RZUT PARTERU
KOTŁOWNI
SKALA 1:50

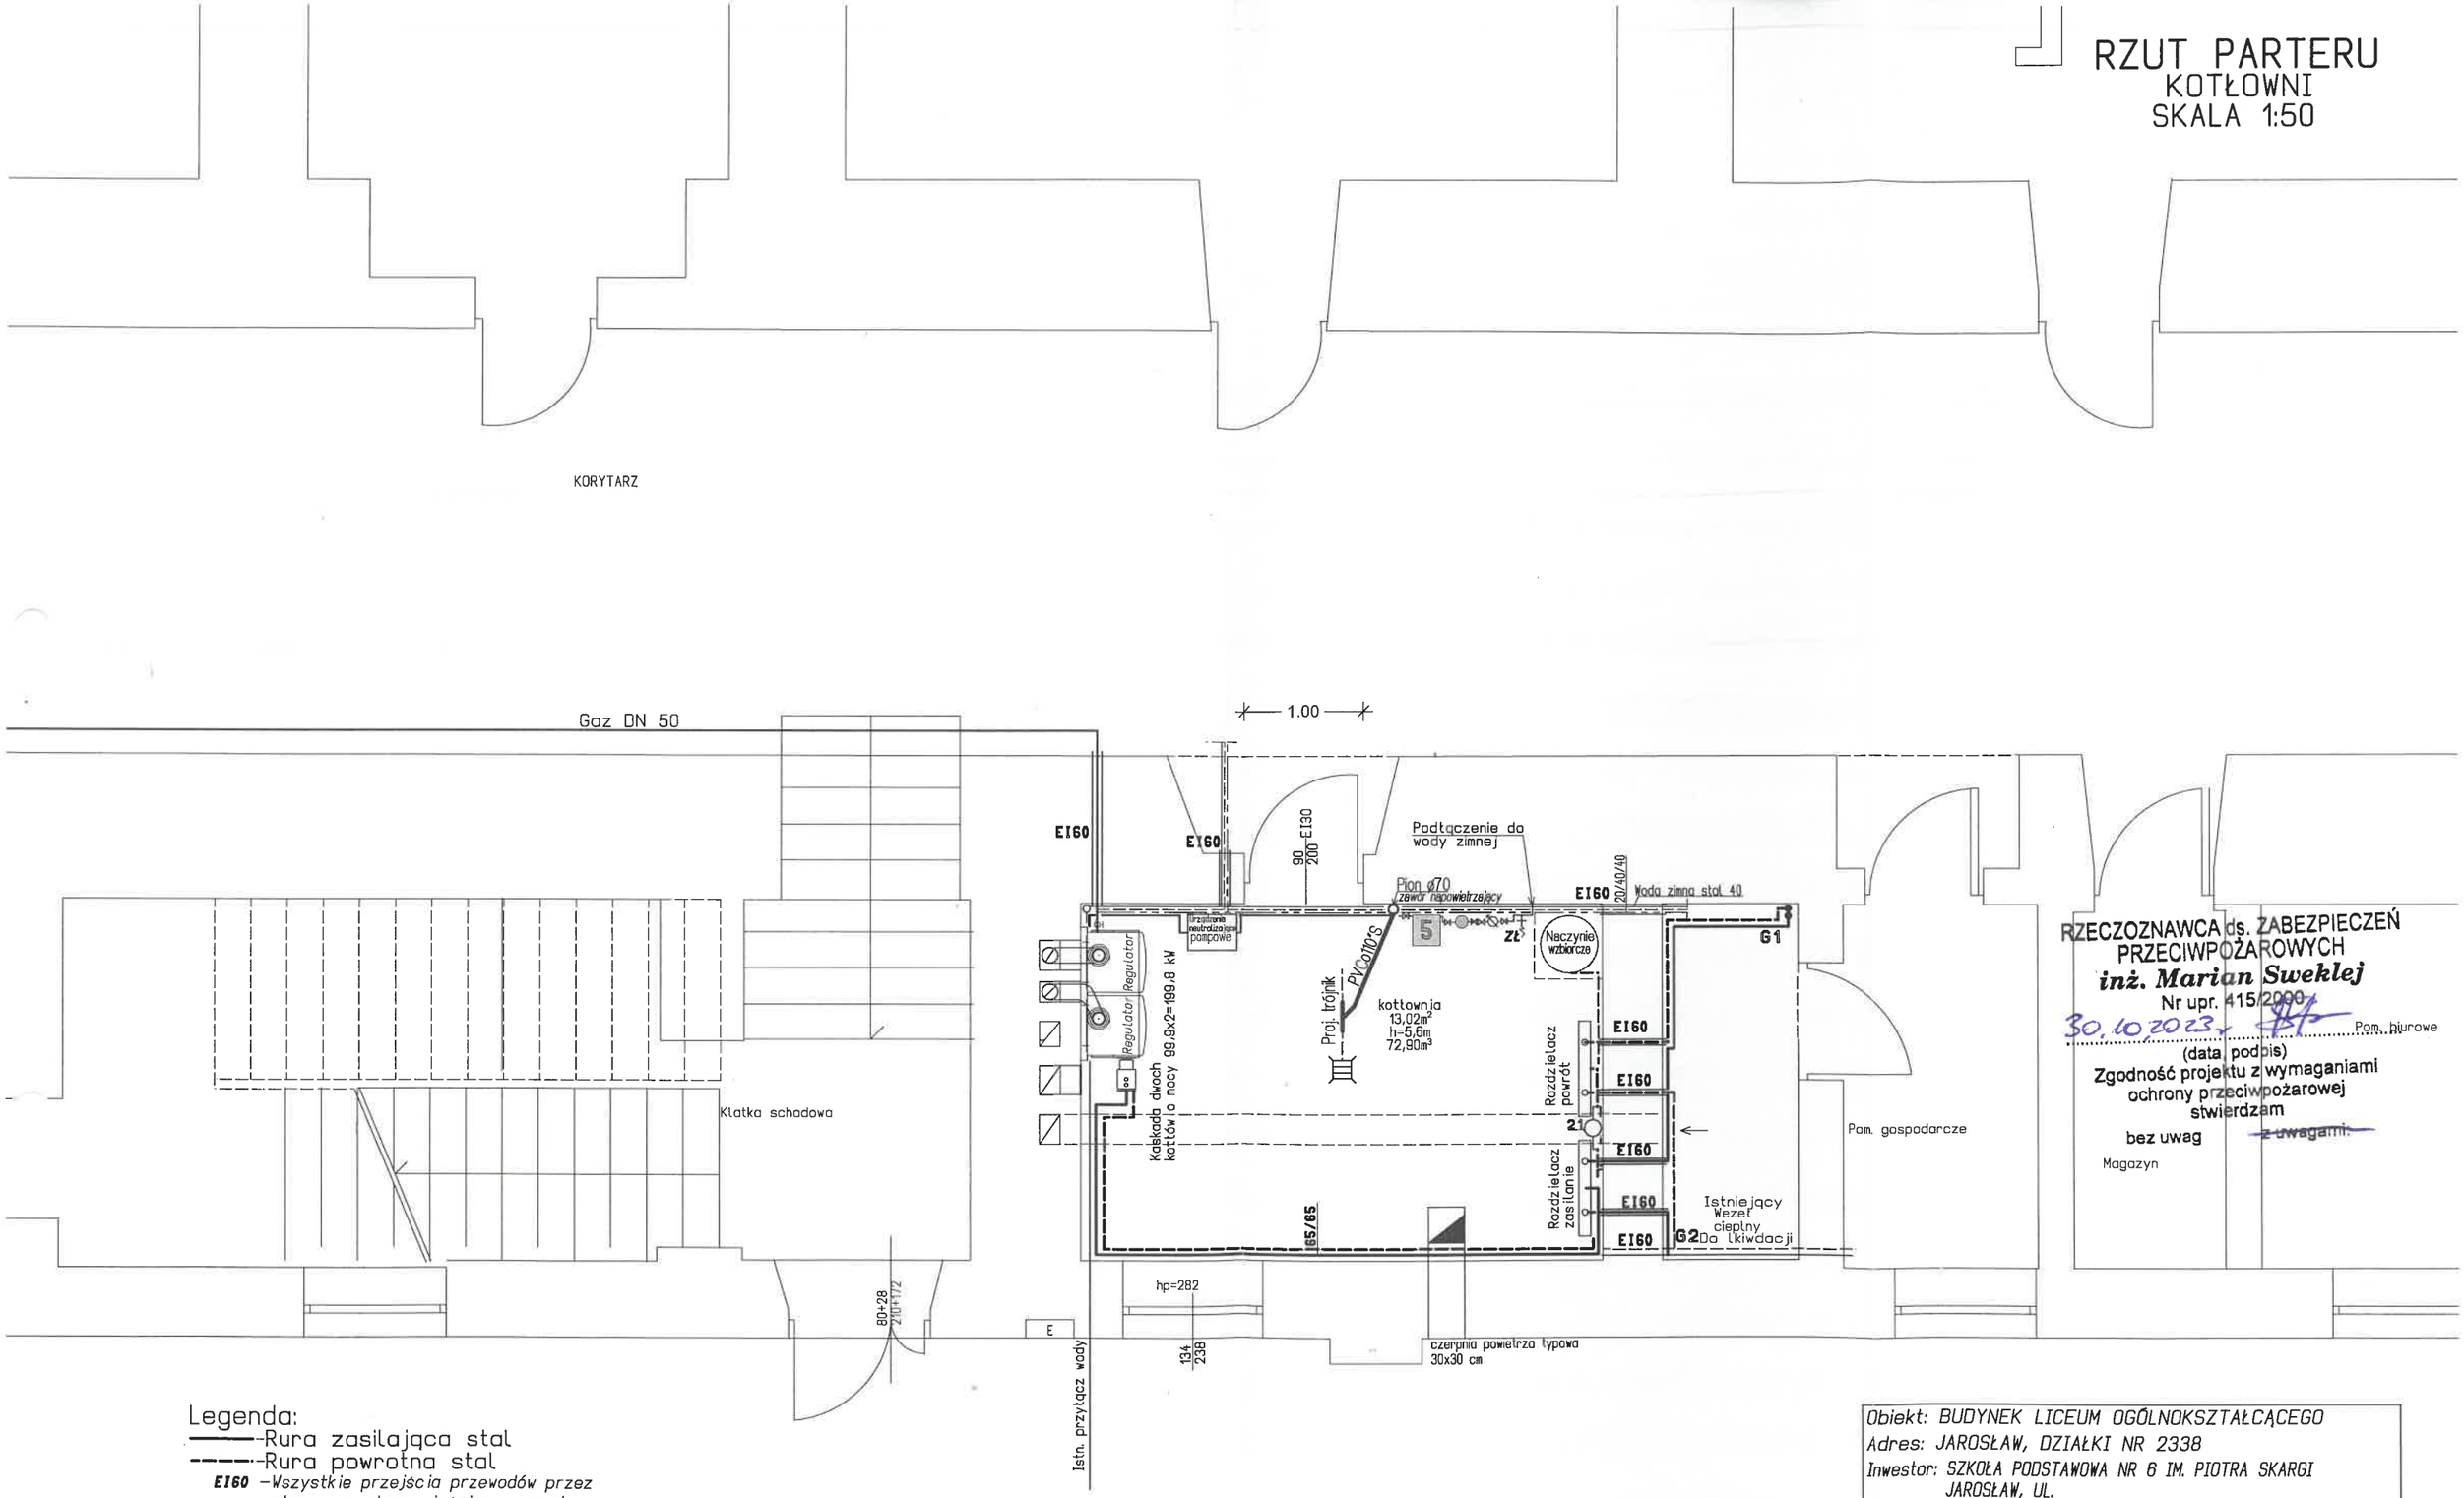

RZECZOZNAWCA ds. ZABEZPIECZEŃ PRZECIWPOŻAROWYCH
inż. Marian Sweklej
Nr upr. 415/2000
30.10.2023 ..... Pom. biurowe
(data, podpis)
Zgodność projektu z wymaganiami ochrony przeciwpożarowej stwierdzam
bez uwag
~~z uwagami:~~
Magazyn

Legenda:
——— -Rura zasilająca stal
– – – -Rura powrotna stal
EI60 -Wszystkie przejścia przewodów przez strop wewnetrzny i ściany wewnetrze zabezpieczyć jako EI 60 (o srednicy od 40mm) Jeżeli sa dwa przedody przy sobie miejszej średnicy to sie je dodaje

Obiekt: BUDYNEK LICEUM OGÓLNOKSZTAŁCĄCEGO		
Adres: JAROSŁAW, DZIAŁKI NR 2338		
Inwestor: SZKOŁA PODSTAWOWA NR 6 IM. PIOTRA SKARGI JAROSŁAW, UL.		
RYS. RZUT PARTERU ROZBUDOWA INST. GAZU	DATA: 09.2023 R.	NR RYS. T-3
PROJEKTANT: MGR INŻ. KAZIMIERZ PAJDA UPR. NR S-97/00		
SPRAWDZAJĄCY: MGR INŻ. GRZEGORZ BEDNARSKI UPR. NR S-129/01		