

Nie wyklucza się istnienia w terenie nie wykazanych na niniejszej mapie urządzeń podziemnych, które nie były zgłoszone do inwentaryzacji lub brak jest informacji w instytucjach branżowych.


Kolorem czerwonym zaznaczono punkty osnowy geodezyjnej, które podlegają ochronie. Zgodnie z art. 48, pkt 3 ustawy z dnia 17 maja 1989r. Prawo geodezyjne i kartograficzne (dz. U. z 2010r. Nr 193 poz. 1287 ze zm.) kto (...) niszczy, uszkadza i przemieszcza znaki geodezyjne (...) podlega karze grzywny.

MAPA ZASADNICZA
Mapa do celów projektowych
Skala 1:500

Reprodukcja zabroniona

GKG.GZZ.4071.6282.2024
Województwo: wielkopolskie
Powiat: poznański
Jednostka ewidencyjna: 302117_2.Tarnowo Podgórne...
Obręb: 302117_2.0013 Sady
Arkusz: 02
Seksje: 6.178.10.06.4.3; 6.178.10.11.2.1
Układ współrzędnych: PUWG 2000 pas 6
Układ odniesienia: PL-EFRF 2007 - NH
Służebność: nie ustalono
Zakres: linia
Stan aktualny na dzień: 15.05.2024....r

Poświadczam, że niniejszy dokument został opracowany w wyniku prac geodezyjnych i kartograficznych, których rezultaty zawiera operat techniczny pozytywnie zweryfikowany. Jednocześnie informuję, że jestem świadomy odpowiedzialności karnej za złożenie fałszywego oświadczenia.	
Identyfikator zgłoszenia prac geodezyjnych	GKG.GZZ.4071.6282.2024
Organ służby geodezyjnej, który otrzymał zgłoszenie	STAROSTA POZNAŃSKI
Wykonawca prac geodezyjnych	GEODEZJA BARTOSZ DZIURKIEWICZ Biuro: Os. Przyjaźni 125 B Os. Wichrowej Wądoze 10 m. 106 61-674 Poznań, tel. 602 362 263 NIP: 9720286087, REGON: 480377622
Nr oraz data sporządzenia dokumentu zawierającego wynik pozytywnej weryfikacji	Protokół Weryfikacji Nr ...1... z dnia 03.06.2024 r.
Imię i nazwisko oraz nr uprawnień zawodowych kierownika prac	BARTOSZ DZIURKIEWICZ GEODETA UPRAWNIONY nr upr. 23738 / GKG Os. Wichrowej Wądoze 10 m. 106 61-674 Poznań, tel. 602 362 263 NIP: 9720286087

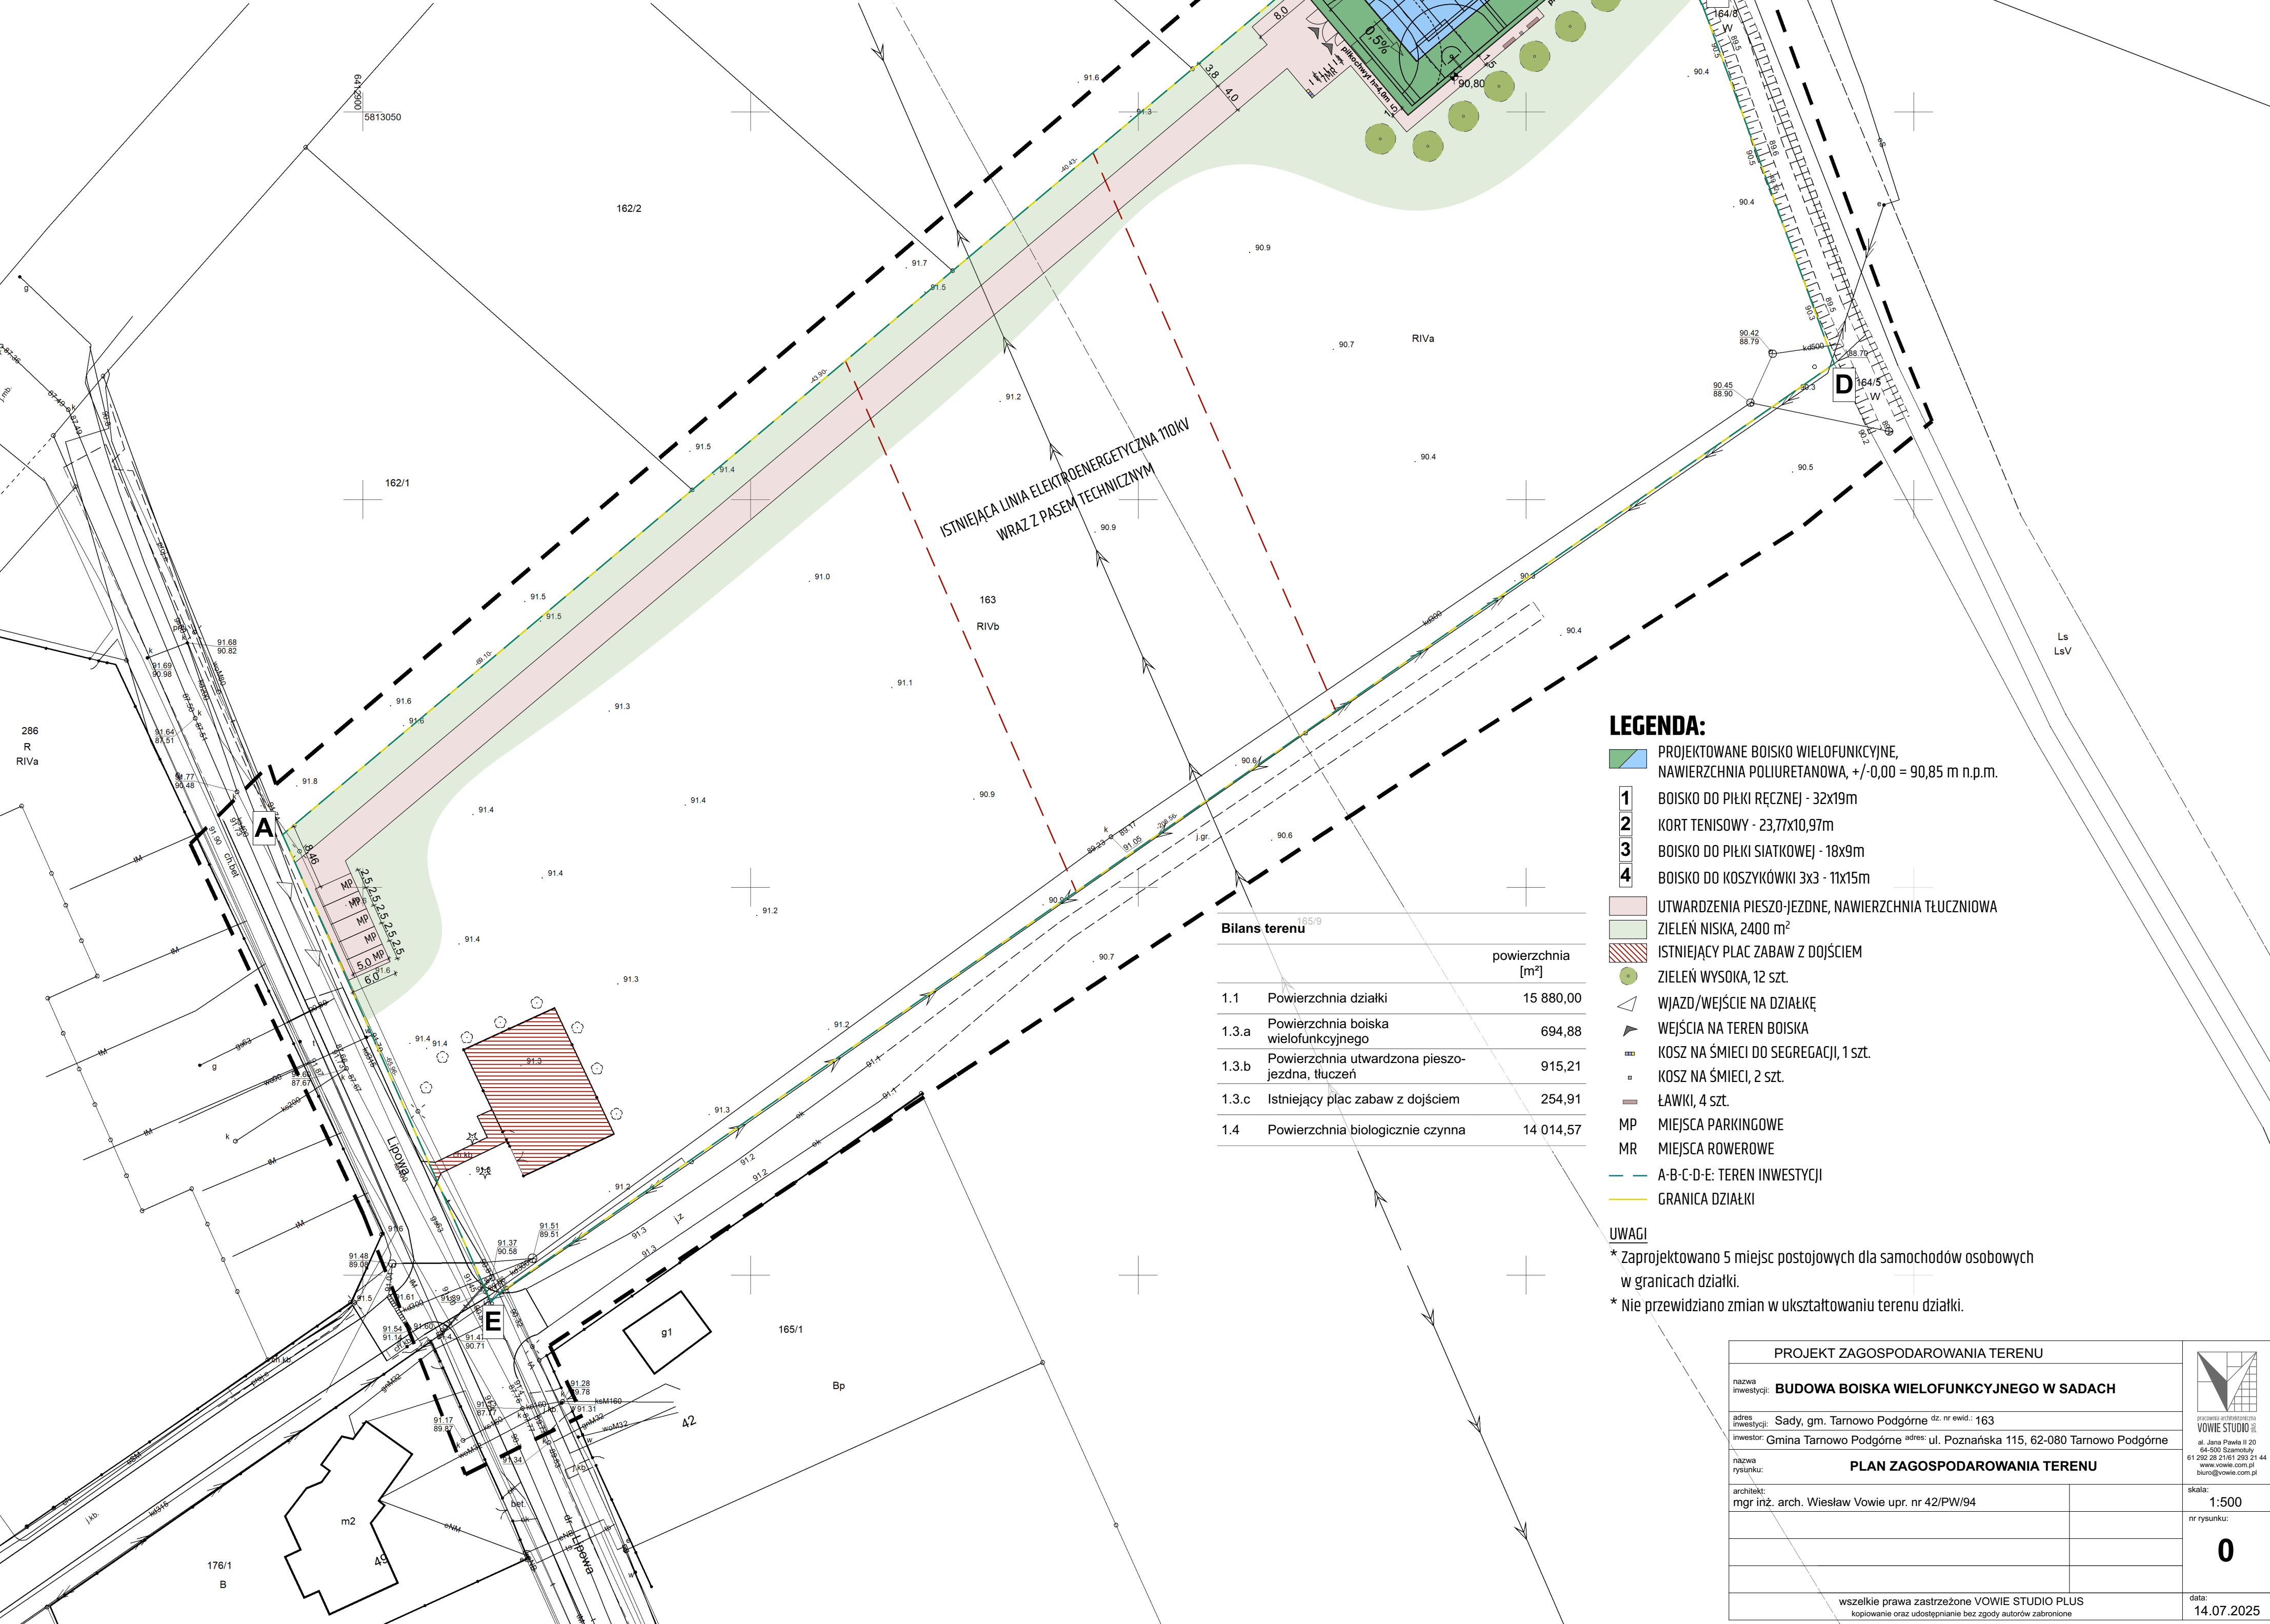


LEGENDA:

- PROJEKTOWANE BOISKO WIELOFUNKCYJNE, NAWIERZCHNIA POLIURETANOWA, +/-0,00 = 90,85 m n.p.m.
- 1 BOISKO DO PIŁKI RĘCZNEJ - 32x19m
- 2 KORT TENISOWY - 23,77x10,97m
- 3 BOISKO DO PIŁKI SIATKOWEJ - 18x9m
- 4 BOISKO DO KOSZYKÓWKI 3x3 - 11x15m
- UTWARDZENIA PIESZO-JEZDNE, NAWIERZCHNIA TŁUCZNIOWA
- ZIELEŃ NISKA, 2400 m²
- ISTNIEJĄCY PLAC ZABAW Z DOJŚCIEM
- ZIELEŃ WYSOKA, 12 szt.
- WJAZD/WEJŚCIE NA DZIAŁKĘ
- WEJŚCIA NA TEREN BOISKA
- KOSZ NA ŚMIECI DO SEGREGACJI, 1 szt.
- KOSZ NA ŚMIECI, 2 szt.
- ŁAWKI, 4 szt.
- MP MIEJSCA PARKINGOWE
- MR MIEJSCA ROWEROWE
- A-B-C-D-E: TEREN INWESTYCJI
- GRANICA DZIAŁKI

UWAGI

- * Zaprojektowano 5 miejsc postojowych dla samochodów osobowych w granicach działki.
- * Nie przewidziano zmian w ukształtowaniu terenu działki.

PROJEKT ZAGOSPODAROWANIA TERENU			
nazwa inwestycji: BUDOWA BOISKA WIELOFUNKCYJNEGO W SADACH		ul. Jana Pawła II 20 64-500 Szamotuły 61 292 28 2161 293 21 44 www.vowie.com.pl biuro@vowie.com.pl	
adres inwestycji: Sady, gm. Tarnowo Podgórne dz. nr ewid. : 163		nr rysunku: 0	
inwestor: Gmina Tarnowo Podgórne adres: ul. Poznańska 115, 62-080 Tarnowo Podgórne		data: 14.07.2025	
nazwa rysunku: PLAN ZAGOSPODAROWANIA TERENU			
architekt: mgr inż. arch. Wiesław Wowie upr. nr 42/PW/94			
wszelkie prawa zastrzeżone VOWIE STUDIO PLUS kopowanie oraz udostępnianie bez zgody autorów zabronione			