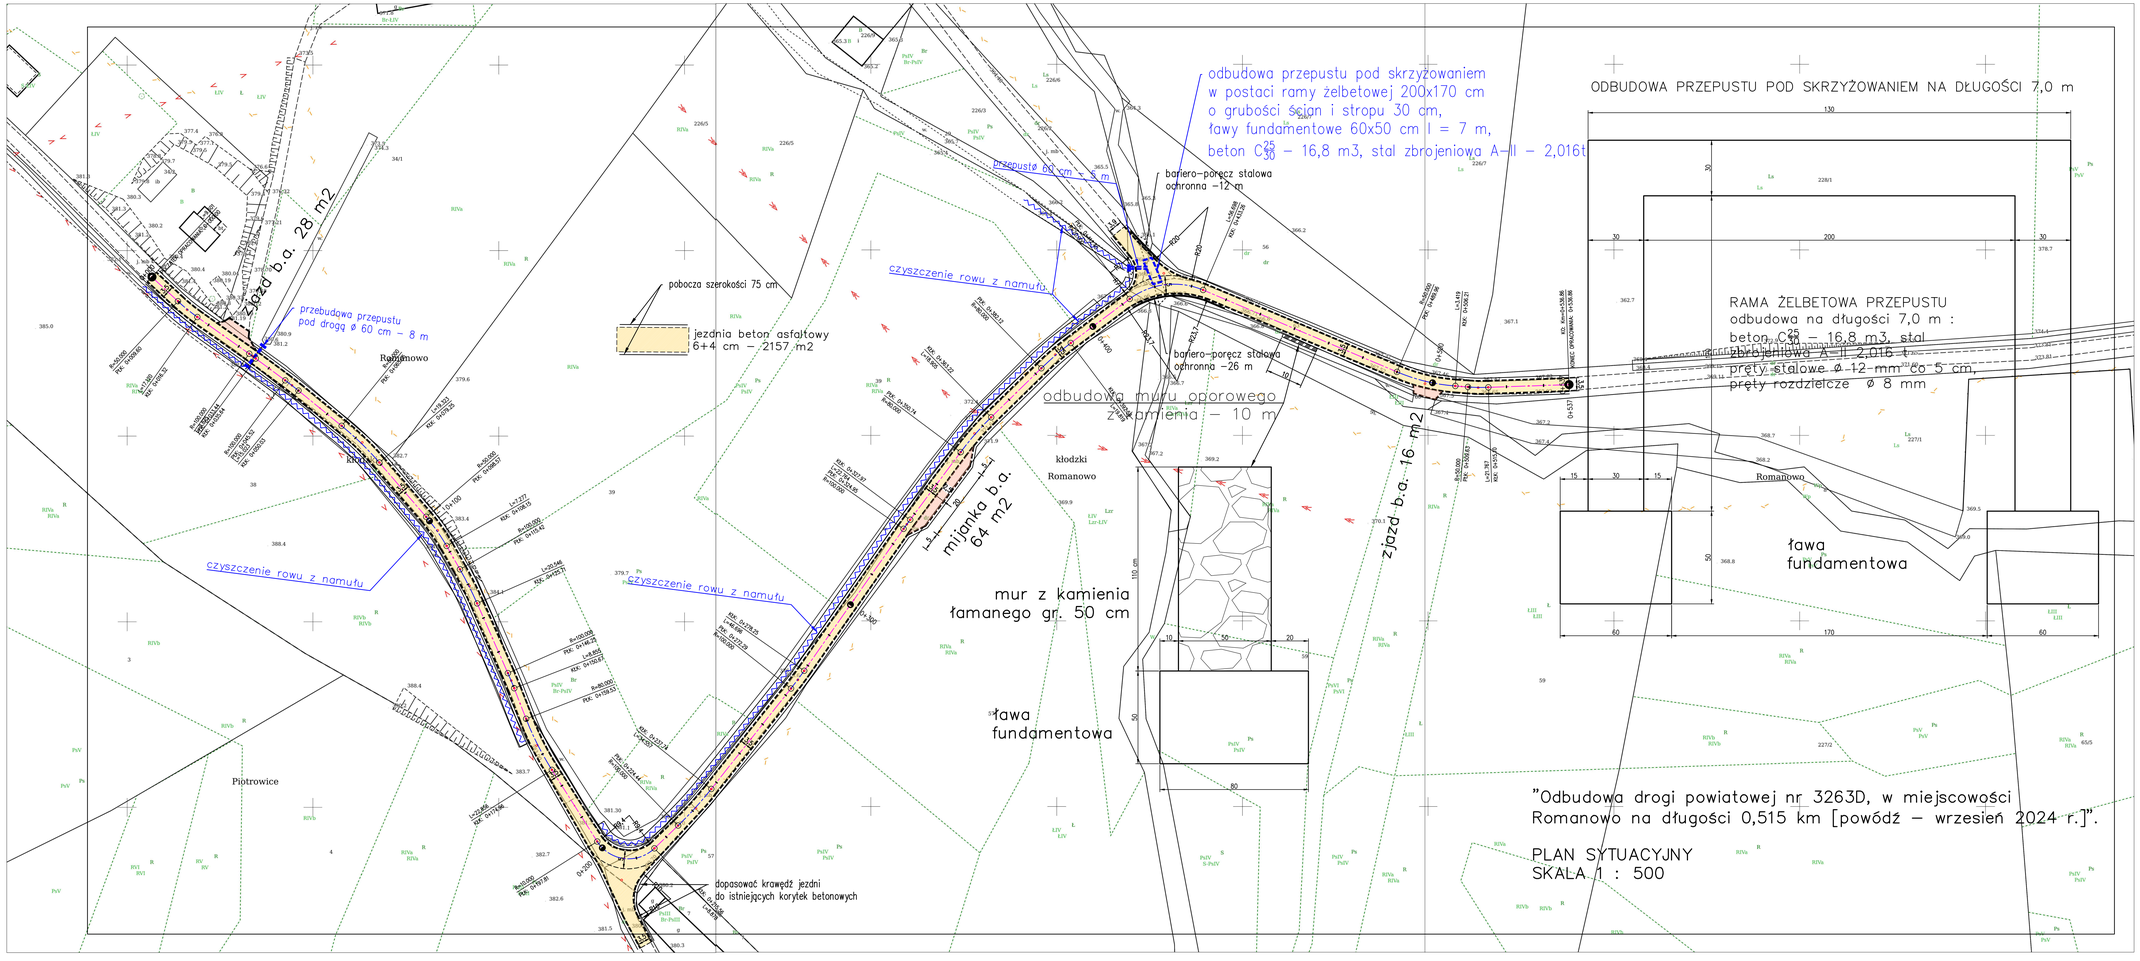
zjazd b.a. 28 m2
przebudowa przepustu pod drogą ø 60 cm – 8 m
Ramanowo
km
czyszczenie rowu z namułu
pobocza szerokości 75 cm
jezdnia beton asfaltowy 6+4 cm – 2157 m2
przepust ø 60 cm – 8 m
odbudowa przepustu pod skrzyżowaniem w postaci ramy żelbetowej 200x170 cm o grubości ścian i stropu 30 cm, ławy fundamentowe 60x50 cm l = 7 m, beton C25/30 – 16,8 m3, stal zbrojeniowa A–II – 2,016t
bariero–poręcz stalowa ochronna –12 m
bariero–poręcz stalowa ochronna –26 m
odbudowa muru oporowego z kamienia – 10 m
mijanka b.a. 64 m2
zjazd b.a. 16 m2
kłodzki
Romanowo
mur z kamienia łamanego gr. 50 cm
ława fundamentowa
Piotrowice
dopasować krawędź jezdni do istniejących korytek betonowych
ODBUDOWA PRZEPUSTU POD SKRZYŻOWANIEM NA DŁUGOŚCI 7,0 m
RAMA ŻELBETOWA PRZEPUSTU
odbudowa na długości 7,0 m :
beton C25/30 – 16,8 m3, stal zbrojeniowa A–II 2,016 t,
pręty stalowe ø 12 mm co 5 cm,
pręty rozdzielcze ø 8 mm
ława fundamentowa
"Odbudowa drogi powiatowej nr 3263D, w miejscowości Romanowo na długości 0,515 km [powódź – wrzesień 2024 r.]".
PLAN SYTUACYJNY
SKALA 1 : 500