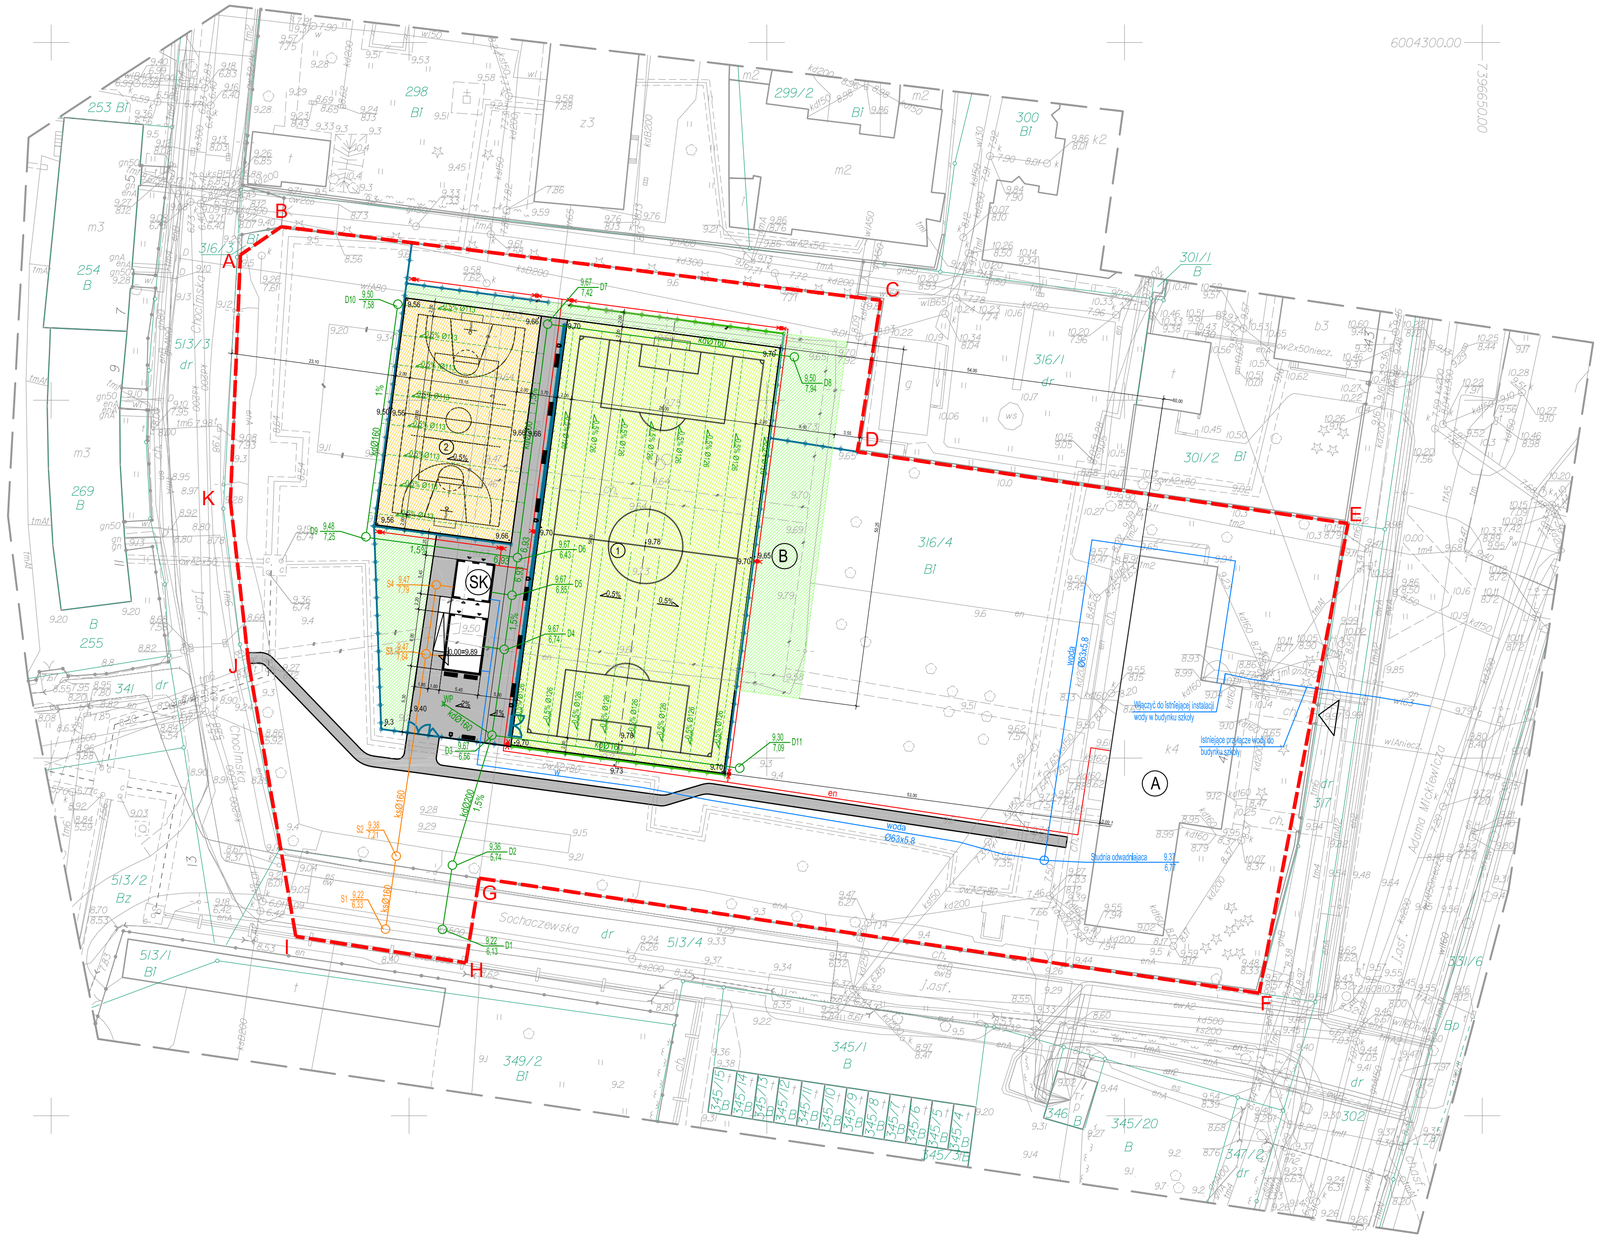

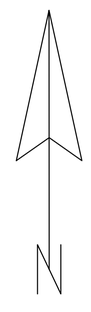

LEGENDA

- ABCDEFGHIJK GRANICA TERENU OPRACOWANIA
- GRANICA DZIAŁEK
- ISTNIEJĄCY WJAZD NA TEREN

OBIEKTY ISTNIEJĄCE

- (A) budynek szkoły
- (B) boisko asfaltowe

OBIEKTY USUWANE

- usuwane elementy zagospodarowania
- usuwane drzewa

OBIEKTY PROJEKTOWANE

- (SK) szatnie kontenerowe
- pochylnia dla niepełnosprawnych
- (1) boisko do piłki nożnej
- (2) boisko do koszykówki
- nawierzchnia z kostki betonowej
- trawnik
- ogrodzenie wys. 4 m
- piłkochwyt wys. 6 m
- furtka szer. 1,5 m
- brama wjazdowa szer. 3 m
- ławka z oparciem
- kosz na śmieci
- 9,20 projektowane rzędne

INSTALACJE PROJEKTOWANE

- w instalacja wodociągowa
- ks instalacja kanalizacji sanitarnej
- kd instalacja kanalizacji deszczowej
- en instalacja elektryczna
- słup oświetleniowy

URZĄD MIEJSKI w ELBLĄGU
DEPARTAMENT GEODEZJI
ZESTAW UZGADNIANIA DOKUMENTACJI PROJEKTOWEJ
Uzgodniono na dalszego trwały do celów projektowych
W zakresie ustaleń wynikających z przepisów ZUDP
Elbląg dnia 16.05.2012

Wykonawca robót: USŁUGI GEODEZYJNE Mirosław Kłapiś 82-100 NOWY DWÓR GDAŃSKI ul.Długa 3
pozyt. opinię projektowaną wykonawcę mgr inż. Tomasz Łysiak
Data sprawdzenia mapy: 25.04.2012 Księga Robót
Data sprawdzenia mapy: 25.04.2012 Księga Robót

MAPA DO CELÓW PROJEKTOWYCH
Skala 1:500
ELBLĄG ul. Sochaczewska
Jednostka ewidencyjna: 286801_1.MEIblag
Obręb: 0016
Nazwa układu współrzędnych: układu wysokości: Kronsztadt 60

Mapa do celów projektowych została wykonana bez zastrzeżeń pod względem kompletności i zgodności treści zawartej w niej z terenem. Dopuszcza się drobne odstępstwa dokładnościowe.

PROJEKTANT:
GRIMA ARCHITEKTURA I KRAJOBRAZ

GRIMA ARCHITEKTURA I KRAJOBRAZ Sp z o.o.
ul. Cioka 16 lok 230 01-443 Warszawa
tel/fax: 22-896-95-55, kom: 503-123-553
e-mail: projekt@grima.com.pl,
www.grima.com.pl

INWESTOR: GMINA ELBLĄG
ADRES: UL. ŁĄCZNOŚCI 1, ELBLĄG
OBIEKT INWESTYCJI: **"MOJE BOISKO - ORLIK 2012" PRZY SZKOLE PODSTAWOWEJ NR 4 PRZY UL. MICKIEWICZA 41 W ELBLĄGU**
obręb geodezyjny: 316/4 obręb 16
TYTUŁ: Projekt zagospodarowania terenu

	TYTUŁ, IMIĘ I NAZWISKO:	NR UPRAWNIEŃ	PODPIS
ARCHITEKTURA PROJEKTANT:	mgr inż. arch. Andrzej Mątek inż. arch. kraj. Mariusz Naumienko mgr inż. arch. kraj. Alina Kozioarska	SI–5027/84 – –	
ARCHITEKTURA SPRAWDZAJĄCY	mgr inż. arch. Adam Sufliński	Wa 334/92	
ELEKTRYKA PROJEKTANT:	Józef Winnicki	ST 960/76	
ELEKTRYKA SPRAWDZAJĄCY	mgr inż. Adam Pieścik	Wa 656/93	
WOD-KAN PROJEKTANT:	mgr inż. Zygmunt Kulczakowicz Lech Zaskowski	St 178/72 –	
WOD-KAN SPRAWDZAJĄCY	mgr inż. Jerzy Uchroński	St 1018/73	

BRANŻA:	NUMER PROJEKTU:	DATA:	SKALA:	NUMER RYSUNKU:	REWIZJA:
ARCHITEKTURA	32/12	06/2012	1:500	PZT-3	0
RODZAJ: PROJEKT BUDOWLANO-WYKONAWCZY					

WSZYSTKIE WYMIARY PODANE DO NANIESIENIA NA PLACU BUDOWY
NIE WOLNO DOMIERZAĆ ZIOMKÓW WYMIARÓW Z TEGO RYSUNKU, OBOWIĄZKIEM WYKONAWCY ROBÓT JEST SPRAWDZENIE WSZYSTKIE WYMIARY W NATURZE I PRZEKAZANIE INFORMACJI O ZAUWAŻONYCH W WYMIARACH DO BIURA ARCHITEKTONICZNEGO.
Prawa AUTORSKIE DO TEGO RYSUNKU PRZYSŁUGUJĄ GRIMA ARCHITEKTURA I KRAJOBRAZ SP. Z O.O. ZGODY RYSUNEK NIE MOŻE BYĆ WYKORZYSTYWANY LUB REPRODUKOWANY