


5576350
7420950

UWAGA: Zastosowanie dla potrzeb niniejszego projektu wskazanych urządzeń i nawierzchni nie ogranicza możliwości stosowania urządzeń i materiałów innych producentów, przy zachowaniu wymaganych podstawowych i równoważnych cech technicznych i użytkowych.

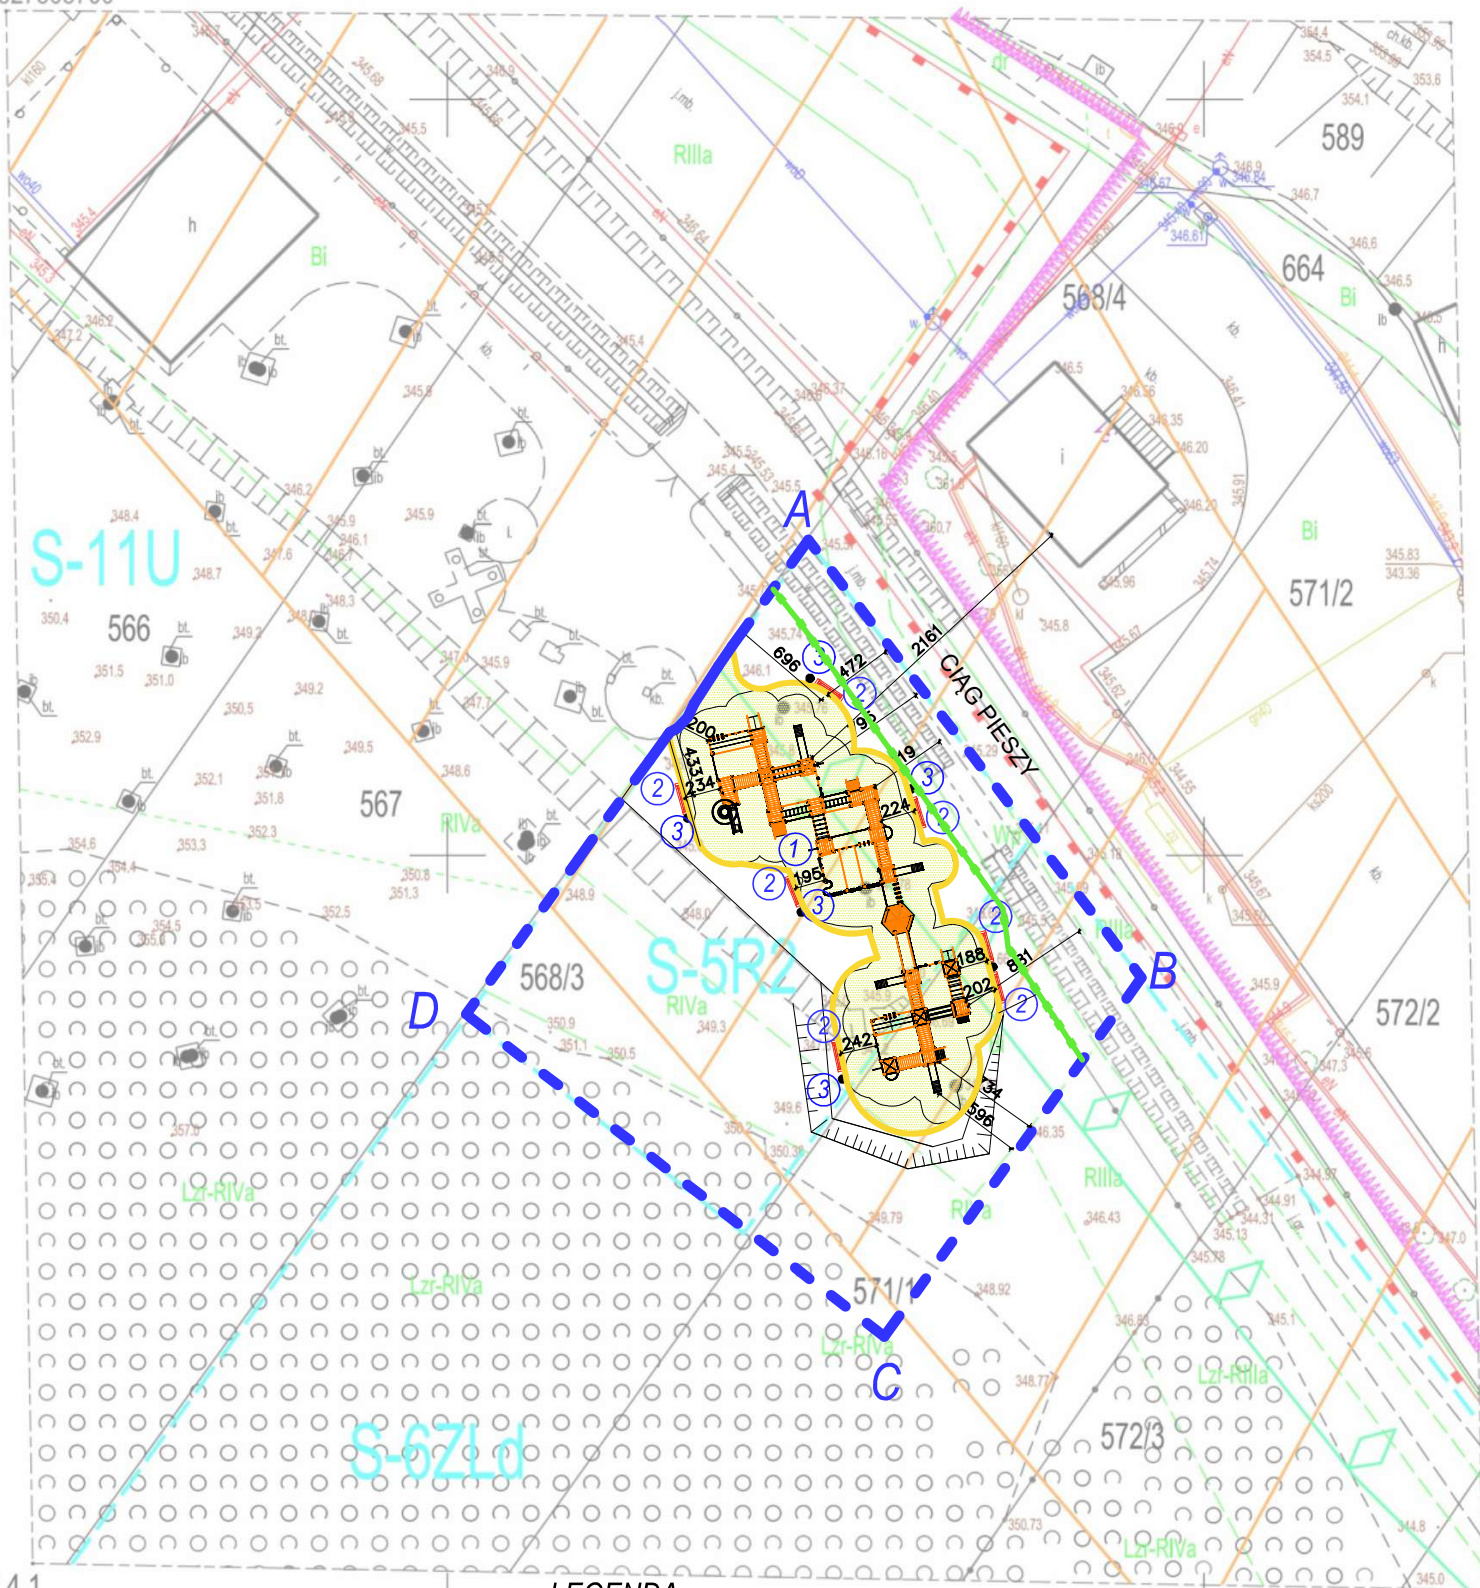

Arkusz mapy: 7.131.11.16.4.1

LEGENDA WEDŁUG MPZP GM. GOŁCZA:

zakres aktualizacji

granice obszarów perspektywicznych ziół

strefa terenów potencjalnie narażonych na zalanie wodami powodziowymi i okresowe podtopienia

granice Dłubniańskiego Parku Krajobrazowego

granice otuliny Dłubniańskiego Parku Krajobrazowego

mapa w swojej treści zawiera linie rozgraniczające tereny o różnym przeznaczeniu zgodnie z Miejscowym Planem Zagospodarowania Przestrzennego

U - teren usług (11U)

ZLd - teren rolny do zalesienia

R2 - tereny rolne

Granice działek przyjęto na podstawie danych zawartych w ewidencji gruntów wydanych do zgłoszenia. Mapę sporządzono na podstawie mapy zasadniczej pozyskanej z PODGiK w Miechowie oraz pomiaru uzupełniającego wykonanego w kwietniu 2026r. Sieć uzbrojenia terenu wniesiono na podstawie numerycznej mapy zasadniczej istniejących analogowych map zasadniczych z uwzględnieniem istniejącej i pomierzonej na gruncie nazemnej armatury.

Mapa do celów projektowych została wykonana bez ustalenia obciążeń służebności gruntowych.

Nie wyklucza się istnienia w terenie innych, nie wykazanych na niniejszej mapie urządzeń podziemnych, które nie były zgłoszone do inwentaryzacji lub o których brak jest informacji w instytucjach branżowych.

W zakresie opracowania mapy nie wrysowano sieci uzbrojenia terenu, które mogły podlegać uzgodnieniu w ZUDP.

Wykazane na niniejszej mapie granice nieruchomości 568/3, 571/1 zostały wrysowane według stanu ujawnionego w EGiB, bez przeprowadzania analizy dokładnościowej punktów granicznych.

LEGENDA

AB.....DA

zakres inwestycji

nawierzchnia poliuretanowa zakończona obrzeżem np. RAL 1018

skarpowanie zabezpieczyć geokratą

istniejące ogrodzenie

ZAKRES INWESTYCJI

NAWIERZCHNIA POLIURETANOWA ZAKOŃCZONA OBRZEŻEM np. RAL 1018

SKARPOWANIE ZABEZPIECZYĆ GEOKRATĄ

ISTNIEJĄCE OGRODZENIE

Nr Ewid. Zgł. : GG.6640.431.2026

MAPA DO CELÓW PROJEKTOWYCH

Skala 1:500
Sekcje: 7.131.11.16.4.1
woj: małopolskie
m. Ulina Wielka
120802_2.0018 Ulina Wielka
Nr ident. jedn. Nr obrębu Nazwa jedn. ewid.

PRZEDMIOT AKTUALIZACJI :
Ulina Wielka, gm. Gołcza
dz. ewid. nr 568/3, 571/1

Układ współrzędnych płaskich: "PL-ETRF2000"
Układ wysokości: "PL-EVRF2007-NH"

kwiecień 2026r.

Stan na dzień

20.04.2026r.

Data opracowania

Poświadczam, że niniejszy dokument został opracowany w wyniku prac geodezyjnych i kartograficznych, których rezultaty zawiera operat techniczny pozytywnie zweryfikowany. Jednocześnie informuję, że jestem świadomy odpowiedzialności karnej za złożenie fałszywego oświadczenia.

| | |
|--|---|
| Identyfikator zgłoszenia prac geodezyjnych | GG.6640.431.2026 |
| Organ służby geodezyjnej, który otrzymał zgłoszenie | STAROSTA MIECHOWSKI |
| Wykonawca prac geodezyjnych | MM GEODEZJA Maciej Mróz |
| Numer oraz data sporządzenia dokumentu zawierającego wyniki pozytywnej weryfikacji | Protokół weryfikacji nr GG.6640.431.2026_1 z dn. 23.04.2026r. |
| Imię i Nazwisko oraz numer uprawnień zawodowych kierownika prac | Adam Kluba Nr uprawnień 719 |

sporządził
inż. Maciej Mróz
GEODETA

mgr inż. ADAM KLUBA
zam. SŁOMNIK, ul. Władysława Kossaka 1, 32-060 Małopolska
geodeza uprawniający do prowadzenia geodezyjnych nr 719 z dnia 16 lutego 1995r., wydanego przez Starostę Miechowski
i Budowlanego

PROJEKTOWANE ELEMENTY PLACU ZABAW

- 1 ZESTAW WIELOFUNKCYJNY, PIONNER -GIGANT 10595
- 2 ŁAWKA KOLIBER Z OPARCIEM
- 3 KOSZ AMANT L 80L

NAWIERZCHNIA

Powierzchnia obiektu utwardzeniem powinna być zniwelowana do równego poziomu w nawiązaniu do urządzeń sąsiednich i istniejącego terenu.

Zeskarpowanie należy wykonać w nawiązaniu do kontynuacji istniejącej skarpy zachowując podobny spadek.

UWAGA: PO ZATWIERDZENIU URZĄDZEŃ TEREN WYRÓWNAĆ WYPLANTOWAĆ I OBSIEĆ TRAWĄ.

| | | | |
|--|--|--|--|
| BUDOWA PLACU ZABAW W KOMPLEKSIE EDUKACYJNO-REKREACYJNYM ULINA PARK W ULINIE WIELKIEJ | | ACB ARCHITEKTURA | |
| ADRES INWESTYCJI: DZ. EWID. NR 568/3, 571/1 OBRĘB: ULINA WIELKA, JEDN. EWID: GOŁCZA | | PROJEKTOWA, OPRACOWAŁ: mgr inż. arch. Anita Chrzanowska-Bac nr. upr. 235/SWOKK/2015 | |
| TEMAT RYSUNKU: ZAGOSP. TERENU | | INWESTOR: GMINA GOŁCZA GOŁCZA 80 32-075 GOŁCZA | |
| DATA: KWIECIEŃ 2026 | | SKALA: 1:500 | |
| OPRACOWANIE: PB | | NUMER RYSUNKU: 01 | |
| | | FAZA: PB | |