GEODEZJA
inż. Maciej Mróz
ul.Wolności 11,32-095 Widoma
NIP 682-180-41-16 REGON 527505700
tel. +48 517 271 056

UWAGA:Zastosowanie dla potrzeb niniejszego projektu wskazanych urządzeń i nawierzchni nie ogranicza możliwości stosowania urządzeń i materiałów innych producentów, przy zachowaniu wymaganych podstawowych i równoważnych cech technicznych i użytkowych.

5576350
7420950

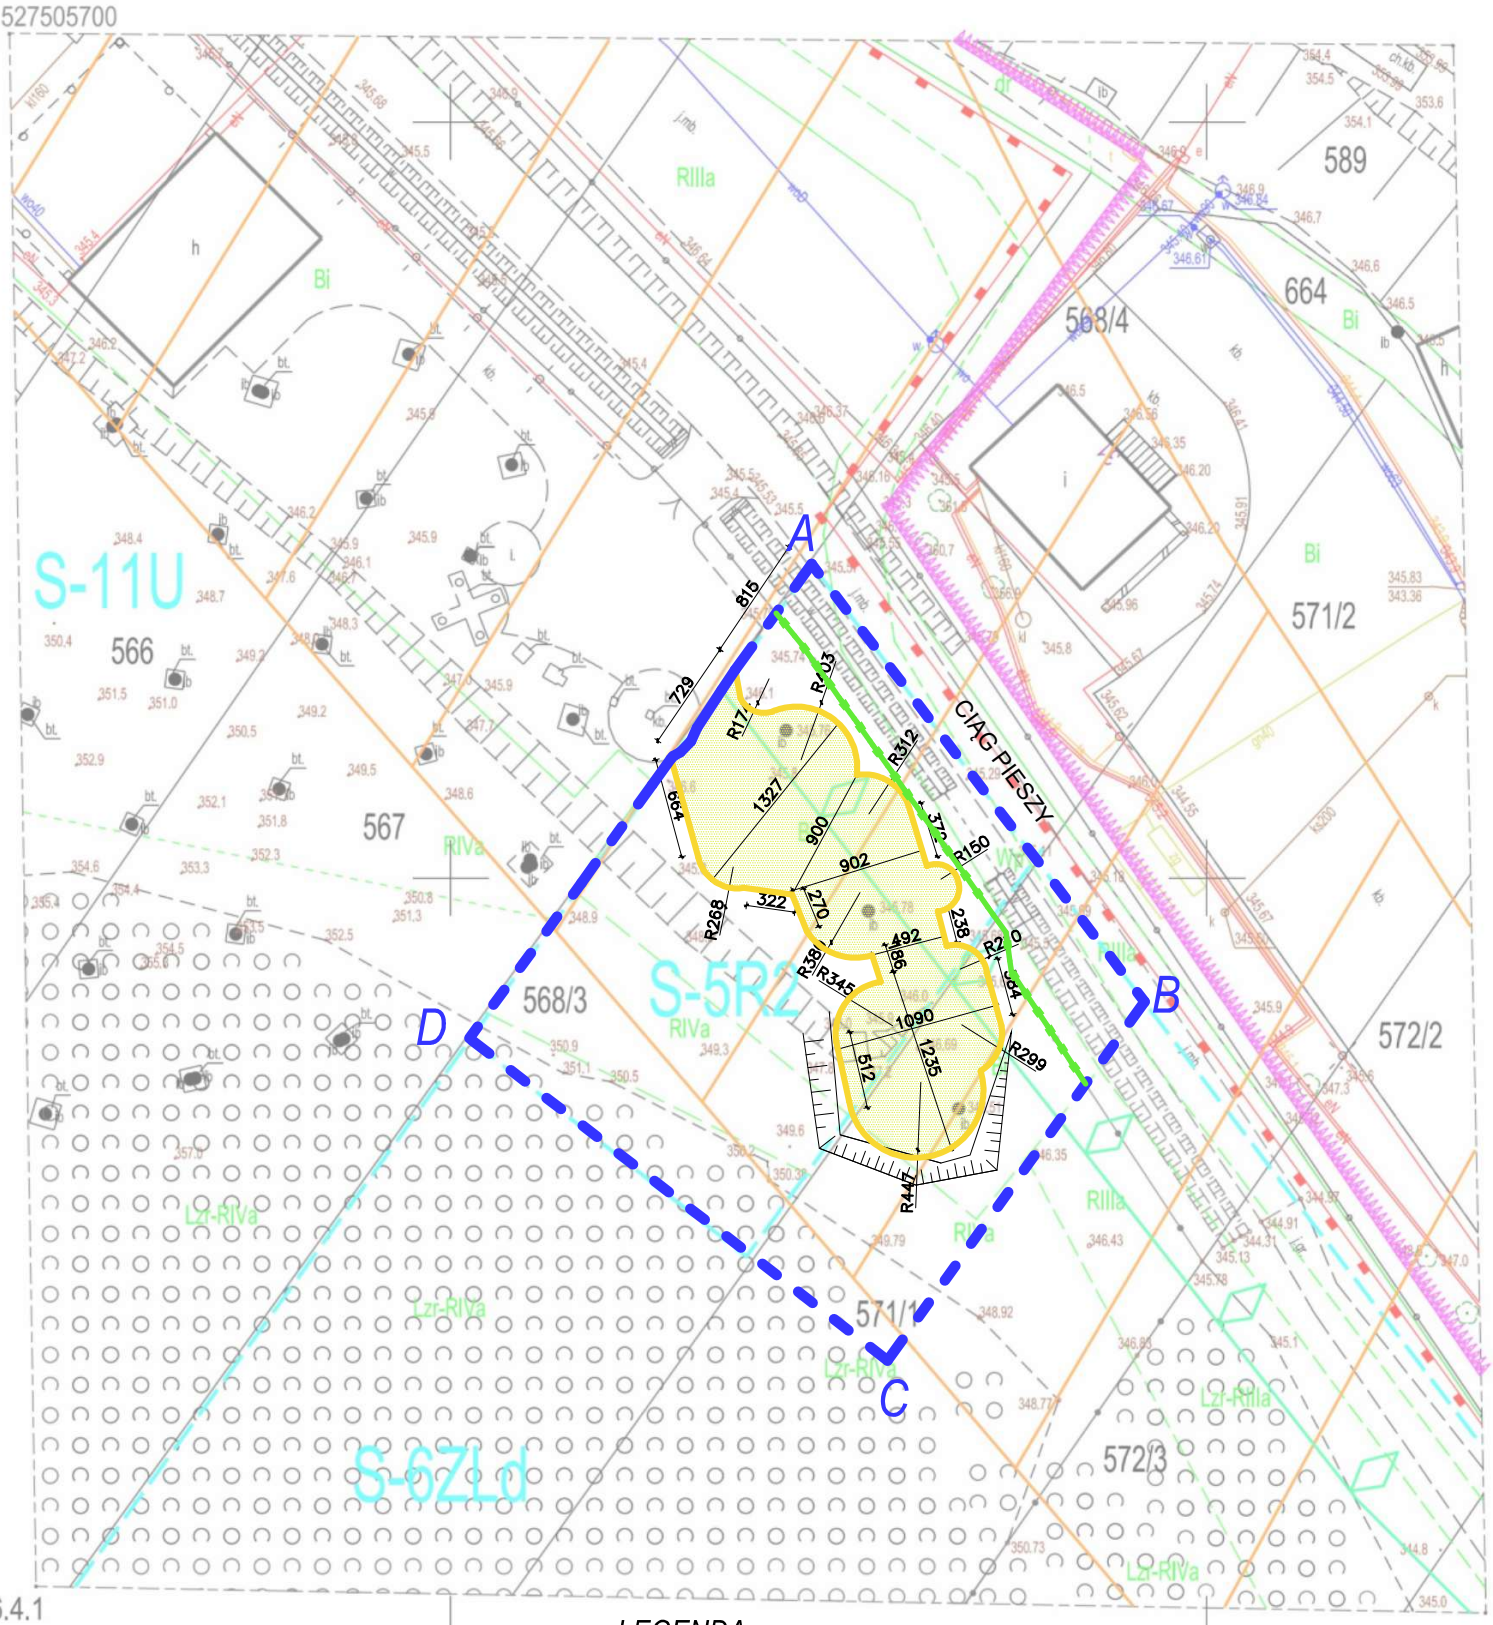

Arkusz mapy: 7.131.11.16.4.1

LEGENDA WEDŁUG MPZP GM. GOŁCZA:

- zakres aktualizacji
- granice obszarów perspektywicznych złóż
- strefa terenów potencjalnie narażonych na zalanie wodami powodziowymi i okresowe podtopienia
- granice Dłubniańskiego Parku Krajobrazowego
- granice otuliny Dłubniańskiego Parku Krajobrazowego
- mapa w swojej treści zawiera linie rozgraniczające tereny o różnym przeznaczeniu zgodnie z Miejscowym Planem Zagospodarowania Przestrzennego

U - teren usług (11U)
ZLd - teren rolny do zalesienia
R2 - tereny rolne

Granice działek przyjęto na podstawie danych zawartych w ewidencji gruntów wydanych do zgłoszenia.Mapę sporządzono na podstawie mapy zasadniczej pozyskanej z PODGiK w Miechowie oraz pomiaru uzupełniającego wykonanego w kwietniu 2026r. Sieć uzbrojenia terenu wniesiono na podstawie numerycznej mapy zasadniczej,istniejących analogowych map zasadniczych z uwzględnieniem istniejącej i pomierzonej na gruncie naziemnej armatury.

Mapa do celów projektowych została wykonana bez ustalenia obciążeń służebności gruntowych.

Nie wyklucza się istnienia w terenie innych, nie wykazanych na niniejszej mapie urządzeń podziemnych, które nie były zgłoszone do inwentaryzacji lub o których brak jest informacji w instytucjach branżowych.

W zakresie opracowania mapy nie wrysowano sieci uzbrojenia terenu , które mogły podlegać uzgodnieniu w ZUDP.

Wykazane na niniejszej mapie granice nieruchomości 568/3, 571/1 zostały wrysowane według stanu ujawnionego w EGiB, bez przeprowadzania analizy dokładnościowej punktów granicznych.

LEGENDA
AB.....DA ZAKRES INWESTYCJI

NAWIERZCHNIA POLIURETNAOWA np.RAL 1018- ilość: ok. 320m^2

SKARPOWANIE ZABEZPIECZYĆ GEOKRATĄ

ISTNIEJĄCE OGRODZENIE

Nr Ewid. Zgł. : GG.6640.431.2026

MAPA DO CELÓW PROJEKTOWYCH

Skala 1:500
Sekcje: 7.131.11.16.4.1
woj: małopolskie
m. Ulina Wielka
120802_2.0018 Ulina Wielka
Nr ident. jedn. Nr obrębu Nazwa jedn. ewid.

PRZEDMIOT AKTUALIZACJI :
Ulina Wielka, gm. Gołcza
dz. ewid. nr 568/3, 571/1

Układ współrzędnych płaskich: "PL-ETRF2000"
Układ wysokości : "PL-EVRF2007-NH"

kwiecień 2026r. — Stan na dzień
20.04.2026r. — Data opracowania

Poświadczam, że niniejszy dokument został opracowany w wyniku prac geodezyjnych i kartograficznych, których rezultaty zawiera operat techniczny pozytywnie zweryfikowany. Jednocześnie informuję, że jestem świadomy odpowiedzialności karnej za złożenie fałszywego oświadczenia.

Identyfikator zgłoszenia prac geodezyjnych	GG.6640.431.2026
Organ służby geodezyjnej, który otrzymał zgłoszenie	STAROSTA MIECHOWSKI
Wykonawca prac geodezyjnych	MM GEODEZJA Maciej Mróz
Numer oraz data sporządzenia dokumentu zawierającego wyniki pozytywnej weryfikacji	Protokół weryfikacji nr Nr GG.6640.431.2026_1 z dn. 23.04.2026r.
Imię i Nazwisko oraz numer uprawnień zawodowych kierownika prac	Adam Kluba Nr uprawnień 719

sporządził
inż. Maciej Mróz
GEODETA
ul.Wolności 11,32-095 Widoma
tel. 517-271-056

mgr inż. ADAM KLUBA
zam. SŁOMNIKI, ul. Wodzicha Kossaka 1, woj. małopolskie geodeta uprawniony na podstawie świadectwa nr 719 z dnia 16 lutego 1991r. wydanego przez Ministra Gospodarki Przestrzennej i Budownictwa.

NAWIERZCHNIA

Powierzchnia objeta utwardzeniem powinna być zniwelowana do równego poziomu w nawiązaniu do urządzeń sąsiednich i istniejącego terenu. Zeskarpowanie należy wykonać w nawiązaniu do kontynuacji istniejącej skarpy zachowując podobny spadek.

UWAGA:PO ZATWIERDZENIU URZĄDZEŃ TEREN WYRÓWNAĆ WYPLANTOWAĆ I OBSIEĆ TRAWĄ.

BUDOWA PLACU ZABAW W KOMPLEKSIE EDUKACYJNO-REKREACYJNYM ULINA PARK W ULINIE WIELKIEJ

ACB ARCHITEKTURA

ADRES INWESTYCJI:
DZ.EWID. NR 568/3, 571/1 OBRĘB: ULINA WIELKA, JEDN. EWID: GOŁCZA

PROJEKTOWA,OPRACOWA?:
mgr inż arch. Anita Chrzanowska-Bac nr.upr. 235/SWOKK/2015

TEMAT RYSUNKU: ZAGOSP. TERENU- NAWIERZCHNIA
INWESTOR: GMINA GOŁCZA GOŁCZA 80 32-075 GOŁCZA

DATA: KWIECIEŃ 2026
SKALA: 1:500

OPRACOWANIE: PB
NUMER RYSUNKU: 02
FAZA: PB