


5576350
7420950

UWAGA: Zastosowanie dla potrzeb niniejszego projektu wskazanych urządzeń i nawierzchni nie ogranicza możliwości stosowania urządzeń i materiałów innych producentów, przy zachowaniu wymaganych podstawowych i równoważnych cech technicznych i użytkowych.

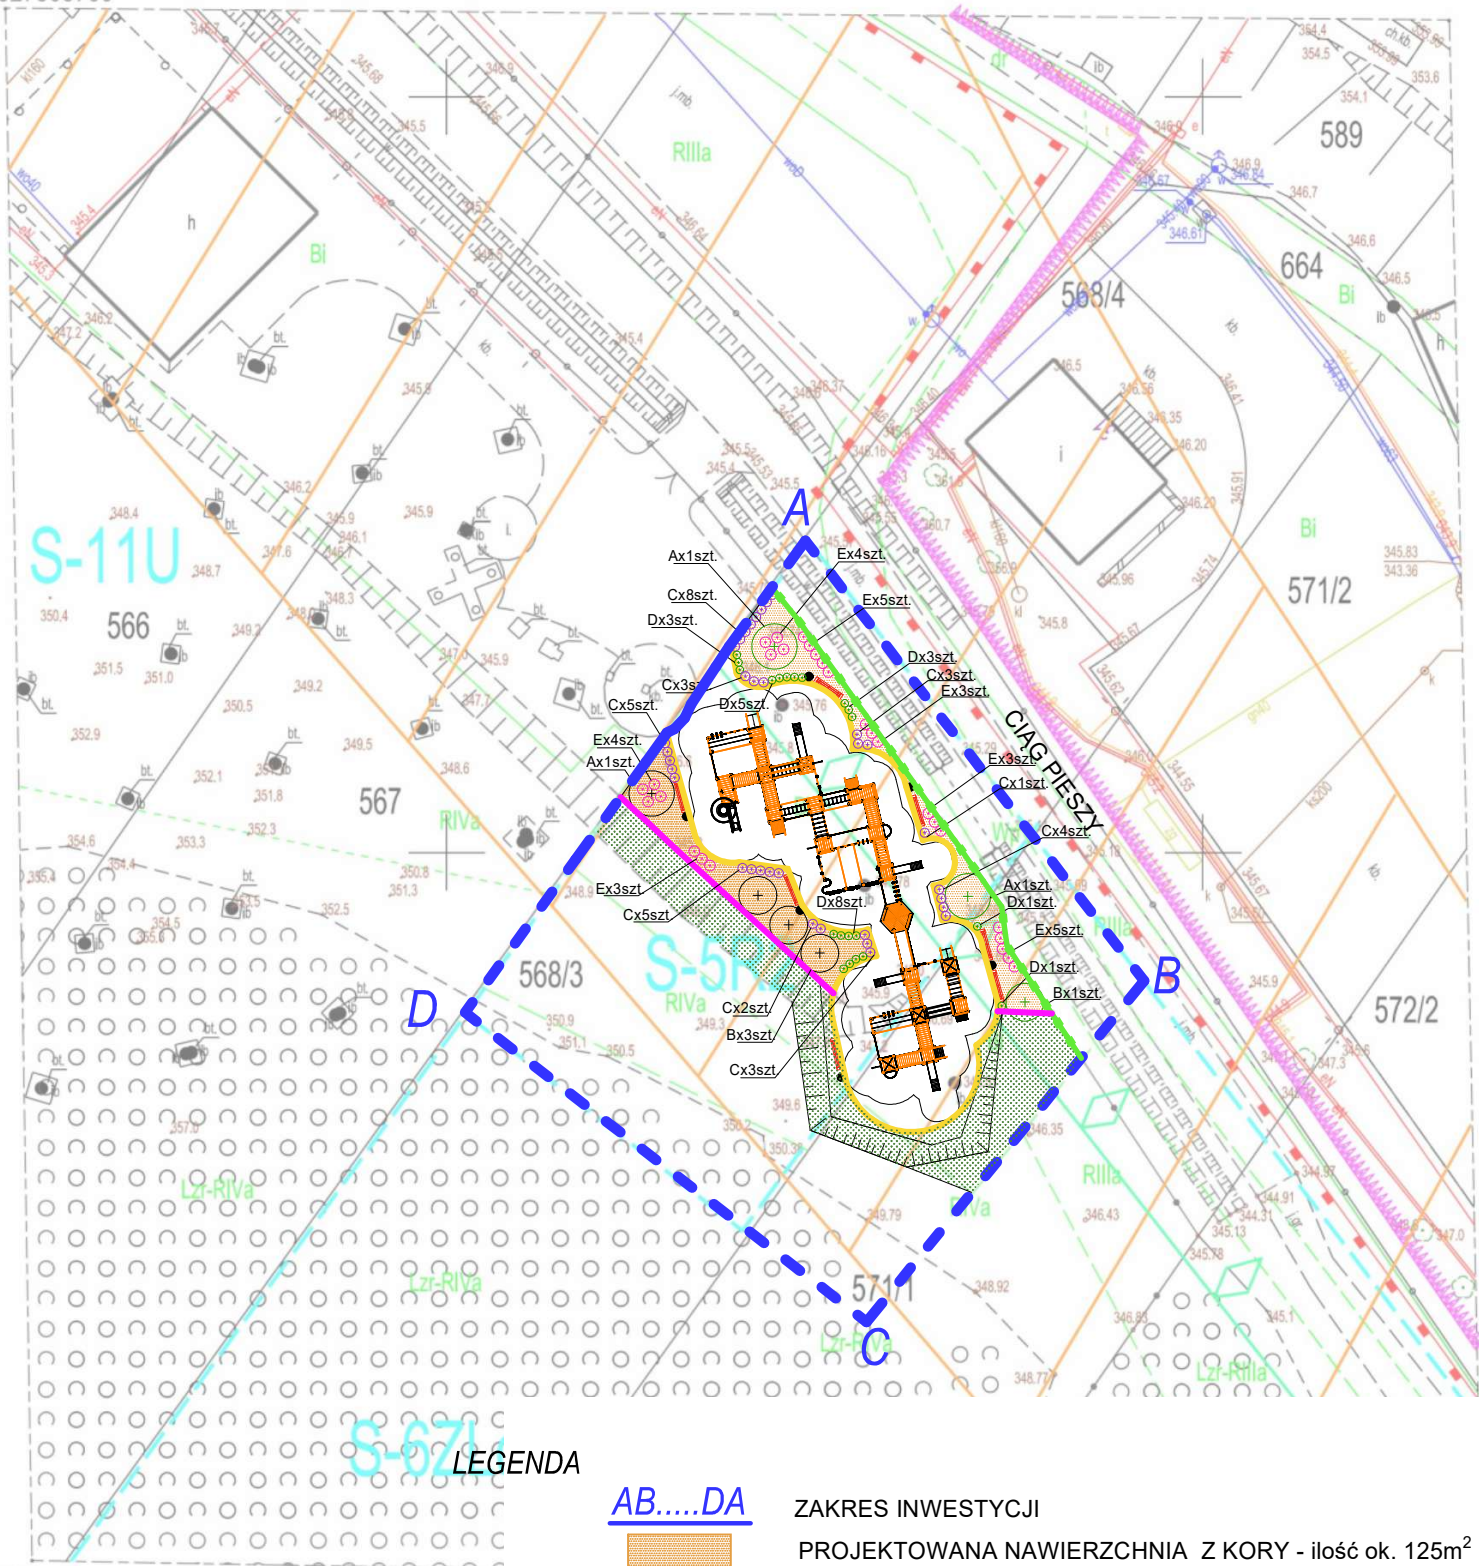

Arkusze mapy: 7.131.11.16.4.1

LEGENDA WEDŁUG MPZP GM. GOŁCZA:

zakres aktualizacji

granice obszarów perspektywicznych złożeń

strefa terenów potencjalnie narażonych na zalanie wodami powodziowymi i okresowe podtopienia

granice Dłubniańskiego Parku Krajobrazowego

granice otuliny Dłubniańskiego Parku Krajobrazowego

mapa w swojej treści zawiera linie rozgraniczające tereny o różnym przeznaczeniu zgodnie z Miejscowym Planem Zagospodarowania Przestrzennego

U - teren usług (11U)

ZLd - teren rolny do zalesienia

R2 - tereny rolne

Granice działek przyjęto na podstawie danych zawartych w ewidencji gruntów wydanych do zgłoszenia. Mapę sporządzono na podstawie mapy zasadniczej pozyskanej z PODGIK w Miechowie oraz pomiaru uzupełniającego wykonanego w kwietniu 2026r. Sieć uzbrojenia terenu wniesiono na podstawie numerycznej mapy zasadniczej istniejących analogowych map zasadniczych z uwzględnieniem istniejącej i pomierzonej na gruncie naziemnej armatury.

Mapa do celów projektowych została wykonana bez ustalenia obciążeń służebności gruntowych.










Nie wyklucza się istnienia w terenie innych, nie wykazanych na niniejszej mapie urządzeń podziemnych, które nie były zgłoszone do inwentaryzacji lub o których brak jest informacji w instytucjach branżowych.

W zakresie opracowania mapy nie wrysowano sieci uzbrojenia terenu, które mogły podlegać uzgodnieniu w ZUDP.

Wykazane na niniejszej mapie granice nieruchomości 568/3, 571/1 zostały wrysowane według stanu ujawnionego w EGiB, bez przeprowadzania analizy dokładnościowej punktów granicznych.

LEGENDA

AB.....DA

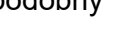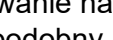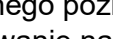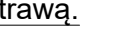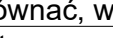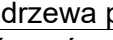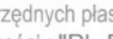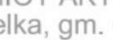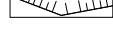

ZAKRES INWESTYCJI

PROJEKTOWANA NAWIERZCHNIA Z KORY - ilość ok. 125m²

PROJEKTOWANA NAWIERZCHNIA TRAWIASTA

SKARPOWANIE ZABEZPIECZĄCE GEOKRATĄ

ISTNIEJĄCE OGRODZENIE

OBRZEŻE BETONOWE - ilość ok. 23 mb

Nr Ewid. Zgł. : GG.6640.431.2026

MAPA DO CELÓW PROJEKTOWYCH

Skala 1:500

Sekcje: 7.131.11.16.4.1

woj: małopolskie

m. Ulna Wielka

120802_2.0018 Ulna Wielka

Nr ident. jedn. Nr obrębu Nazwa jedn. ewid.

PRZEDMIOT AKTUALIZACJI :

Ulna Wielka, gm. Gołcza

dz. ewid. nr 568/3, 571/1

Układ współrzędnych płaskich: "PL-ETRF2000"

Układ wysokości: "PL-EVRF2007-NH"

kwiecień 2026r.

Stan na dzień

20.04.2026r.

Data opracowania

Poświadczam, że niniejszy dokument został opracowany w wyniku prac geodezyjnych i kartograficznych, których rezultaty zawiera operat techniczny pozytywnie zweryfikowany. Jednocześnie informuję, że jestem świadomy odpowiedzialności karnej za złożenie fałszywego oświadczenia.

Identyfikator zgłoszenia prac geodezyjnych	GG.6640.431.2026
Organ służby geodezyjnej, który otrzymał zgłoszenie	STAROSTA MIECHOWSKI
Wykonawca prac geodezyjnych	MM GEODEZJA Maciej Mróz
Numer oraz data sporządzenia dokumentu zawierającego wyniki pozytywnej weryfikacji	Protokół weryfikacji nr GG.6640.431.2026_1 z dn. 23.04.2026r.
Imię i Nazwisko oraz numer uprawnień zawodowych kierownika prac	Adam Kluba Nr uprawnień 719

sporządził inż. Maciej Mróz
mgr inż. ADAM KLUBA
zam. SŁOMNIK, ul. Wrocławska 10, 32-095 Widoma
geodeta uprawniony do podpisania geodezyjnych nr 719 z dnia 10 lutego 1991r., wydanego przez Prezesa Urzędu Geodezyjnego i Budownictwa.

LP	PROJEKTOWANE NASADZENIA	ILOŚĆ:
A	Prunus triloba - Migdałek trójkapłowy	3szt
B	Buddleja Davidii 'Royal Red' - Budleja Dawida 'Royal Red'	4szt
C	Lavendula 'Hidcote' - Lawenda 'Hidcote'	34szt
D	Pennisetum alopecuroides 'Little Bunny' - Rozplenica 'Little Bunny'	21szt
E	Spiraea japonica 'Golden Princess' - Tawuła 'Golden Princess'	27szt

NAWIERZCHNIA

Powierzchnia objęta utwardzeniem powinna być zniwelowana do równego poziomu w nawiązaniu do urządzeń sąsiednich i istniejącego terenu. Zeskarpowanie należy wykonać w nawiązaniu do kontynuacji istniejącej skarpy zachowując podobny spadek.

UWAGI:

Wszystkie drzewa poddać pielęgnacji.

Teren wyrównać, wyplantować

i obsadzić trawą.

UWAGA: PO ZATWIERDZENIU URZĄDZEŃ TEREN WYRÓWNAĆ WYPLANTOWAĆ I OBSIEĆ TRAWĄ.

BUDOWA PLACU ZABAW W KOMPLEKSIE EDUKACYJNO-REKREACYJNYM ULINA PARK W ULINIE WIELKIEJ		ACB ARCHITEKTURA	
ADRES INWESTYCJI: DZ. EWID. NR 568/3, 571/1 OBRĘB: ULINA WIELKA, JEDN. EWID: GOŁCZA		PROJEKTOWA, OPRACOWAŁ: mgr inż. arch. Anita Chrzanowska-Bac nr. upr. 235/SWOKK/2015	
TEMAT RYSUNKU: ZAGOSP. TERENU		INWESTOR: GMINA GOŁCZA GOŁCZA 80 32-075 GOŁCZA	
DATA: KWIECIEŃ 2026		SKALA: 1:500	
OPRACOWANIE: PB		NUMER RYSUNKU: 03	
		FAZA: PB	