


Projekt zagospodarowania terenu

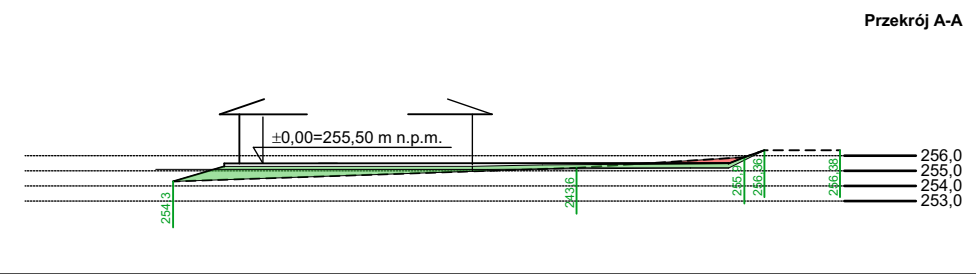

Bilans terenu:	
- Powierzchnia działek dz. ew. nr 9679/5	5944 m ²
dz. ew. nr 1581	1482 m ²
razem:	7426 m²
- Łączna powierzchnia zabudowy istniejących budynków na dz. nr 1581:	380,0 m ²
- Powierzchnia części działek 9679/5 i 1581 przeznaczona pod projektowany budynek o konturze ABCD:	1019,82 m ²
- Powierzchnia zabudowy projektowanego budynku magazynowego:	237,90 m ²
- Łączna powierzchnia projektowanego dojścia i dojazdu do budynku (nawierzchnia rozbiegająca):	403,95 m ²



Legenda:	
1. Istniejący zjazd na działkę 9679/7 (droga wewnętrzna- własność Inwestora)	
2. Projektowany podjazd i dojście do budynku (nawierzchnia rozbiegająca z kostki brukowej)	
3. Projektowany budynek magazynowy	
	Nieprzekraczalna linia zabudowy
	Projektowane wejścia do budynku
	Granica opracowania
	Instalacja licznikowa energii elektrycznej
	Instalacja zewnętrzna wodociągowa
	Projektowany przyłącz kanalizacji sanitarnej
	Instalacja kanalizacji technologicznej ze zbiornikiem bezodpływowym

MAPA DO CELÓW PROJEKTOWYCH
SKALA 1:500

Układ współrzędnych XY: "2000"
Układ wysokościowy: PL-EVRF 2007-NH

Godło: 7.117.24.19.12
Obiekt: OSOBNICA [0012]
Gmina: Gr. Jasło [180504_2]
Zakres aktualizacji:
Data opracowania mapy: 08.09.2025
L.k.s.r.: 94/2025
Nr zgłoszenia: 6640.2294.2025

FIRMA GEODEZYJNO-KARTOGRAFICZNA
>GEOS&T< s.c.
38-200 Jasło, ul. Basztowa 17
tel./fax 13 44 817 04, 13 44 831 53
NIP 685-14-53-667

Imię i nazwisko lub nazwa podmiotu, który wykonał mapę
oraz podpis osoby reprezentującej ten podmiot

Mapa wykonana została bez ustalenia
obciążeń służebnościami gruntowymi
ujawnionymi w księgach wieczystych

Nie wyklucza się istnienia w terenie innych
nie wykazanych na niniejszej mapie urządzeń
podziemnych, które nie były zgłoszone do
inventaryzacji lub o których brak jest
informacji w instytucjach branżowych

GEODETA UPRAWNIONY
mgr inż. Mariusz Budziak
Uprawnienia nr 11537

Oświadczam, że niniejszy dokument został opracowany w wyniku prac geodezyjnych, których rezultaty zawiera pozytywnie zweryfikowany raport techniczny.	
Identyfikator zgłoszenia pracy geodezyjnej	6640.2294.2025
Organ służby geodezyjnej, który otrzymał zgłoszenie pracy geodezyjnej	STAROSTA JASIELSKI
Wykonawca prac geodezyjnych	Firma Geodezyjno - Kartograficzna GEOS&T s.c. ul. Basztowa 17, 38-200 Jasło
Imię i nazwisko oraz numer uprawnień zawodowych kierownika prac geodezyjnych	Mariusz Budziak Nr upr. 11537
Numer oraz data sporządzenia dokumentu potwierdzającego wynik pozytywnej weryfikacji	Protokół weryfikacji numer 6640.2294.2025_35498 z dnia 12.09.2025
Jestem świadomy odpowiedzialności karnej za złożenie fałszywego oświadczenia	

GEODETA UPRAWNIONY
mgr inż. Mariusz Budziak
Uprawnienia nr 11537

Potwierdzam zgodność
z oryginałem
mapy do celów projektowych

Nazwa obiektu budowlanego: Budowa budynku magazynu zasobów ochrony ludności i obrony cywilnej, budowa zewnętrznej instalacji energii elektrycznej, zewnętrznej instalacji wodociągowej, instalacji kanalizacji technicznej ze zbiornikiem bezodpływowym, budowa przyłącza kanalizacji sanitarnej	
Adres obiektu: dz. ew. nr 9679/5 i 1581, 0012 Osobnica, gm. Jasło	Nazwa inwestora: Gmina Jasło, ul. Słowackiego 4 38-200 Jasło
Branża: Architektura	Nazwa rysunku: Projekt zagospodarowania terenu
Projektant: mgr inż. arch. Michał Wludzik Upr. bud. w specj. arch. bez ogr. Rz/A-13/11	Podpis:
Opracowanie: inż. Krzysztof Kinel	Skala: 1:500
	Data: 09.2025
	Nr Rys: Z.1