

19 Studio

ARCHITEKTONICZNE

mgr inż. arch. Dawid Olchawski

I.PBA 01.Powierzchnia użytkowa wg normy PN-ISO 9836 - Rzut Przyziemia				
Kategoria strefy	Nr	Nazwa pomieszczenia	Powierzchnia użytkowa	Powierzchnia netto
Powierzchnia użytkowa podstawowa				
	-1.07	Kotłownia	13,9	13,9
	-1.08	Szatnia	39,6	39,6
	-1.10	Szatnia	84,1	84,1
	-1.13	Gabinet terapii pedagogicznej	31,3	31,3
	-1.14	Mała sala gimnastyczna	82,8	82,8
	-1.15	Biblioteka	30,8	30,8
	-1.16	Biblioteka	31,2	31,2
			313,7 m²	313,7 m²
Powierzchnia użytkowa pomocnicza				
	-1.02	Pomieszczenie gospodarcze	15,8	15,8
	-1.04	Pomieszczenie gospodarcze	1,7	1,7
	-1.05	WC	2,6	2,6
	-1.06	WC	2,3	2,3
	-1.09	Pomieszczenie gospodarcze	5,2	5,2
	-1.18	Pomieszczenie gospodarcze	7,2	7,2
	-1.20	Pomieszczenie gospodarcze	13,3	13,3
	-1.21	Pomieszczenie gospodarcze	29,0	29,0
	-1.22	Pomieszczenie gospodarcze	9,5	9,5
	-1.23	Pomieszczenie gospodarcze	8,9	8,9
	-1.25	Pomieszczenie gospodarcze	29,6	29,6
			125,1 m²	125,1 m²
			438,8 m²	438,8 m²
II.PBA 01.Powierzchnia netto wg normy PN-ISO 9836 - Rzut Przyziemia				
Kategoria strefy	Nr	Nazwa pomieszczenia	Powierzchnia netto	
Ruchu				
	-1.01	Klatka schodowa	19,6	
	-1.03	Korytarz	9,0	
	-1.11	Klatka schodowa	15,5	
	-1.12	Komunikacja	90,4	
	-1.17	Klatka schodowa	6,6	
	-1.19	Komunikacja	14,4	
	-1.24	Komunikacja	14,3	
			169,8 m²	

INWENTARYZACJA SZKOŁY PODSTAWOWEJ NR 2 W NOWYM TARGU

Nowy Targ

al. Mikołaja Kopernika 28

dz. nr ewid. 13219/1

obręb: 0001 Nowy Targ, jednostka ewid. 121101.1 Nowy Targ

Rzut piwnicy			
PROJEKTANT:	mgr inż. arch. Dawid Olchawski Uprawnienia budowlane w specjalności architektonicznej do projektowania bez ograniczeń MPOIA/043/2023		POPSIS:
REDAKcja:	SKALA:	DATA:	NR WYS:
I	1:100, 1:1	2025.03	INW_01

N

19 Studio

ARCHITEKTONICZNE

mgr inż. arch. Dawid Olchawski

I.PBA 02.Powierzchnia użytkowa wg normy PN-ISO 9836 - Rzut Parteru

Kategoria strefy	Nr	Nazwa pomieszczenia	Powierzchnia użytkowa	Powierzchnia netto
Powierzchnia użytkowa podstawowa				
	0.02	Portiernia	5,6	5,6
	0.06	Gabinet Z-pcy dyrektora	10,6	10,6
	0.07	Pokój nauczycielski	49,9	49,9
	0.08	Pomieszczenie socjalne	16,9	16,9
	0.11	Sala lekcyjna	50,5	50,5
	0.12	Sala lekcyjna	50,7	50,7
	0.13	Sala lekcyjna	49,5	49,5
	0.14	Sala lekcyjna	49,5	49,5
	0.15	Sala lekcyjna	50,0	50,0
	0.21	Sekretariat	18,3	18,3
	0.22	Gabinet dyrektora	16,2	16,2
	0.23	Pomieszczenie techniczne	16,2	16,2
	0.24	Gabinet pielęgniarci	16,2	16,2
	0.25	Gabinet pedagoga	29,4	29,4
	0.30	Szatnia	17,2	17,2
	0.33	Szatnia	15,1	15,1
	0.37	Sala gimnastyczna duża	178,4	178,4
	0.38	Świetlica	65,2	65,2
	0.40	Sala lekcyjna	17,3	17,3
	0.42	Pomieszczenie gospodarcze	3,5	3,5
	0.45	Zaplecze kuchni	11,1	11,1
	0.46	Kuchnia	30,0	30,0
	0.47	Wydawanie posiłków	7,3	7,3
	0.48	Odbiór naczyń	7,3	7,3
	0.49	Stołówka	65,7	65,7
			847,6 m²	847,6 m²
Powierzchnia użytkowa pomocnicza				
	0.09	Pomieszczenie gospodarcze	7,6	7,6
	0.10	Pomieszczenie porządkowe	13,9	13,9
	0.17	WC damskie	16,7	16,7
	0.18	WC męskie	13,5	13,5
	0.28	WC	2,5	2,5
	0.29	WC	2,5	2,5
	0.31	WC	2,6	2,6
	0.32	Pomieszczenie gospodarcze	8,1	8,1
	0.34	WC	2,6	2,6
	0.35	Magazyn	6,4	6,4
	0.36	Zaplecze sali gimnastycznej	10,4	10,4
	0.43	WC	2,4	2,4
	0.44	Magazyn	17,1	17,1
			106,3 m²	106,3 m²
			953,9 m²	953,9 m²

II.PBA 02.Powierzchnia netto wg normy PN-ISO 9836 - Rzut Parteru

Kategoria strefy	Nr	Nazwa pomieszczenia	Powierzchnia netto
Ruchu			
	0.01	Wiatrołap	12,8
	0.03	Klatka schodowa	54,5
	0.04	Komunikacja	121,7
	0.05	Komunikacja	5,8
	0.16	Komunikacja	29,0
	0.19	Wiatrołap	16,9
	0.20	Wiatrołap	92,4
	0.26	Wiatrołap	4,0
	0.27	Korytarz	26,8
	0.39	Korytarz	6,0
	0.41	Komunikacja	8,3
			378,2 m²

INWENTARYZACJA SZKOŁY PODSTAWOWEJ NR 2 W NOWYM TARGU

Nowy Targ

al. Mikołaja Kopernika 28

dz. nr ewid. 13219/1

obręb: 0001 Nowy Targ, jednostka ewid. 121101.1 Nowy Targ

PROJEKT WYS.

Rzut parteru

PROJEKTANT:

mgr inż. arch.  
Dawid Olchawski

Uprawnienia budowlane  
w specjalności architektonicznej  
do projektowania bez ograniczeń  
MPOIA/043/2023

PODPIS:

REDAKJA:

I

SKALA:

1:100, 1:1

DATA:

2025.03

NR WYS:

INW\_02

The floor plan illustrates the layout of the ground floor of a school building. It features a central corridor system connecting various functional areas. On the left side, there are several classrooms (Sala lekcyjna) and a gymnasium (Sala gimnastyczna). The right side includes a large canteen (Stołówka), a kitchen (Kuchnia), and administrative offices (Gabinet). The plan is annotated with room numbers, dimensions, and area calculations. A detailed table on the right provides a summary of the room areas, and the title block at the bottom contains project-specific information.

Kategoria strefy	Nr	Nazwa pomieszczenia	Powierzchnia użytkowa	Powierzchnia netto
Powierzchnia użytkowa podstawowa				
	0.02	Portiernia	5,6	5,6
	0.06	Gabinet Z-pcy dyrektora	10,6	10,6
	0.07	Pokój nauczycielski	49,9	49,9
	0.08	Pomieszczenie socjalne	16,9	16,9
	0.11	Sala lekcyjna	50,5	50,5
	0.12	Sala lekcyjna	50,7	50,7
	0.13	Sala lekcyjna	49,5	49,5
	0.14	Sala lekcyjna	49,5	49,5
	0.15	Sala lekcyjna	50,0	50,0
	0.21	Sekretariat	18,3	18,3
	0.22	Gabinet dyrektora	16,2	16,2
	0.23	Pomieszczenie techniczne	16,2	16,2
	0.24	Gabinet pielęgniarci	16,2	16,2
	0.25	Gabinet pedagoga	29,4	29,4
	0.30	Szatnia	17,2	17,2
	0.33	Szatnia	15,1	15,1
	0.37	Sala gimnastyczna duża	178,4	178,4
	0.38	Świetlica	65,2	65,2
	0.40	Sala lekcyjna	17,3	17,3
	0.42	Pomieszczenie gospodarcze	3,5	3,5
	0.45	Zaplecze kuchni	11,1	11,1
	0.46	Kuchnia	30,0	30,0
	0.47	Wydawanie posiłków	7,3	7,3
	0.48	Odbiór naczyń	7,3	7,3
	0.49	Stołówka	65,7	65,7
			847,6 m²	847,6 m²
Powierzchnia użytkowa pomocnicza				
	0.09	Pomieszczenie gospodarcze	7,6	7,6
	0.10	Pomieszczenie porządkowe	13,9	13,9
	0.17	WC damskie	16,7	16,7
	0.18	WC męskie	13,5	13,5
	0.28	WC	2,5	2,5
	0.29	WC	2,5	2,5
	0.31	WC	2,6	2,6
	0.32	Pomieszczenie gospodarcze	8,1	8,1
	0.34	WC	2,6	2,6
	0.35	Magazyn	6,4	6,4
	0.36	Zaplecze sali gimnastycznej	10,4	10,4
	0.43	WC	2,4	2,4
	0.44	Magazyn	17,1	17,1
			106,3 m²	106,3 m²
			953,9 m²	953,9 m²

Kategoria strefy	Nr	Nazwa pomieszczenia	Powierzchnia netto
Ruchu			
	0.01	Wiatrołap	12,8
	0.03	Klatka schodowa	54,5
	0.04	Komunikacja	121,7
	0.05	Komunikacja	5,8
	0.16	Komunikacja	29,0
	0.19	Wiatrołap	16,9
	0.20	Wiatrołap	92,4
	0.26	Wiatrołap	4,0
	0.27	Korytarz	26,8
	0.39	Korytarz	6,0
	0.41	Komunikacja	8,3
			378,2 m²

INWENTARYZACJA SZKOŁY PODSTAWOWEJ NR 2 W NOWYM TARGU

Nowy Targ

al. Mikołaja Kopernika 28

dz. nr ewid. 13219/1

obręb: 0001 Nowy Targ, jednostka ewid. 121101.1 Nowy Targ

PROJEKT WYS.

Rzut parteru

PROJEKTANT:

mgr inż. arch.  
Dawid Olchawski

Uprawnienia budowlane  
w specjalności architektonicznej  
do projektowania bez ograniczeń  
MPOIA/043/2023

PODPIS:

REDAKJA:

I

SKALA:



1:100, 1:1

DATA:

2025.03

NR WYS:

INW\_02

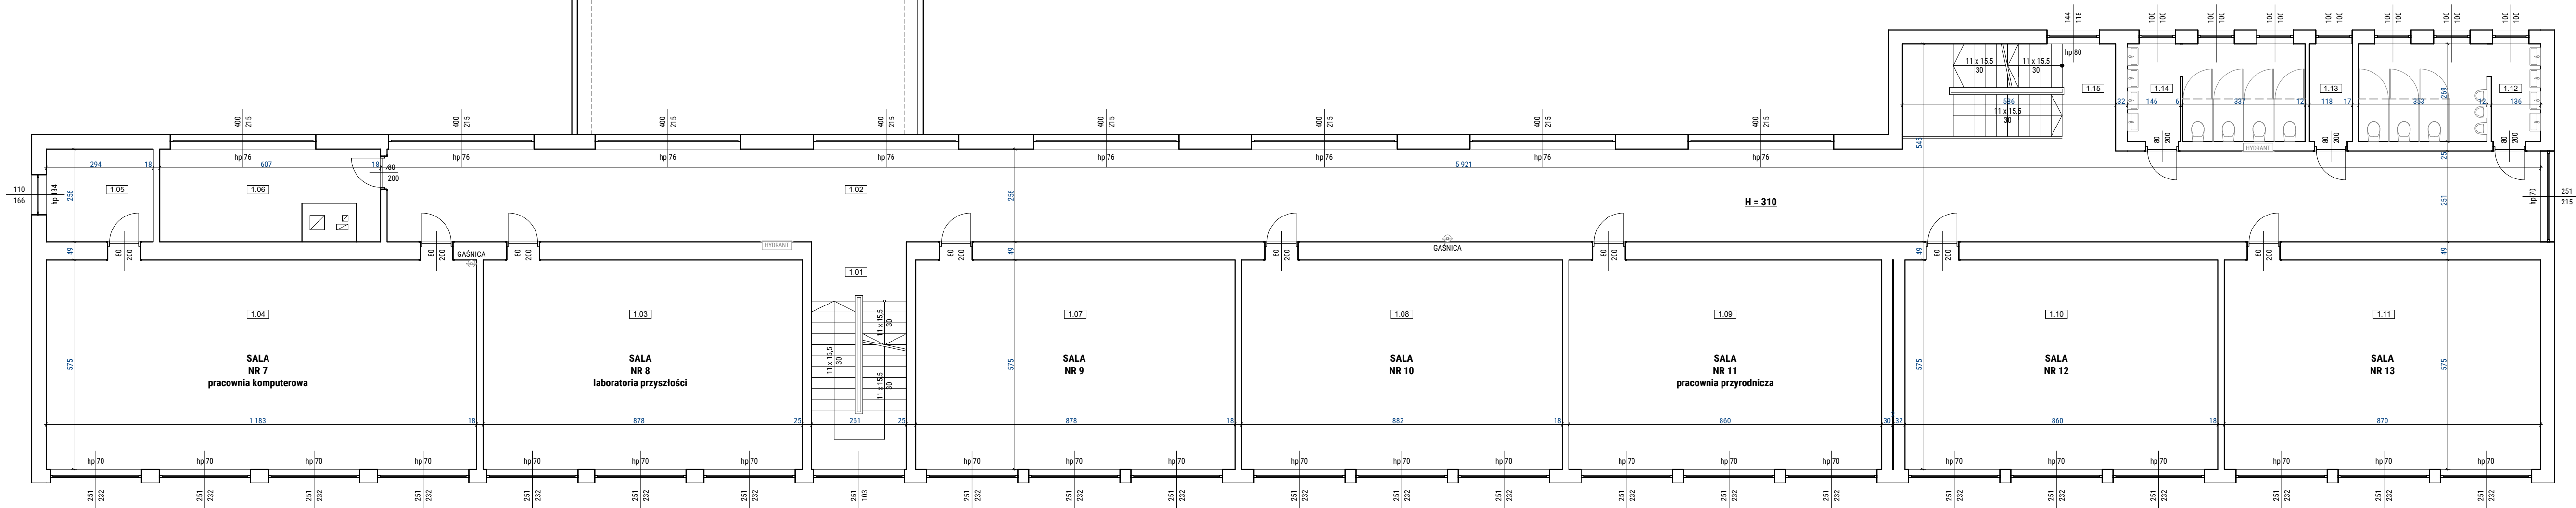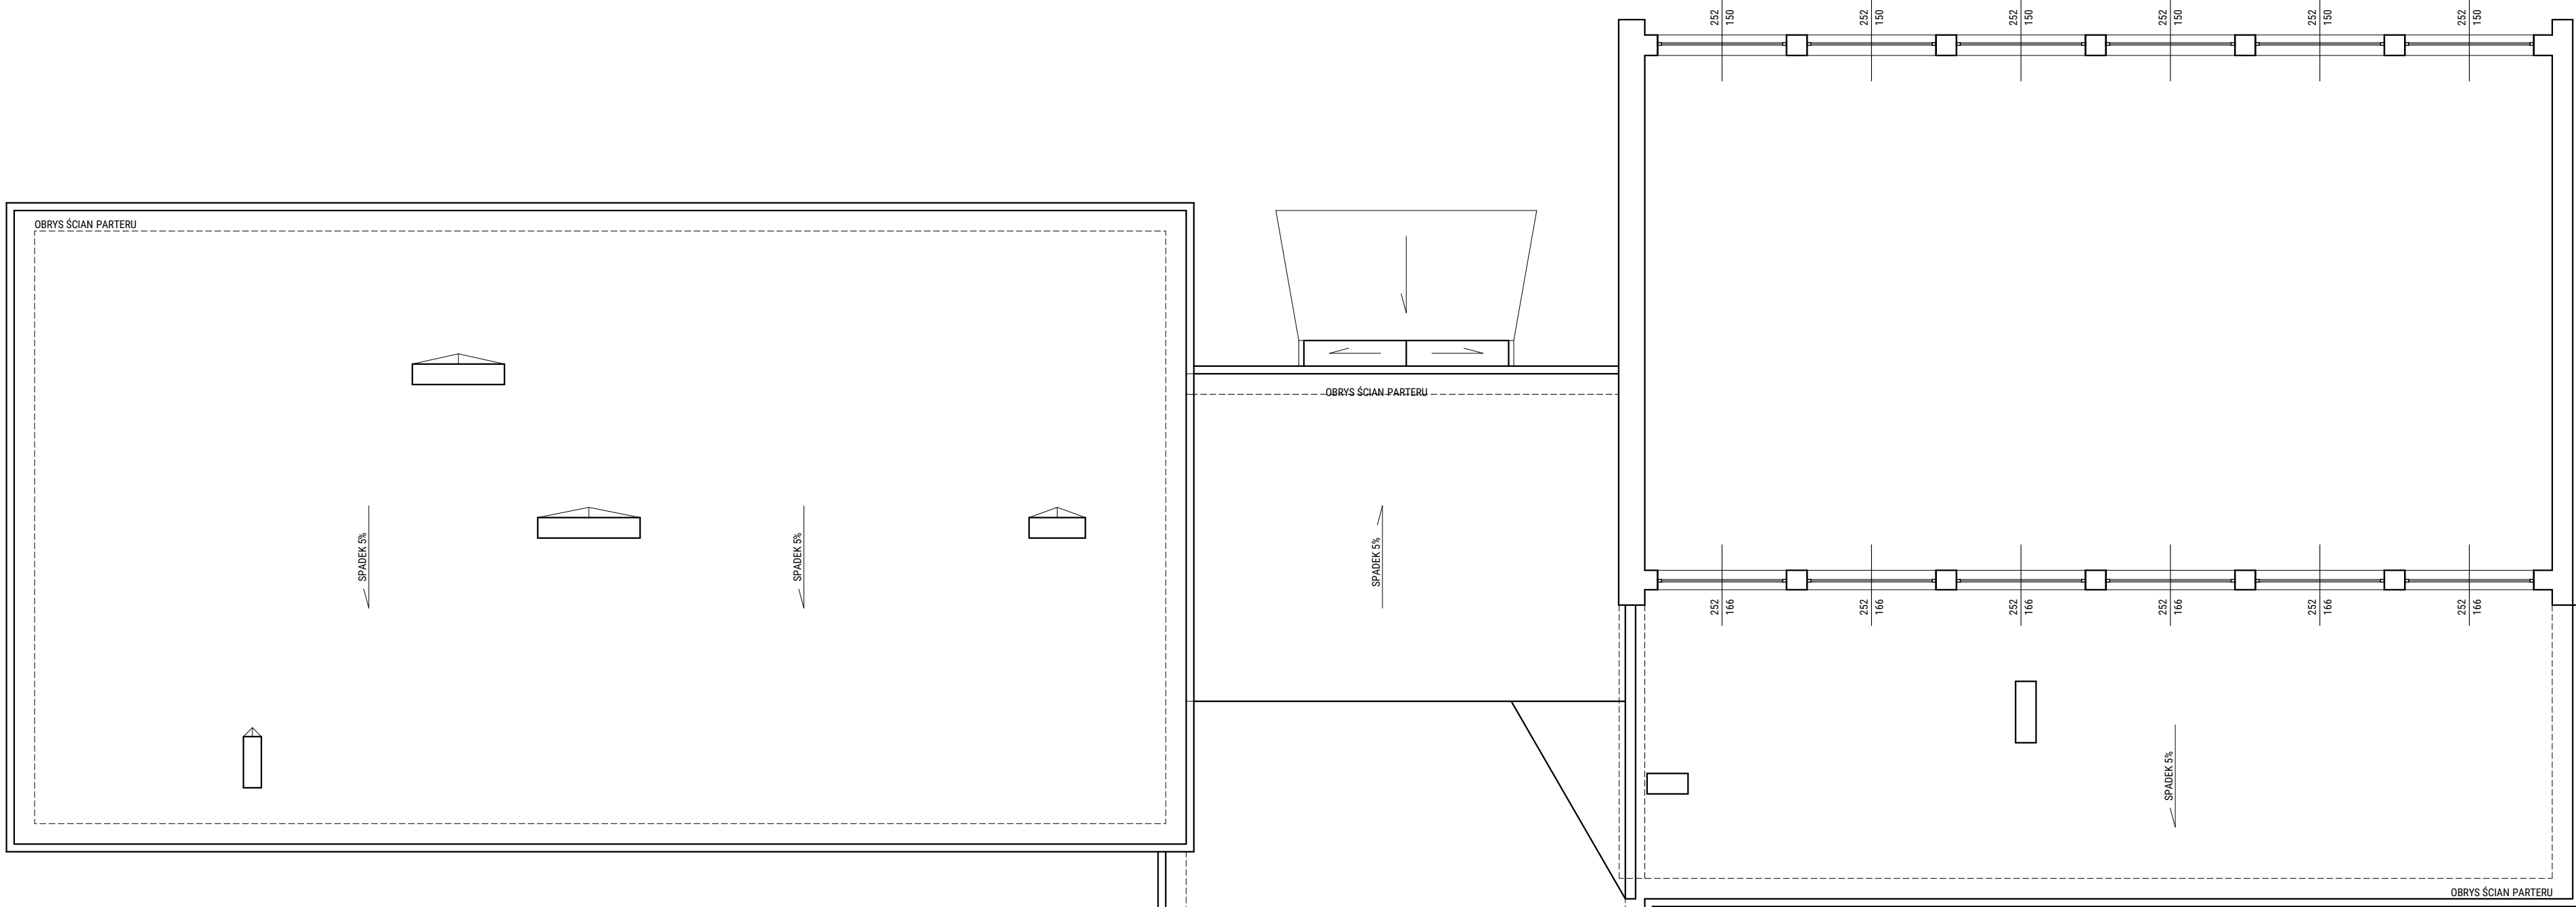

ARCHITEKTURA

mgr inż. arch. Dawid Olchawski

I.PBA 03.Powierzchnia użytkowa wg normy PN-ISO 9836 - Rzut I Piętra				
Kategoria strefy	Nr	Nazwa pomieszczenia	Powierzchnia użytkowa	Powierzchnia netto
Powierzchnia użytkowa podstawowa				
	1.03	Sala lekcyjna	50,5	50,5
	1.04	Sala lekcyjna	68,0	68,0
	1.06	Gabinet psychologa	15,5	15,5
	1.07	Sala lekcyjna	50,5	50,5
	1.08	Sala lekcyjna	50,7	50,7
	1.09	Sala lekcyjna	49,5	49,5
	1.10	Sala lekcyjna	49,5	49,5
	1.11	Sala lekcyjna	50,0	50,0
			384,2 m²	384,2 m²
Powierzchnia użytkowa pomocnicza				
	1.05	Kantorek	7,5	7,5
	1.12	WC męskie	13,5	13,5
	1.13	Pomieszczenie gospodarcze	3,2	3,2
	1.14	WC damskie	13,2	13,2
			37,4 m²	37,4 m²
			421,6 m²	421,6 m²
II.PBA 03.Powierzchnia netto wg normy PN-ISO 9836 - Rzut I Piętra				
Kategoria strefy	Nr	Nazwa pomieszczenia	Powierzchnia netto	
Ruchu				
	1.01	Klatka schodowa	16,3	
	1.02	Komunikacja	151,0	
	1.15	Klatka schodowa	16,9	
			184,2 m²	

INWENTARYZACJA SZKOŁY PODSTAWOWEJ NR 2 W NOWYM TARGU



Nowy Targ

al. Mikołaja Kopernika 28

dz. nr ewid. 13219/1

obręb: 0001 Nowy Targ, jednostka ewid. 121101.1 Nowy Targ

Rzut I piętra			
PROJEKTANT	mgr inż. arch. Dawid Olchawski Uprawnienia budowlane w specjalności architektonicznej do projektowania bez ograniczeń MPOIA/043/2023		PODPIS
REDAKCYJA	SKALA: 1:100, 1:1	DATA: 2025.03	NR WYS: INW_03

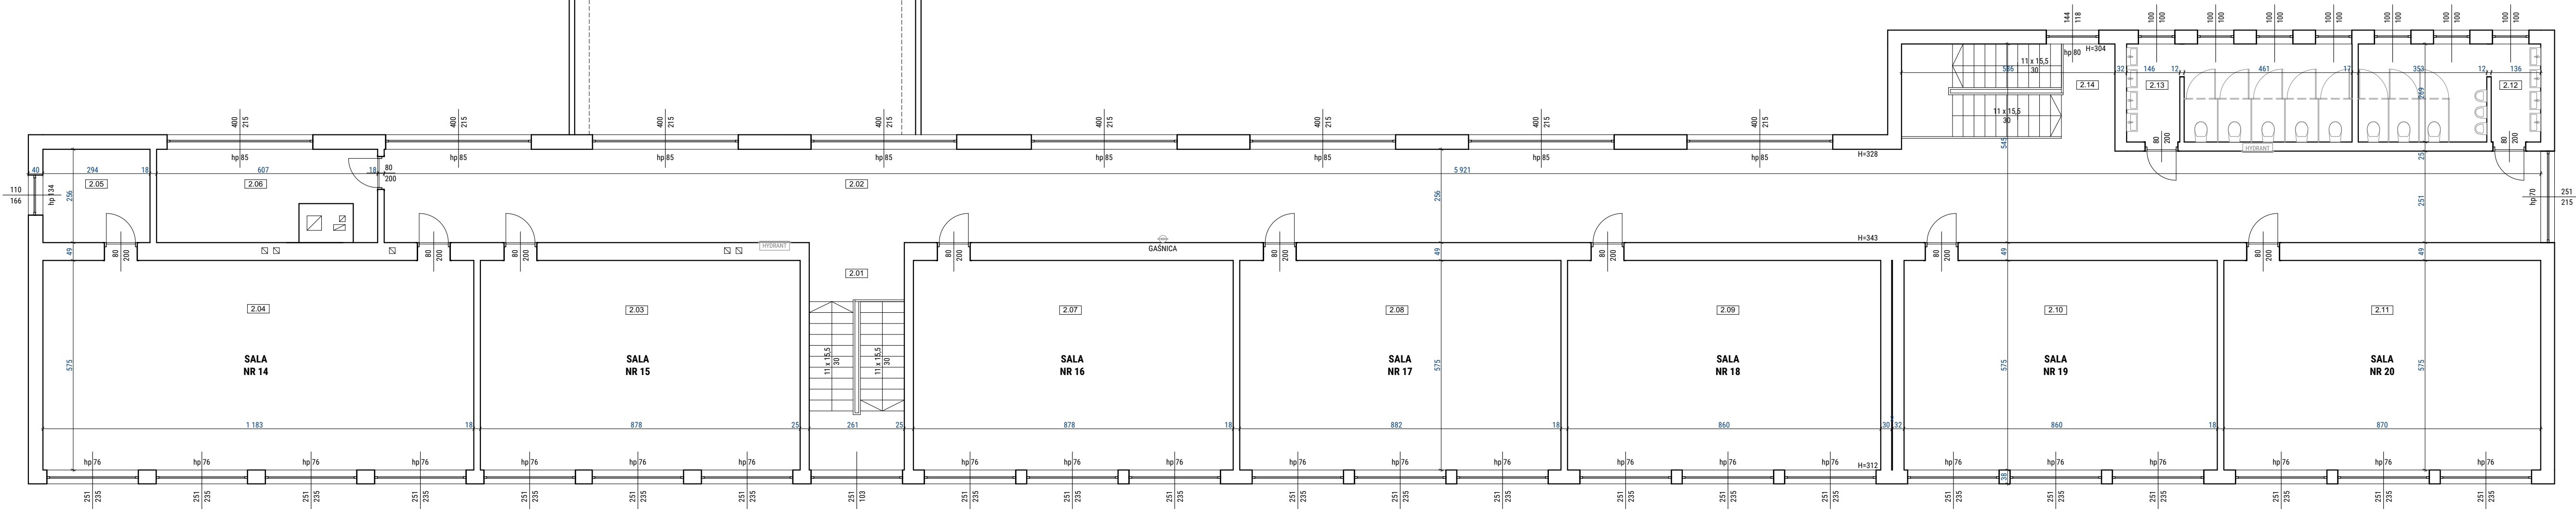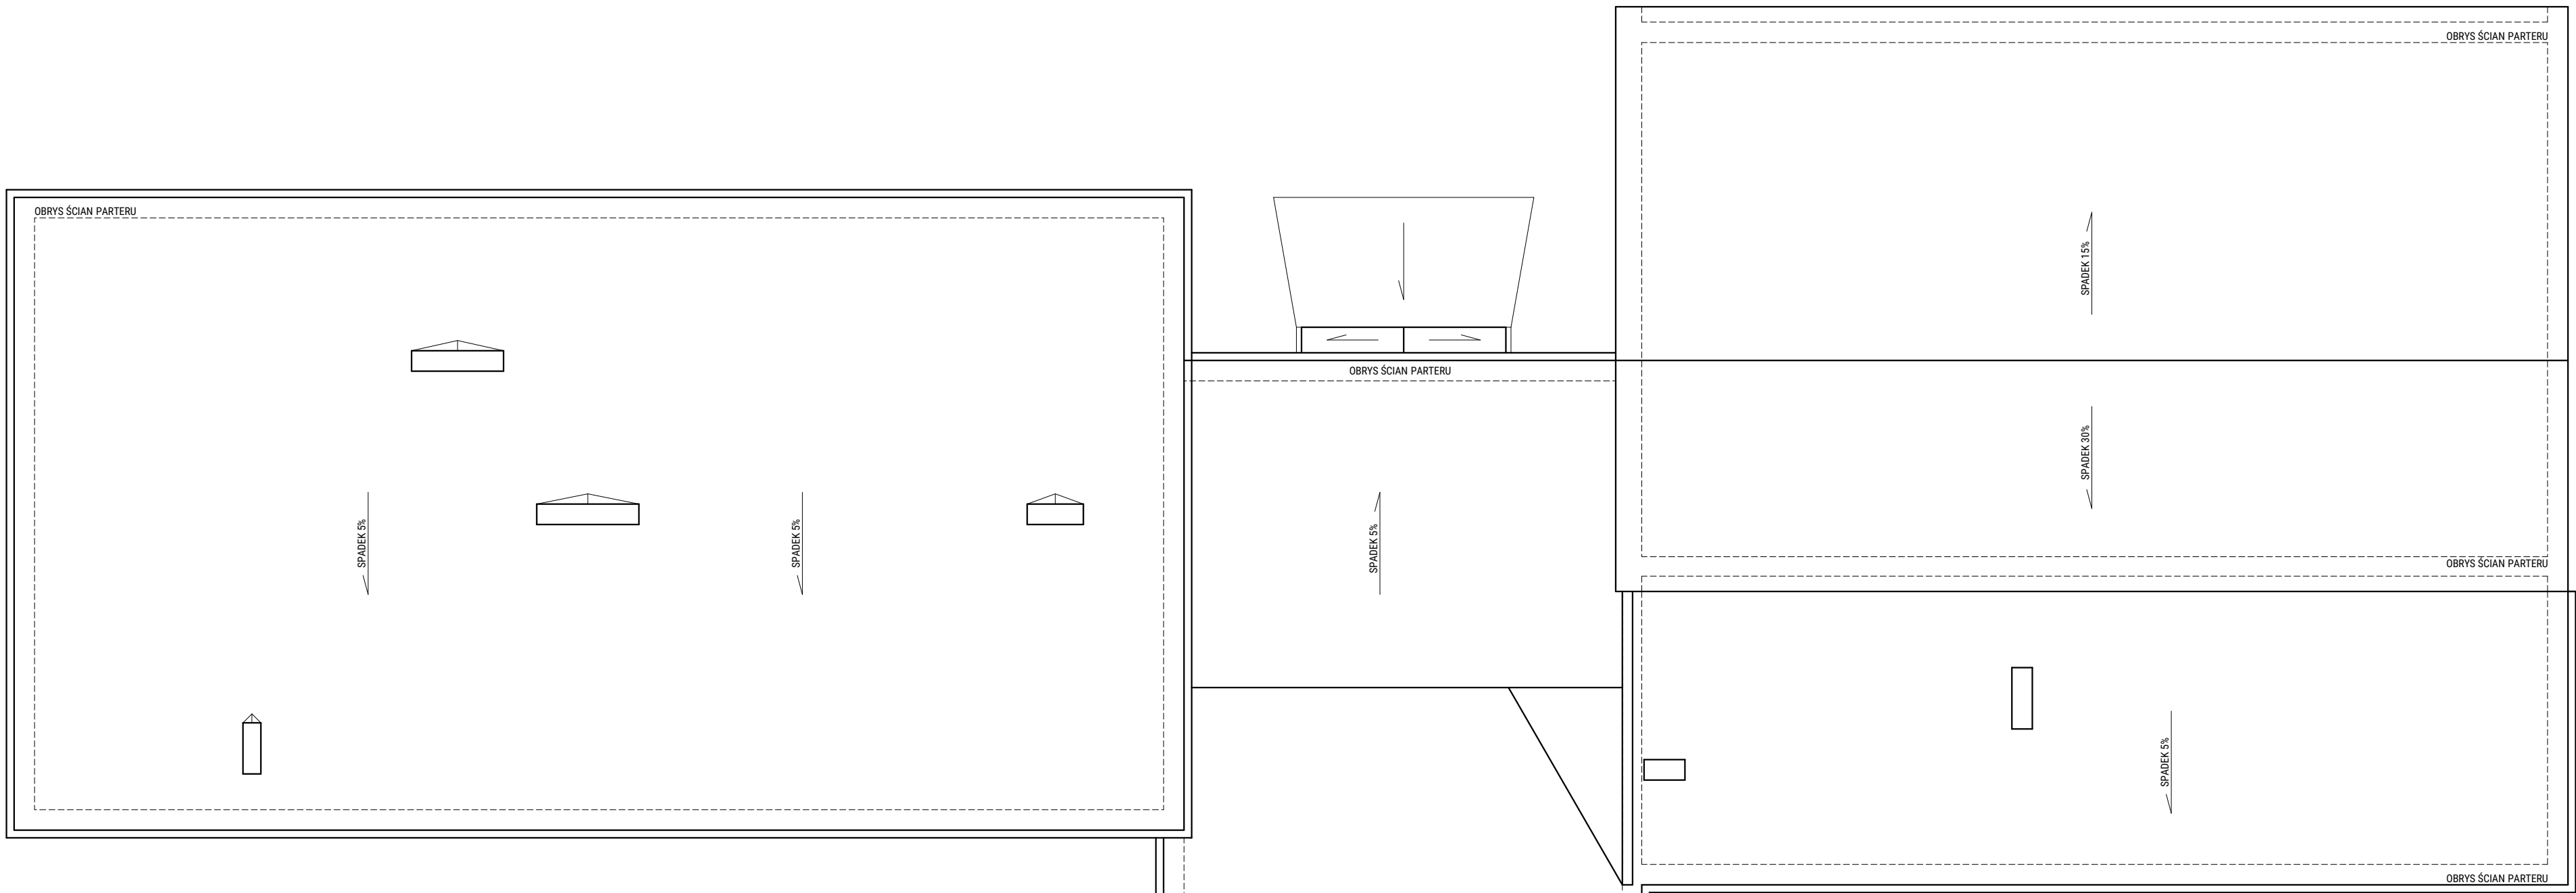

ARCHITEKTURA

mgr inż. arch. Dawid Olchawski

I.PBA 04.Powierzchnia użytkowa wg normy PN-ISO 9836 Rzut II Piętra				
Kategoria strefy	Nr	Nazwa pomieszczenia	Powierzchnia użytkowa	Powierzchnia netto
Powierzchnia użytkowa podstawowa				
	2.03	Sala lekcyjna	50,5	50,5
	2.04	Sala lekcyjna	68,0	68,0
	2.06	Gabinet logopedy	15,5	15,5
	2.07	Sala lekcyjna	50,5	50,5
	2.08	Sala lekcyjna	50,7	50,7
	2.09	Sala lekcyjna	49,5	49,5
	2.10	Sala lekcyjna	49,5	49,5
	2.11	Sala lekcyjna	50,0	50,0
			384,2 m²	384,2 m²
Powierzchnia użytkowa pomocnicza				
	2.05	Kantorek	7,5	7,5
	2.12	WC męskie	13,5	13,5
	2.13	WC damskie	16,7	16,7
			37,7 m²	37,7 m²
			421,9 m²	421,9 m²
II.PBA 04.Powierzchnia netto wg normy PN-ISO 9836 - Rzut II Piętra				
Kategoria strefy	Nr	Nazwa pomieszczenia	Powierzchnia netto	
Ruchu				
	2.01	Klatka schodowa	16,3	
	2.02	Komunikacja	151,0	
	2.14	Klatka schodowa	16,9	
			184,2 m²	

INWENTARYZACJA SZKOŁY PODSTAWOWEJ NR 2 W NOWYM TARGU

Nowy Targ

al. Mikołaja Kopernika 28

dz. nr ewid. 13219/1

obręb: 0001 Nowy Targ, jednostka ewid. 121101\_1 Nowy Targ

Rzut II piętra			
PROJEKTANT:	mgr inż. arch. Dawid Olchawski Uprawnienia budowlane w specjalności architektonicznej do projektowania bez ograniczeń MPOIA/043/2023		PODPIS:
REDAKCYJA:	SKALA:	DATA:	NR WYS:
I	1:100	2025.03	INW_04

