MAPA DO CELÓW PROJEKTOWYCH arkusz 1(1)

OBIEKT: działka nr 10/2, 8/2,
ul. Widuchowska - Paproci

obręb: 326201_1.3022, Nad Odrą 22

j. ewid: 326201_1, Miasto Szczecin

woj. : 32, zachodniopomorskie

SOLIDGEO
GEODEZJA I KARTOGRAFIA

SolidGeo Sp. z o.o.
ul. Flaminga 2/41 71-698 Szczecin
REGON 389613095 NIP 851-32-62-726
(Jednostka wykonawstwa geodezyjnego.)

SKALA: 1:500
Układ współrzędnych: PL-2000 (5)
Układ odniesienia wysokości: PL-EVRF2007-NH

Wykonano metodą: a) rastrowo b) wektorowo

Kierownik roboty

Izabela Gruszka

nr upr. zaw. 23910 - 1

Wykonano w ramach roboty geodezyjnej:

MODGiK.354.407.2025

zgłoszonej w MODGiK w Szczecinie

Mapę do celów projektowych sporządzono przy wykorzystaniu:
1. Mapy zasadniczej w skali 1:500 sekcje:
5.201.17.23.2.4
~~2. Danych branżowych części uzbrojenia podziemnego~~
~~3. Pomiaru zieleni wysokiej i pomników przyrody oraz pomiaru innych obiektów wskazanych przez projektanta~~
~~4. Opracowanych geodezyjnie elementów planu zagospodarowania przestrzennego (linie rozgraniczające, linie regulacyjne, osie ulic)~~

W zakresie opracowania znajdują się punkty osnowy geodezyjnej nr: BRAK

podlegające ochronie na podst.art.15, art.48 ust.1 pkt 3 ustawy Prawo geodezyjne i kartograficzne

Na mapie do celów projektowych w zakresie opracowania wykazano następujące skoordynowane na NK projekty sieci uzbrojenia terenu:

BRAK

Granice i nr działek ewidencyjnych według danych MODGiK w Szczecinie z dnia: 07.02.2025 r.

Rejestracja:

Oświadczam, że niniejszy dokument został opracowany w wyniku prac geodezyjnych i kartograficznych, których rezultaty zawiera operat techniczny pozytywnie zweryfikowany. Jednocześnie informuję, że jestem świadomy odpowiedzialności karnej za złożenie fałszywego oświadczenia.	
Identyfikator zgłoszenia prac geodezyjnych	MODGiK.354.407.2025
Organ służby geodezyjnej, który otrzymał zgłoszenie	PREZYDENT MIASTA SZCZECIN
Wykonawca prac geodezyjnych	SolidGeo Sp. z o.o.
Nr oraz data sporządzenia dokumentu zawierającego wynik pozytywnej weryfikacji	Protokół nr 1 z dnia 02.07.2025
Imię i nazwisko oraz nr uprawnień zawodowych kierownika prac	Izabela Gruszka Nr uprawnień 23910

Signed by / Podpisano przez:
Izabela Gruszka
Date / Data:
2025-07-02 18:29

Informacje dodatkowe
1. ---------- zakres opracowania
2. Redakcja znaków zgodna z Rozporządzeniem MRPiT z dnia 23 lipca 2021 r. (Dz.U. 2021 poz. 1385)
3. Mapa nadaje się do celów projektowych w zakresie pomiaru.
4. Wszystkie trwałe obiekty budowlane podlegają wytyczeniu przez jednostkę wykonawstwa geodezyjnego.
5. Nie wyklucza się istnienia w terenie również uzbrojenia, o którym brak było informacji branżowych i nie zostały odnalezione w terenie w czasie inwentaryzacji geodezyjnej.
6. Mapa w zakresie opracowania nie dotyczy przepisów §31 ust.1 rozporządzenia Ministra Rozwoju z dnia 18.08.2020r. (Dz.U. z 2022r. poz. 1670)

Uzbrojenie podziemne opracowano na podstawie:
1. Pośredniego ustalenia przebiegu aparaturą elektromagnetyczną - z literą A
2. Bezpośrednich pomiarów powykonawczych - bez litery
W związku z tym w części 1 nie gwarantuje się kompletności, a dokładność położenia uzbrojenia na mapie może być niższa od dokładności kartometrycznej mapy

Kierownik jednostki wykonawstwa geodezyjnego

Izabela Gruszka

nr upr. zaw. 23910 - 1
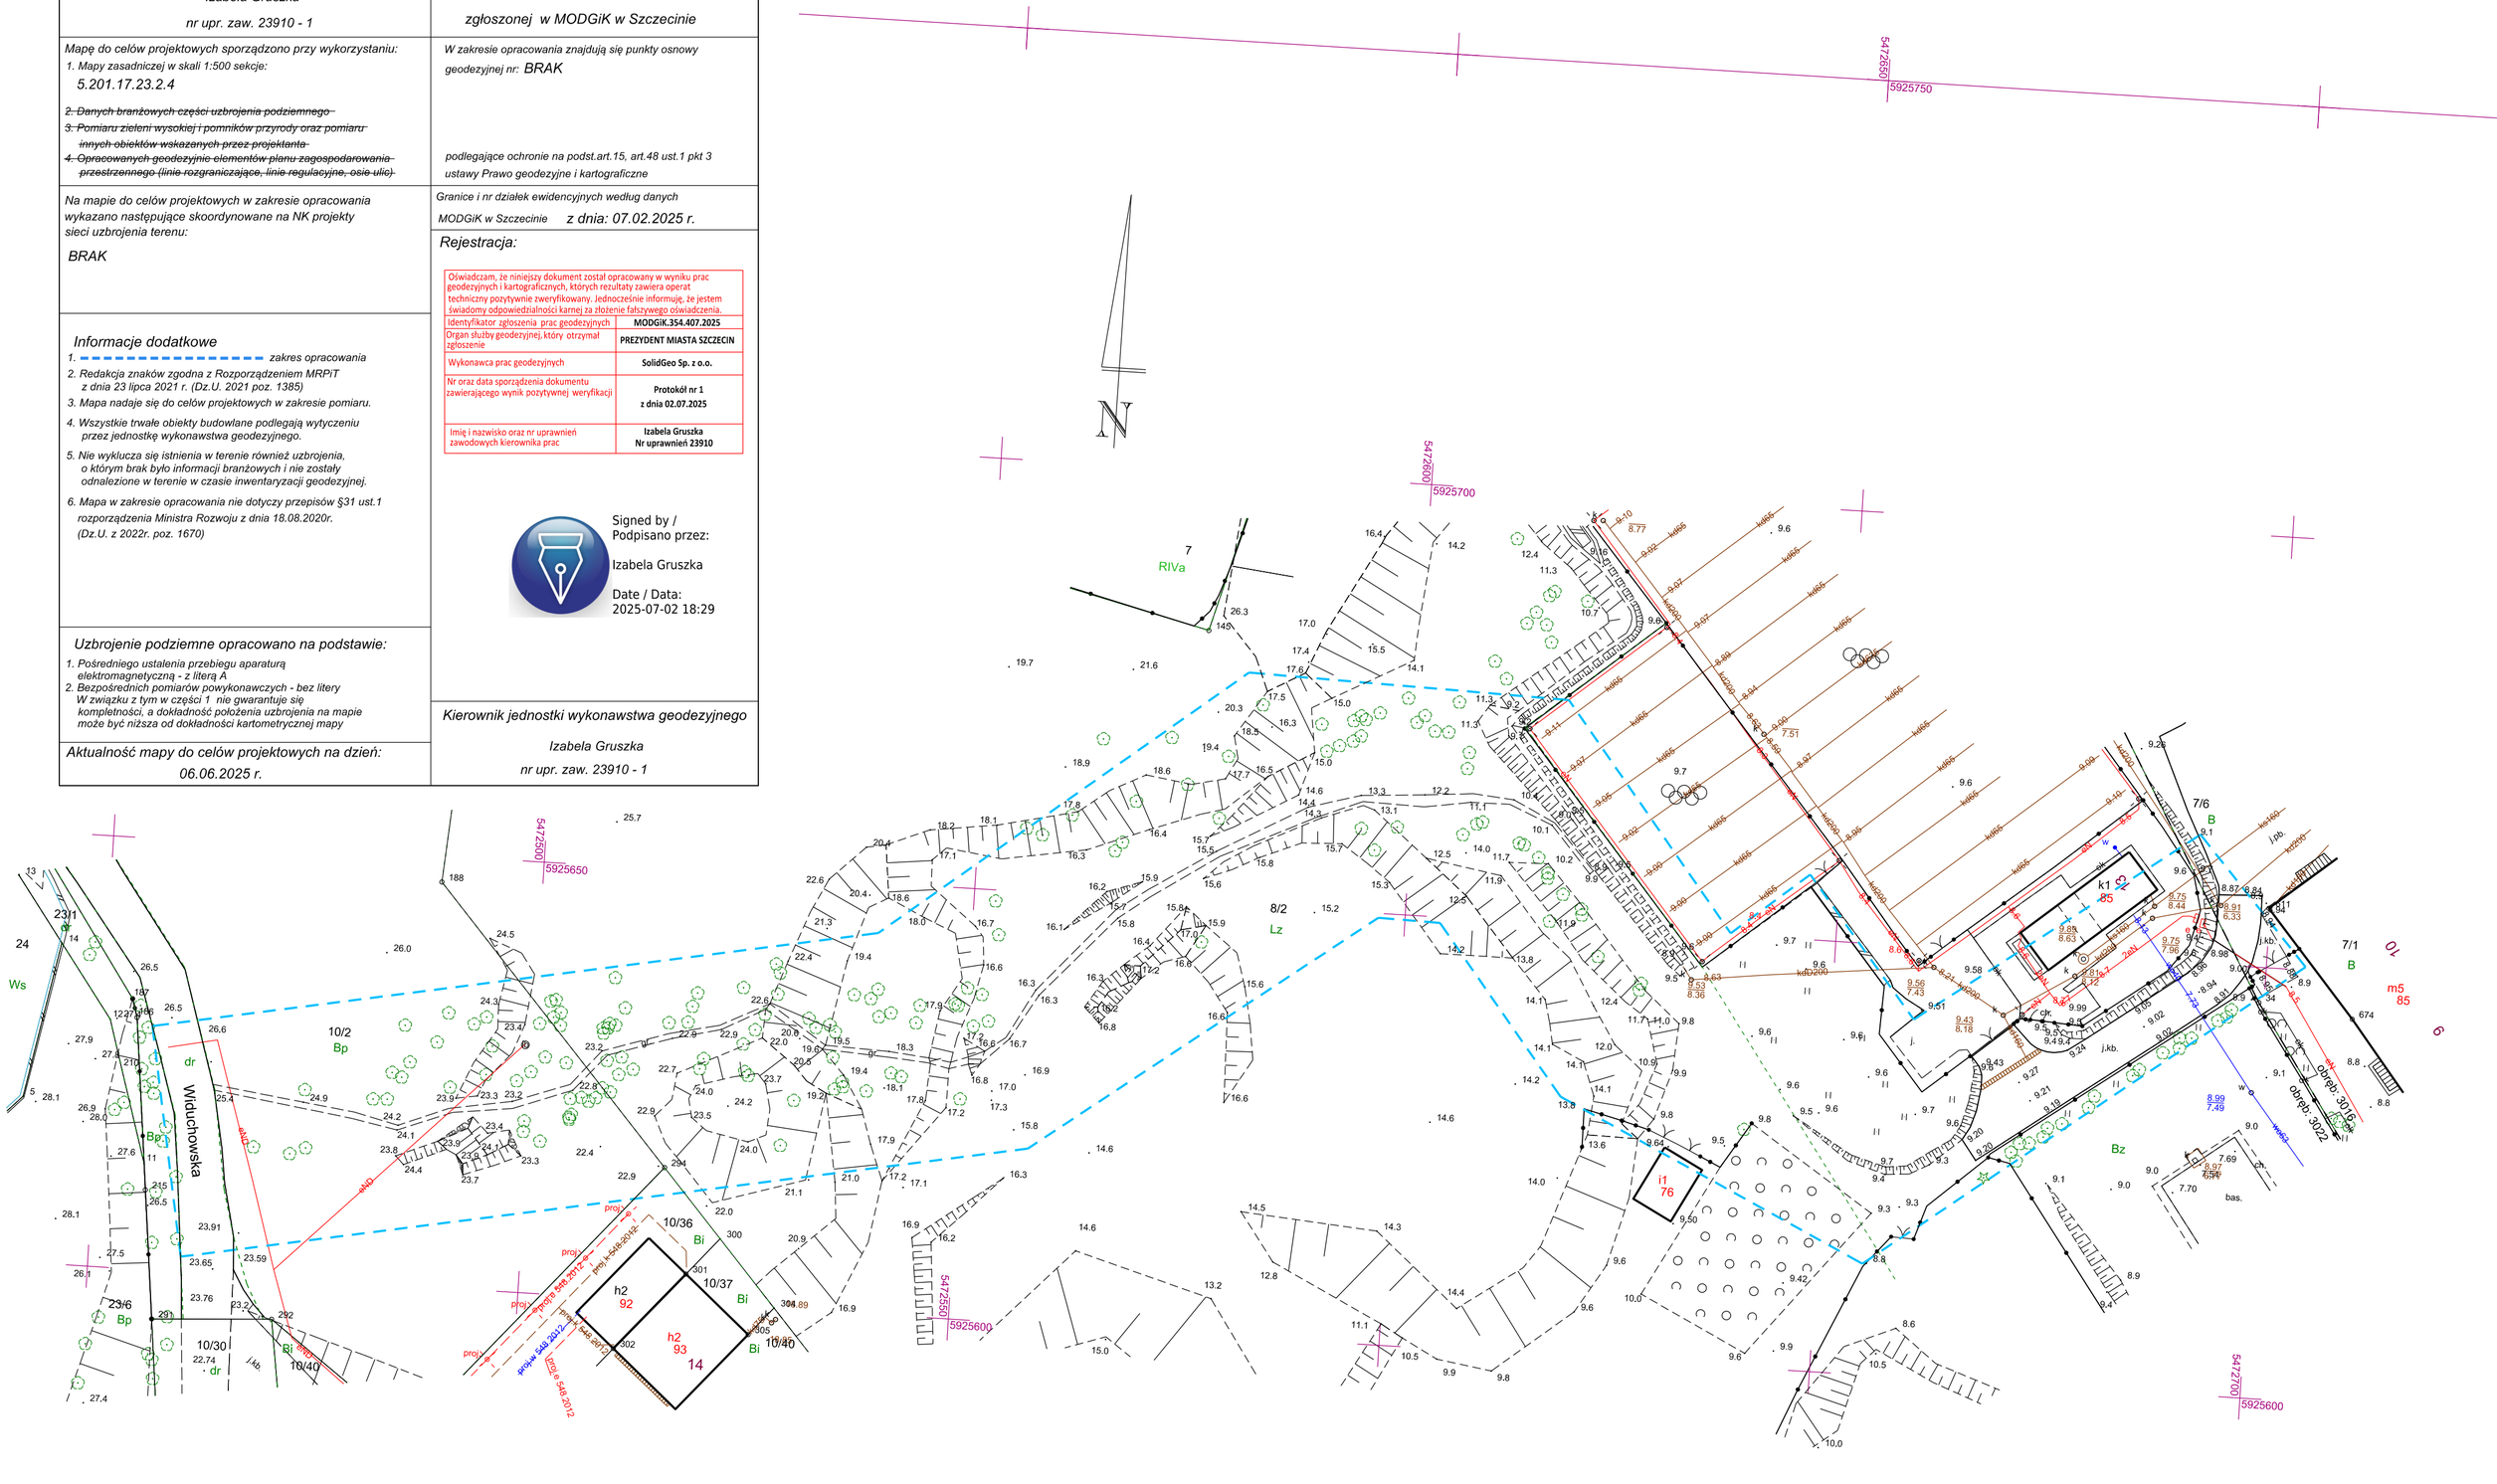
Aktualność mapy do celów projektowych na dzień:
06.06.2025 r.