MAPA DO CELÓW PROJEKTOWYCH

OBIEKT: działka nr 10/2, 8/2,
ul. Widuchowska - Paproci

obręb: 326201_1.3022, Nad Odrą 22

j. ewid: 326201_1, Miasto Szczecin

woj. : 32, zachodniopomorskie

SOLIDGEO
GEODEZJA I KARTOGRAFIA
SolidGeo Sp. z o.o.
ul. Flaminga 2/41 71-698 Szczecin
REGON 389613095 NIP 851-32-62-726
(Jednostka wykonawstwa geodezyjnego.)

SKALA: 1:500
Układ współrzędnych: PL-2000 (5)
Układ odniesienia wysokości: PL-EVRF2007-NH

Wykonano metodą: a) rastrowo b) wektorowo

Kierownik roboty
Izabela Gruszka
nr upr. zaw. 23910 - 1

Wykonano w ramach roboty geodezyjnej:
MODGiK.354.407.2025
zgłoszonej w MODGiK w Szczecinie

Mapę do celów projektowych sporządzono przy wykorzystaniu:
1. Mapy zasadniczej w skali 1:500 sekcje:
5.201.17.23.2.4
~~2. Danych branżowych części uzbrojenia podziemnego~~
~~3. Pomiaru zieleni wysokiej i pomników przyrody oraz pomiaru innych obiektów wskazanych przez projektanta~~
~~4. Opracowanych geodezyjnie elementów planu zagospodarowania przestrzennego (linie rozgraniczające, linie regulacyjne, osie ulic).~~

W zakresie opracowania znajdują się punkty osnowy geodezyjnej nr: BRAK

podlegające ochronie na podst.art.15, art.48 ust.1 pkt 3 ustawy Prawo geodezyjne i kartograficzne

Na mapie do celów projektowych w zakresie opracowania wykazano następujące skoordynowane na NK projekty sieci uzbrojenia terenu:
BRAK

Granice i nr działek ewidencyjnych według danych MODGiK w Szczecinie z dnia: 07.02.2025 r.

Rejestracja:

Oświadczam, że niniejszy dokument został opracowany w wyniku prac geodezyjnych i kartograficznych, których rezultaty zawiera operat techniczny pozytywnie zweryfikowany. Jednocześnie informuję, że jestem świadomy odpowiedzialności karnej za złożenie fałszywego oświadczenia.

Identyfikator zgłoszenia prac geodezyjnych	MODGiK.354.407.2025
Organ służby geodezyjnej, który otrzymał zgłoszenie	PREZYDENT MIASTA SZCZECIN
Wykonawca prac geodezyjnych	SolidGeo Sp. z o.o.
Nr oraz data sporządzenia dokumentu zawierającego wynik pozytywnej weryfikacji	Protokół nr 1 z dnia 02.07.2025
Imię i nazwisko oraz nr uprawnień zawodowych kierownika prac	Izabela Gruszka Nr uprawnień 23910

Informacje dodatkowe
1. ---------- zakres opracowania
2. Redakcja znaków zgodna z Rozporządzeniem MRPiT z dnia 23 lipca 2021 r. (Dz.U. 2021 poz. 1385)
3. Mapa nadaje się do celów projektowych w zakresie pomiaru.
4. Wszystkie trwałe obiekty budowlane podlegają wytyczeniu przez jednostkę wykonawstwa geodezyjnego.
5. Nie wyklucza się istnienia w terenie również uzbrojenia, o którym brak było informacji branżowych i nie zostały odnalezione w terenie w czasie inwentaryzacji geodezyjnej.
6. Mapa w zakresie opracowania nie dotyczy przepisów §31 ust.1 rozporządzenia Ministra Rozwoju z dnia 18.08.2020r. (Dz.U. z 2022r. poz. 1670)

Uzbrojenie podziemne opracowano na podstawie:
1. Pośredniego ustalenia przebiegu aparaturą elektromagnetyczną - z literą A
2. Bezpośrednich pomiarów powykonawczych - bez litery
W związku z tym w części 1 nie gwarantuje się kompletności, a dokładność położenia uzbrojenia na mapie może być niższa od dokładności kartometrycznej mapy

Kierownik jednostki wykonawstwa geodezyjnego
Izabela Gruszka
nr upr. zaw. 23910 - 1

Aktualność mapy do celów projektowych na dzień:
06.06.2025 r.

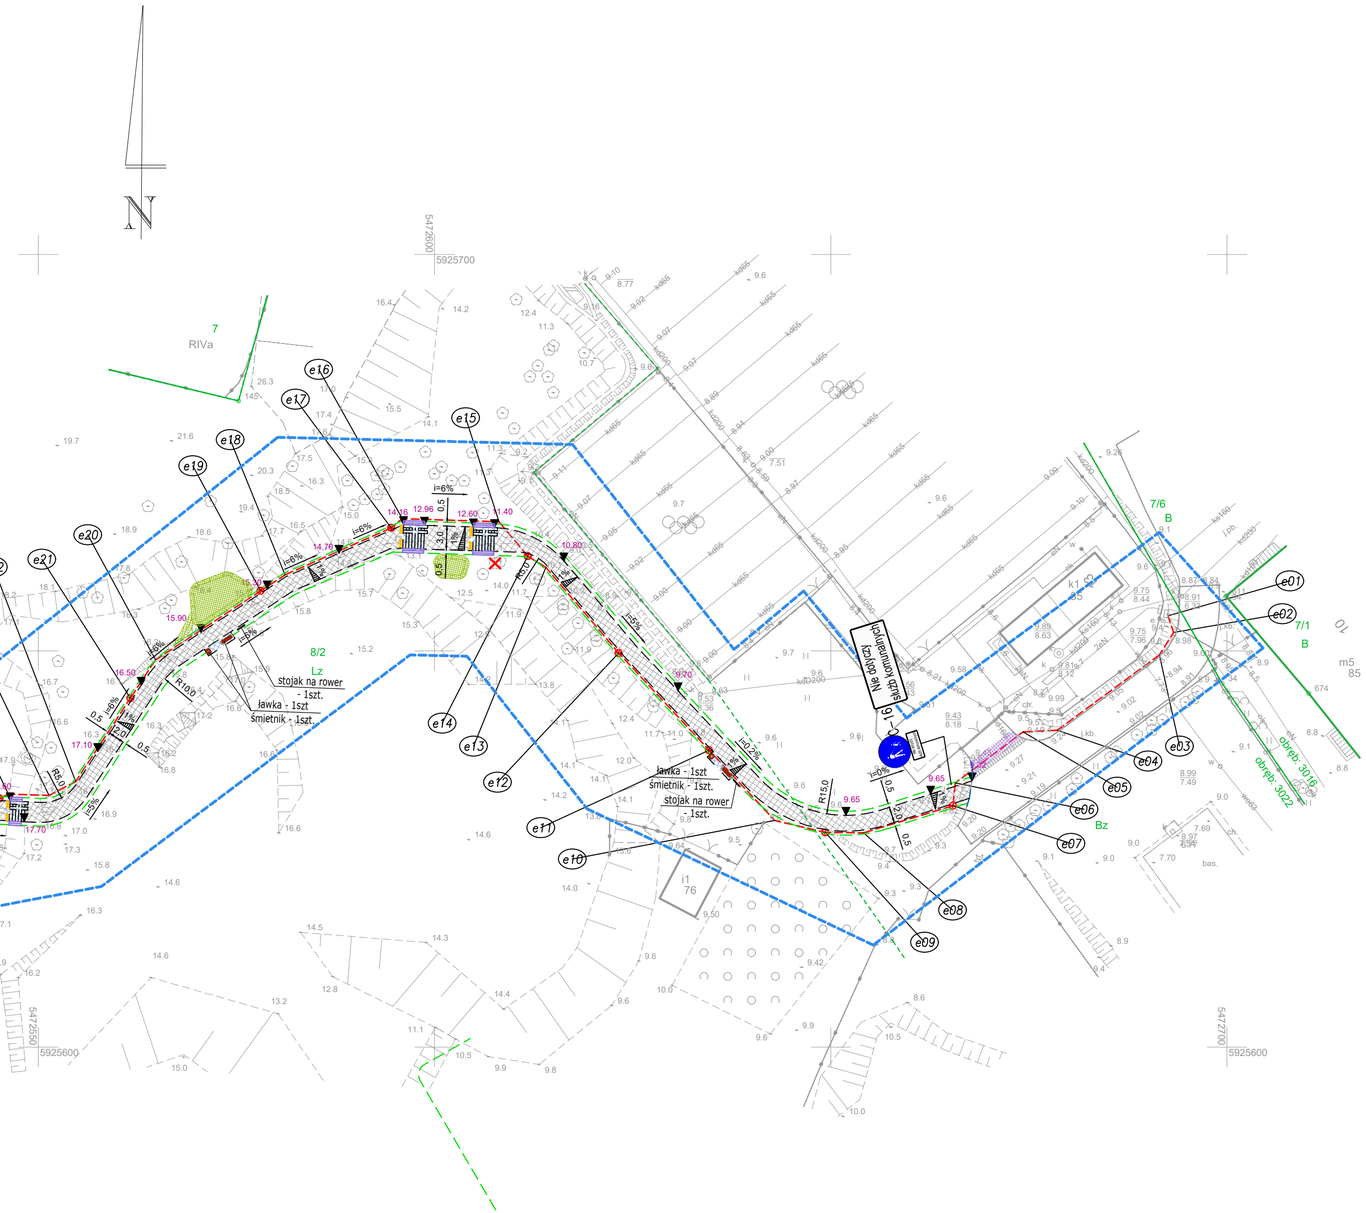

LEGENDA:
- proj. nawierzchnia utwardzona dla pieszych z kruszywa
- proj. nawierzchnia z kostki betonowej do rozbiórki i odtworzenia
- proj. nawierzchnia z kostki betonowej pod ławkami
- proj. pobocze gruntowe szer. 0,5m humusowanie 10cm z obsianiem mieszanką traw
- proj. krawężnik betonowy 15x22cm
- proj. obrzeże betonowe 8x30cm
- proj. schody terenowe z kostki betonowej z balustradą stalową
- proj. sieć elektroenergetyczna - linia kablowa 0,4kV zasilająca oświetlenie parkowe
- proj. słupy oświetleniowe wys. 4m i reflektory podświetlające drzewa
- lokalne przegłębienie terenu głębokości 0,3m do retencjonowania wód opadowych
- projektowane ławki
- projektowane śmietniki
- granice ewidencyjne działek
- zakres aktualizacji mapy do celów projektowych
- ▼ 7.50 proj. rzędne nawierzchni
- drzewa kolidujące z inwestycją, decyzja na wycinkę drzew procedowana w ramach odrębnego postępowania administracyjnego

NAZWA PROJEKTU
Budowa ciągu spacerowego i obiektów małej architektury w miejscu publicznym na działkach ewid. nr 8/2 i 10/2 obręb 3022 w Szczecinie.

LOKALIZACJA INWESTYCJI
ulice: Widuchowska, Paproci
71-718 Szczecin
dz. ewid. nr: 10/2, 8/2 obręb 3022
Gmina Miasto Szczecin
woj. zachodniopomorskie

INWESTOR
Gmina Miasto Szczecin
Zakład Usług Komunalnych w Szczecinie
ul. Ku Słońcu 125A
71-080 Szczecin

JEDNOSTKA PROJEKTOWA
DROVIA
DROVIA Bogdan Bloch
ul. Kolorowa 36, 72-006 Mierzyn
T: +48 608 37 63 55, E: info@drovia.pl
www.drovia.pl

BRANŻA
DROGOWA

FAZA PROJEKTU
PROJEKT TECHNICZNY

PROJEKTOWAŁ	PODPIS
mgr inż. Bogdan Bloch upr. bud. ZAP/0109/POOD/12 specjalność: drogowa	
PROJEKTOWAŁ	PODPIS
PROJEKTOWAŁ	PODPIS
-	

NAZWA RYSUNKU
PLAN SYTUACYJNY

DATA	NR PROJEKTU
09.2025	347/2025
ROZMIAR / SKALA	NR RYSUNKU
420x650 1:500	D 02

Żadna część niniejszego rysunku nie może być kopiowana w żadnej formie ani żadnymi metodami ręcznymi, mechanicznymi i elektronicznymi łącznie z wykorzystaniem systemów przetwarzania i odtwarzania informacji bez pisemnej zgody Wykonawcy. Wszelkie prawa zastrzeżone.