SCHEMAT ZJAZDU PRZEZ CHODNIK
Skala 1:50

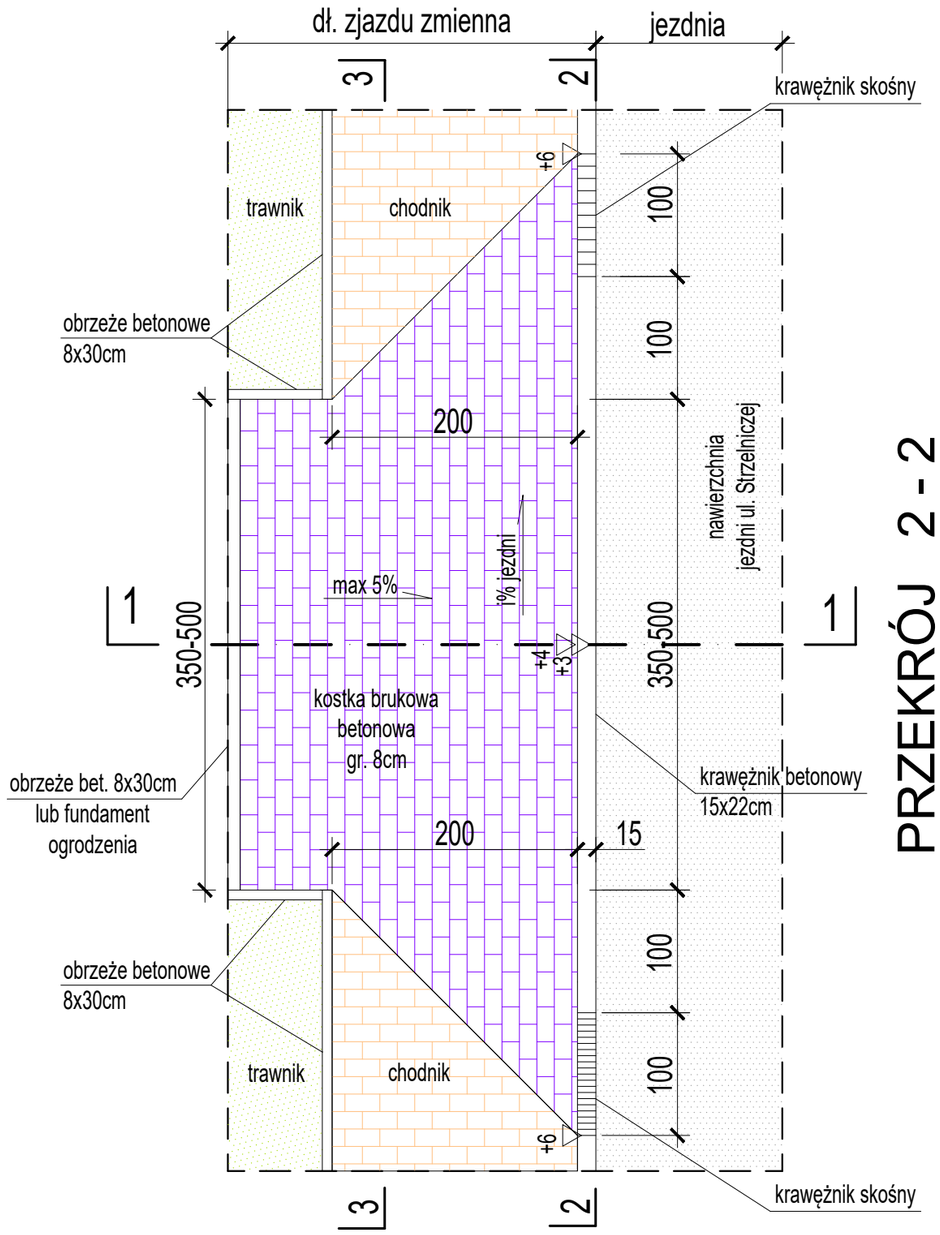

PRZEKRÓJ 2 - 2

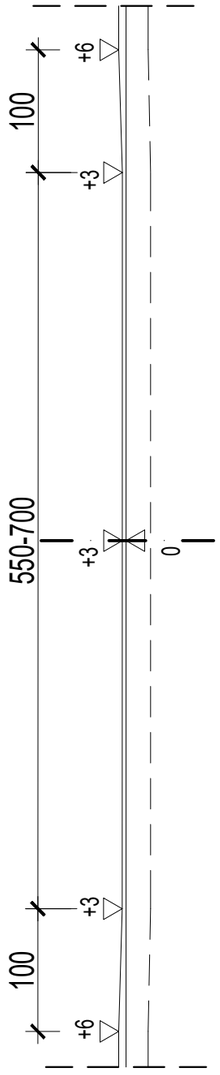

PRZEKRÓJ 3 - 3

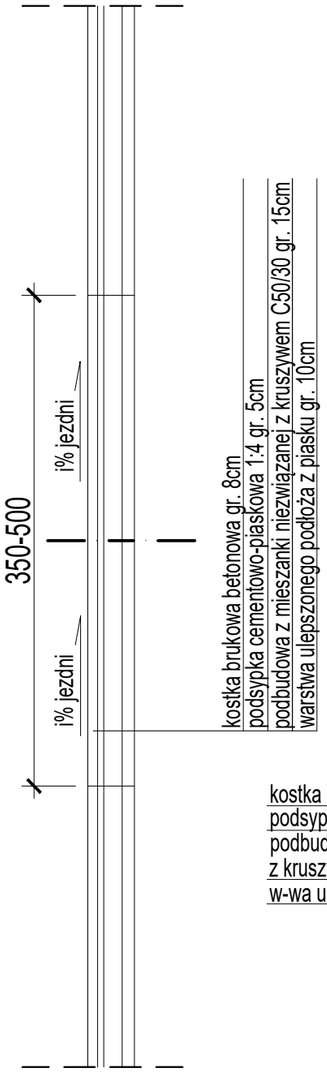

kostka brukowa betonowa gr. 8cm
podsypka cementowo-piaskowa 1:4 gr. 5cm
podbudowa z mieszanki niezwiązanej z kruszywem C50/30 gr. 15cm
warstwa ulepszonego podłoża z piasku gr. 10cm

kostka brukowa betonowa gr. 8cm
podsypka cementowo-piaskowa 1:4 gr. 5cm
podbudowa z mieszanki niezwiązanej
z kruszywem C50/30 gr. 15cm
w-wa ulepszonego podłoża z piasku gr. 10cm

SZCZEGÓŁ "A"
SKALA 1:10

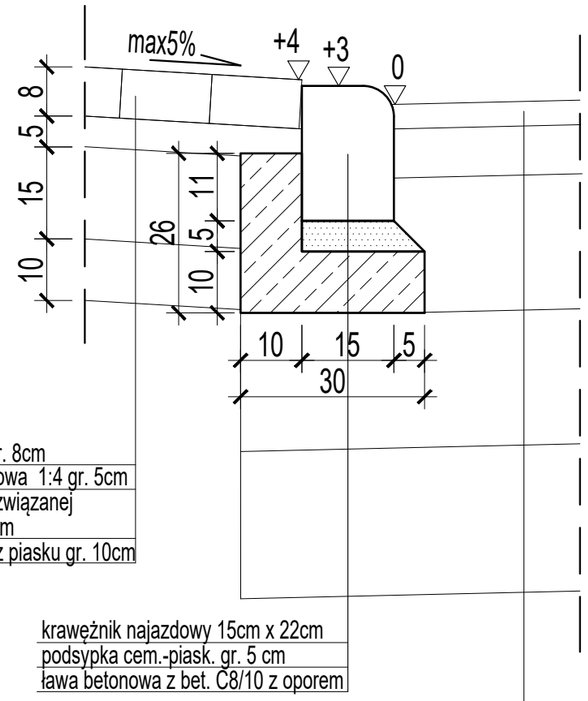

krawężnik najazdowy 15cm x 22cm
podsypka cem.-piask. gr. 5 cm
ława betonowa z bet. C8/10 z oporem

konstrukcja jezdni odpowiednio
jak na przekrojach normalnych

PRZEKRÓJ 1 - 1

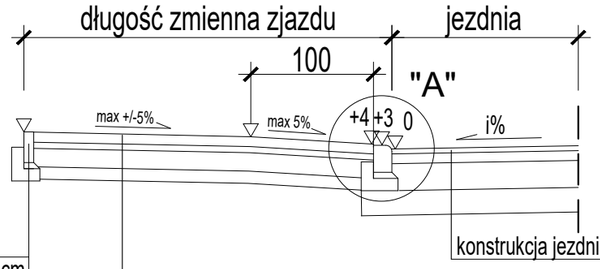

konstrukcja jezdni odpowiednio jak na przekrojach normalnych

obrzeże betonowe 8x30cm
podsypka cem.-piask. gr. 5 cm
ława z betonu C8/10 gr. 10cm

kostka brukowa betonowa gr. 8cm
podsypka cementowo-piaskowa 1:4 gr. 5cm
podbudowa z mieszanki niezwiązanej z kruszywem C50/30 gr. 15cm
warstwa ulepszonego podłoża z piasku gr. 10cm

UWAGA

Przekrój typowy dla zjazdu przez chodnik po stronie prawej

1. Długość, szerokość, lokalizację zjazdu przyjmować wg Projektu zagospodarowania terenu
2. Na zjazdach należy zastosować kostkę koloru grafitowego. Dopuszcza się zmianę koloru w uzgodnieniu z Inwestorem
3. Spadek poprzeczny jezdni ulicy i konstrukcja nawierzchni zjazdu odpowiednio zgodnie z lokalizacją na przekrojach normalnych w zależności od grupy nośności podłoża

Biuro Projektowe DROEM Mirosław Jakubiuk; 17-100 Bielsk Podlaski ul. A. Mickiewicza 192 lok. 1
NIP: 543-124-26-38 REGON: 200172953 tel. 507 582 886 e-mail: miroslaw@jakubiuk.pl

OBIEKT	Przebudowa drogi gminnej Nr 107350B tj. ul. Strzelniczej w Bielsku Podlaskim wraz z budową, przebudową oraz zabezpieczeniem kolidujących sieci i urządzeń infrastruktury technicznej	Nr rys.	5.1
		Skala	1:50
ADRES	Droga gminna: ul. Strzelnicza w Bielsku Podlaskim	Data	17.02.2025r.
Nazwa rys.	Schemat zjazdu przez chodnik	PROJEKT TECHNICZNY (WYKONAWCZY)	
BRANŻA DROGOWA			
Projektant	mgr inż. Mirosław Jakubiuk	upr. pr. b/o PDL/0036/PBD/16 specjalność inżynieryjna drogowa	
Sprawdzający	mgr inż. Paulina Izdebska	upr. pr. b/o PDL/0042/PBD/24 specjalność inżynieryjna drogowa	