MAPA DO CELÓW PROJEKTOWYCH		
Oznaczenie kancelaryjne zgłoszonej pracy geodezyjnej GK.6642.1519.2024		Nr rob. Wyk. 58/2024
MIEJSCOWOŚĆ		
Jednostka ewidencyjna	identyfikator	200301_1
	nazwa	Miasto Bielsk Podlaski
Obręb ewidencyjny	identyfikator	200302
	nazwa	Bielsk Podlaski
SKALA MAPY	1:1000	
Układ współrzędnych	prostokątnych płaskich	2000
	wysokościowych	PLEVRF2007
Oznaczenie i informacje o służebnościach gruntowych mających wpływ na zagospodarowanie terenu dlokalizowanych w granicach projektowanej inwestycji.	Nie badano	
Mapa aktualna na dzień : 2024.11.26		
USŁUGI GEODEZYJNO KARTOGRAFICZNE Marek Antoni łukaszewicz, 17-111 Bocki, ul.3-go Maja 33 17-111 Bocki, ul.3-go Maja 33 NIP 5431195956, Reg. 050181379		opracował: Marek łukaszewicz Up.nr 11935

Na podstawie art. 12b ust. 5a, 5b, 5c ustawy z dn.17 maja 1989 r. Prawo geodezyjne i kartograficzne (tj. Dz. U. z 2024 r. poz. 1145 ze zm.) Oświadczam o pracy geodezyjnej zgłoszonej do Starosty Bielskiego. Pracę wykonał Marek łukaszewicz uprawnienia zawodowe do wykonywania samodzielnych funkcji technicznych w geodezji i kartografii nr 11935 ostatnia potwierdzenie uprawnień nr 1/2024 nr protokołu GK.6640.1519.2024 z dnia 26.11.2024 r. system komputerowy wspomagania prac geodezyjnych karmaz wg zlecenia/ zgłoszenia

Bocki dnia 26.11.2024 Marek łukaszewicz up 11935

Szkic orientacji Bielsk Podlaski skala 1:50000

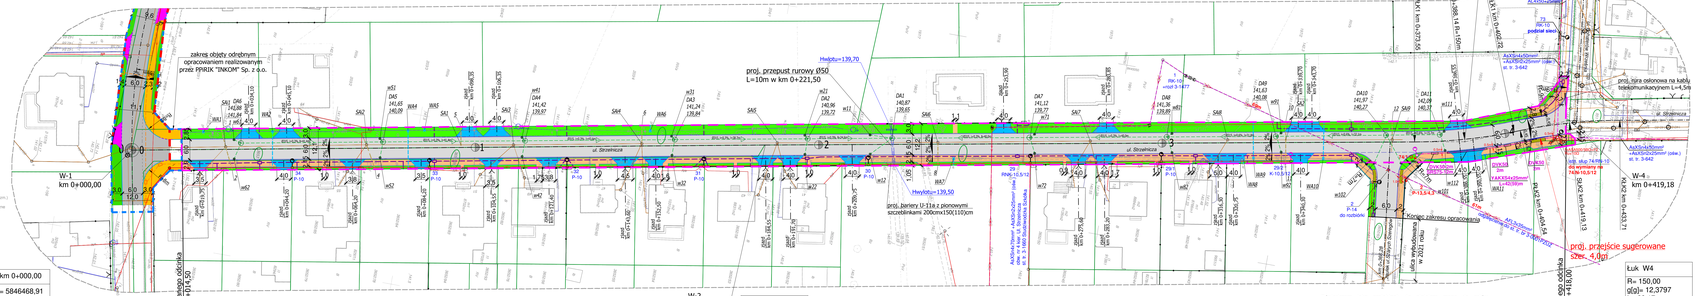

W-1 km 0+000,00
X(N)= 5846468,91
Y(E)= 8445124,71

Zalom W2
w prawo
α[g]= 0,2141
X(N)= 5846650,15
Y(E)= 8445091,24

Łuk W3
R= 150,00
α[g]= 12,3825
L= 29,18
T= 14,63
B= 0,71
X(N)= 5846850,76
Y(E)= 8445054,89

Łuk W4
R= 150,00
α[g]= 12,3797
L= 29,17
T= 14,63
B= 0,71
X(N)= 5846879,70
Y(E)= 8445043,54

Legenda:

Projektowane elementy zagospodarowania terenu
- proj. nawierzchnia jezdni z betonu asfaltowego
- proj. nawierzchnia drogi dla pieszych z kostki brukowej betonowej
- proj. nawierzchnia zjazdów z kostki brukowej betonowej
- proj. zieleniec
- proj. nawierzchnia z płytek betonowych z guzkami 35x35cm (kolor żółty)
- proj. obramowanie obrzeżami betonowymi
- proj. obramowanie krawężnikami betonowymi
- 2402 nr ewid. działki objętej opracowaniem
- zakres opracowania

Projektowane urządzenia - branża elektryczna
- proj. ogrodzenie przęsłeo
- proj. słup betonowy
- proj. słup wirowany
- przewody sieci napowietrznej -nN do przewieszenia
- proj. sieć kablowa nN oświetlenia ulicznego
- proj. oprawy LED oświetlenia ulicznego
- proj. słup metalowy z oprawą LED oświetlenia ulicznego

Projektowane urządzenia - branża telekomunikacyjna
- proj. rura osłonowa na kablu telekomunikacyjnym
- proj. kanał teletechniczny
- proj. studnia kanału teletechnicznego

Projektowane urządzenia - branża sanitarna
- proj. sieć boczna wodociągu
- proj. wezeł wodociągowy
- proj. sieć boczna kanalizacji sanitarnej
- proj. kanał deszczowy
- proj. wpust uliczny

Istniejące zagospodarowanie terenu
- istn. kanał sanitarny
- istn. kanał deszczowy
- istn. wodociąg, hydrant
- istn. linia telekomunikacyjna kablowa
- istn. sieć elektroenergetyczna kablowa
- istn. linia napowietrzna SN
- istn. przyłącze 1 kv
- istn. oprawy LED oświetlenia ulicznego
- istn. słup oświetleniowy
- istn. złącze kablowe
- istn. ogrodzenia
- istn. bramy
- granice działek

Projektowane zagospodarowanie w pasie drogowym ul. Gajowej - wg odrębnego opracowania
- zakres opracowania
- proj. granica podziału nieruchomości
- proj. jezdnia o nawierzchni bitumicznej
- proj. chodnik o nawierzchni z kostki brukowej betonowej
- proj. zjazd o nawierzchni z kostki brukowej betonowej
- proj. zieleniec
- proj. krawężnik betonowy wyniesiony
- proj. krawężnik betonowy najazdowy
- proj. obrzeże betonowe
- proj. kanał teletechniczny
- proj. studnia kanału teletechnicznego

Projekt zagospodarowania terenu

Przebudowa drogi gminnej Nr 1073508 tj. ul. Strzelniczej w Bielsku Podlaskim wraz z budową i przebudową oraz zabezpieczeniem kolidujących sieci i urządzeń infrastruktury technicznej

Pikietaż zbiorczy:
ul. Strzelnicza od km 0+014,50 do km 0+418,00

Skala 1:500

Działki objęte inwestycją w obr. pasie drogowym drogi gminnej Nr 1073508 tj. ul. Strzelniczej:
Działki nr ewid: **171/2, 195/1, 851** - Obręb 2 Studzwody
Działki nr ewid. **3652/66, 3653, 3652/89** - Obręb 3 Bielsk Podlaski
Miasto Bielsk Podlaski, pow. bielski

Działka objęta inwestycją w pasie drogowym zauka ul. Sokrych Szeregów:
Działka nr ewid: **3652/63**
Obręb 3 Bielsk Podlaski, Miasto Bielsk Podlaski, pow. bielski

Biuro Projektowe DROEM Mirosław Jakubiuk: 17-100 Bielsk Podlaski ul. A. Mickiewicza 192 lok. 1
NIP: 543-124-26-38 REGON: 200172953 tel. 507 582 886 e-mail: miroslaw@jakubiuk.pl

OBIEKT	Przebudowa drogi gminnej Nr 1073508 tj. ul. Strzelniczej w Bielsku Podlaskim wraz z budową i przebudową oraz zabezpieczeniem kolidujących sieci i urządzeń infrastruktury technicznej	Nr rys.	1
		Skala	1:500
ADRES	Droga gminna: ul. Strzelnicza w Bielsku Podlaskim	Data	04.02.2025r.
Nazwa rys.	Projekt zagospodarowania terenu	PROJEKT ZAGOSPODAROWANIA TERENU	
BRANŻA DROGOWA			
Projektant	mgr inż. Mirosław Jakubiuk	upr. proj. bez ogr. PDL/0036/PBD/16 specjalność inżynieryjna drogowa	
Sprawdzający	mgr inż. Paulina Izdebska	upr. proj. bez ogr. PDL/0478/PBD/24 specjalność inżynieryjna drogowa	
BRANŻA SANITARNA			
Projektant	mgr inż. Piotr Sitkiewicz	upr. proj. bez ogr. PDL/0129/PWBS/10 spec. wod.-kan. i ochr. wód	
BRANŻA ELEKTRYCZNA			
Projektant	mgr inż. Piotr Putko	upr. proj. bez ogr. PDL/0006/PWE/06 spec. elektr. i ochr. środ.	
BRANŻA TELEKOMUNIKACYJNA			
Projektant	inż. Tomasz Tymiński	upr. proj. bez ogr. PDL/0180/PWOT/16 spec. bez. telekomun.	