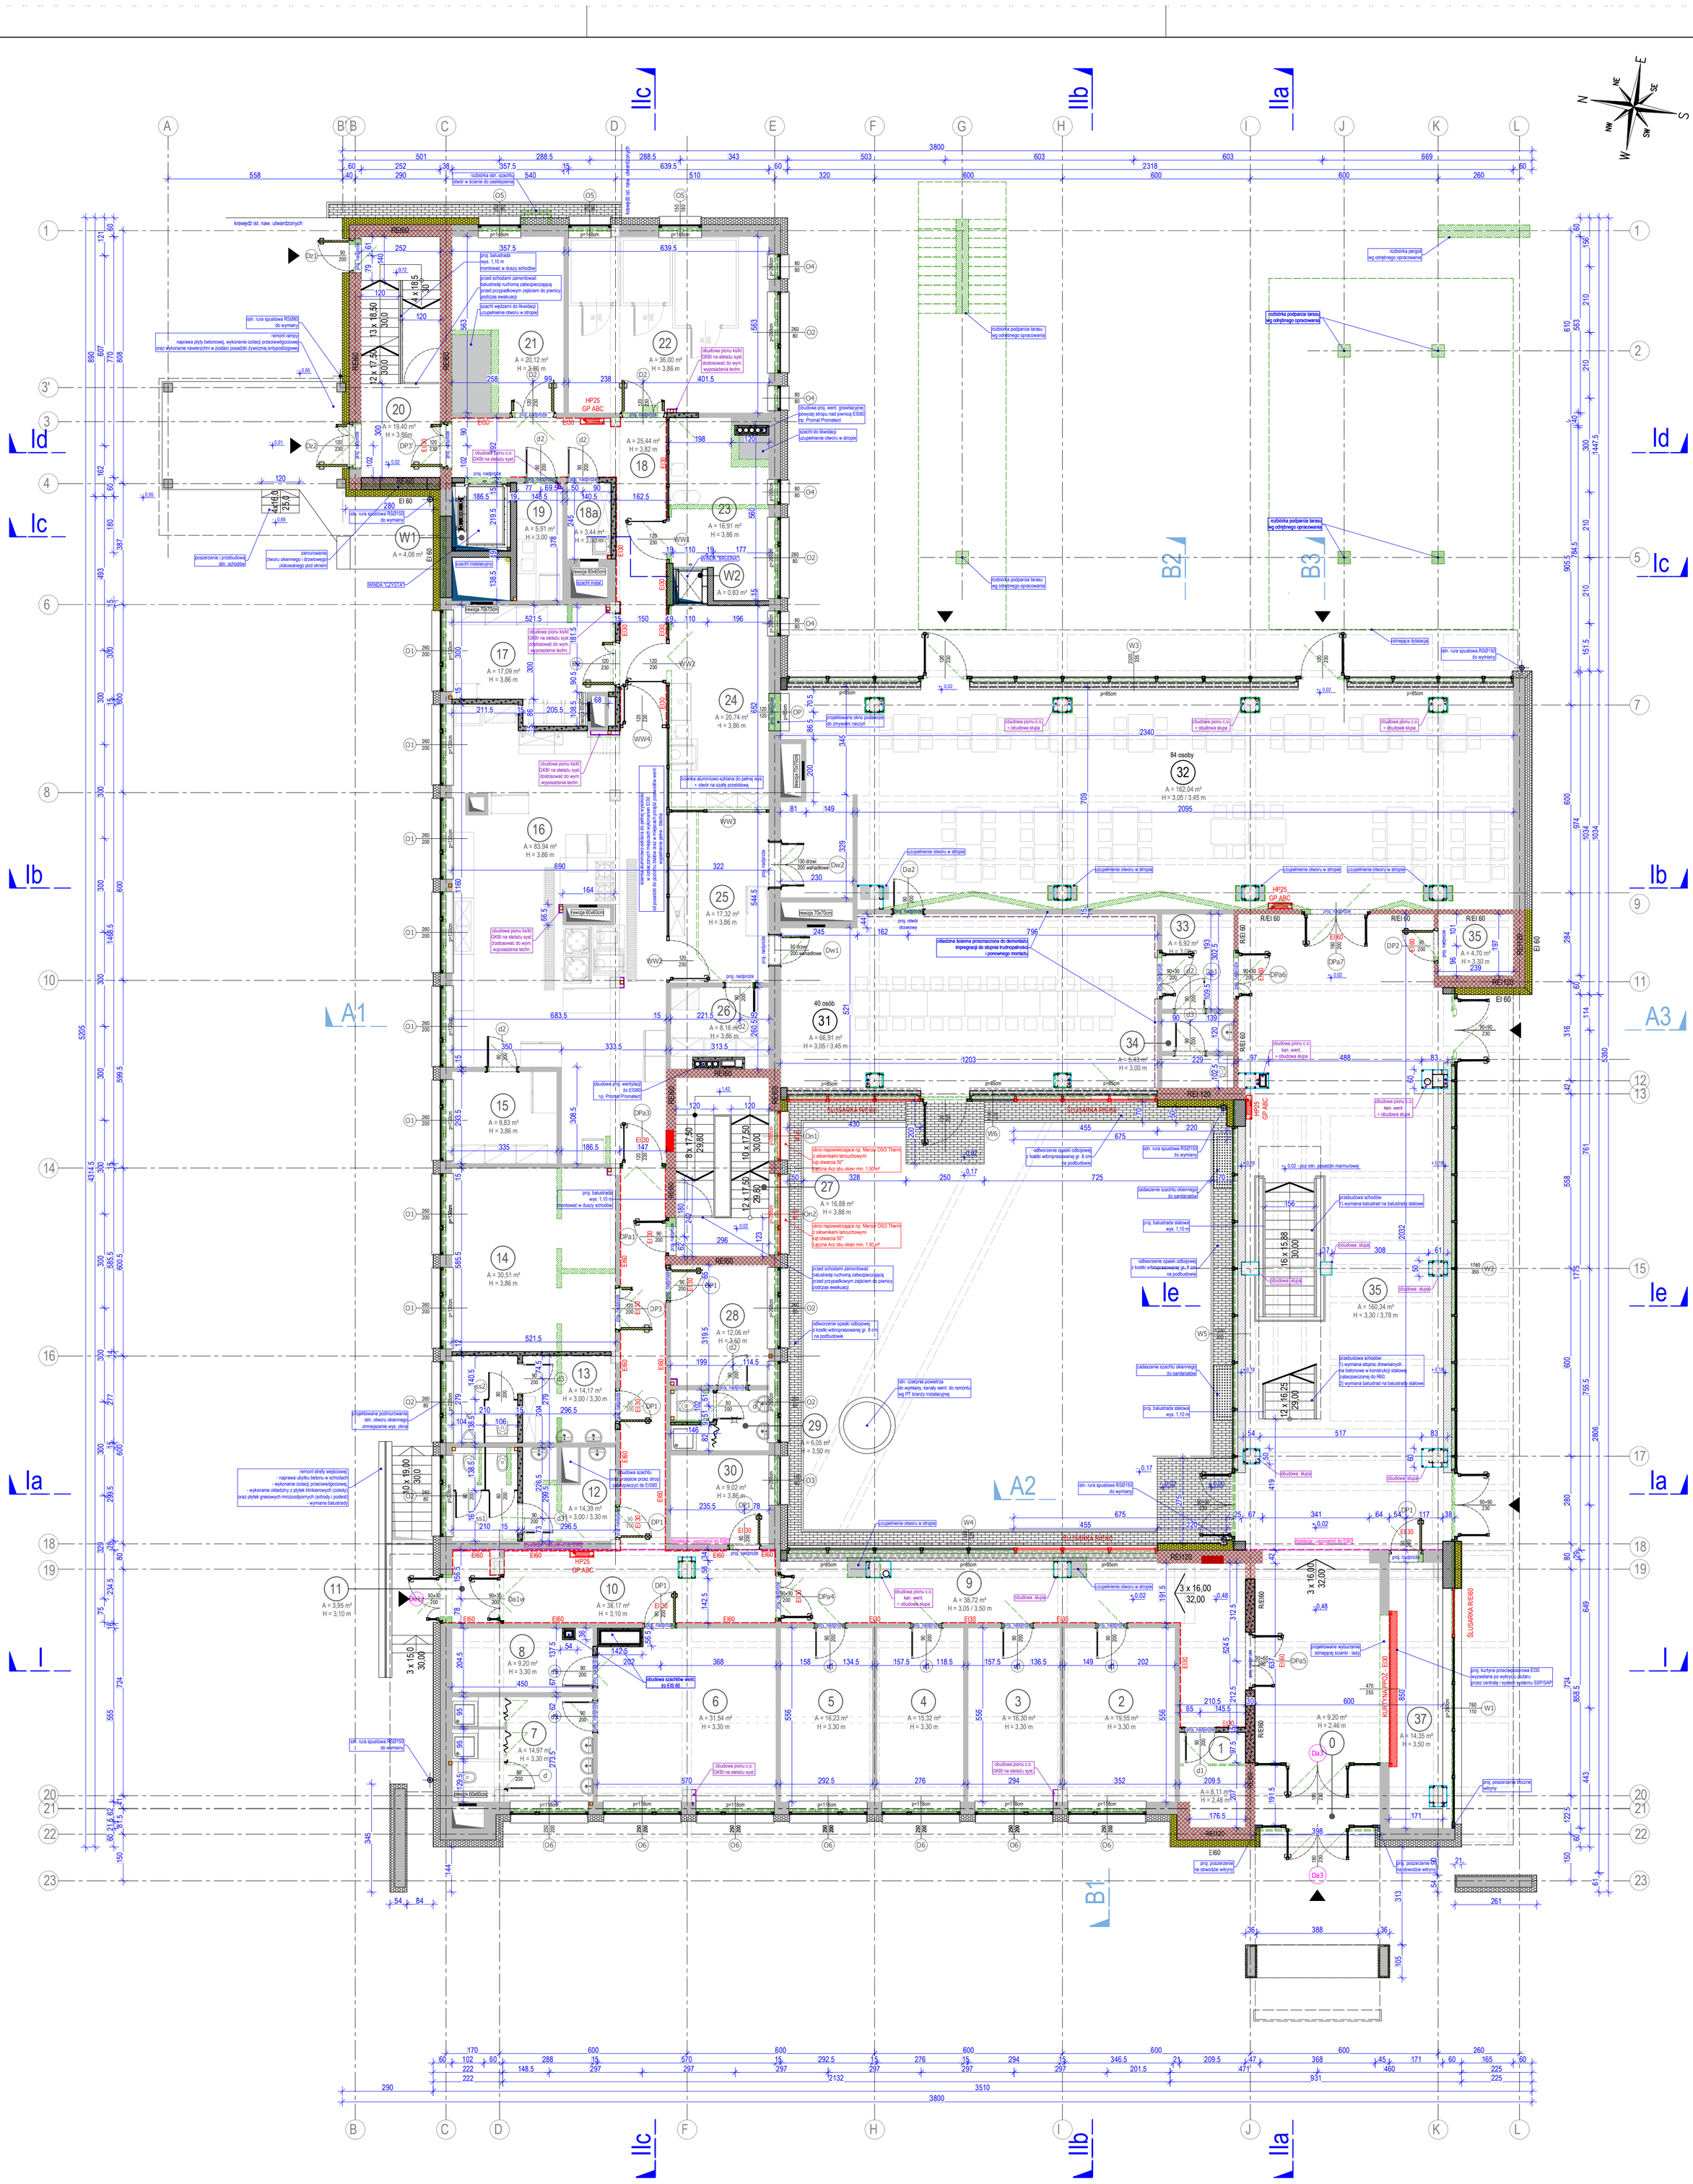

OCHRONA PPOŻ.

R/EI60; REI60; REI120	PROJ. I ISTN. ŚCIANY ZAKWALIFIKOWANE JAKO ŚCIANY WYDZIELAJĄCE STREFY BEZPIECZNE
REI60	PROJ. WYDZIELENIA ODDYMIANYCH KLATEK SCHODOWYCH PROJ. GRANICE WYDZIELONYCH POMIESZCZEŃ (WENTYLATORNIE, ROZDZIELNIA ELEKTR.)
EI 60 EI 30	PROJ. ŚCIANY O ODPORNOŚCI POŻAROWEJ STANOWIĄCE OBUDOWĘ DRÓG EWAK.
HP25 GP ABC	PROJ. HYDRANTY WEWNĘTRZNE HP25 Z WĘŻEM 30 m I MIEJSCEM NA GAŚNICĘ
	ISTN. HYDRANTY WEWNĘTRZNE HP25 - SKRZYNKI HYDRANTOWE DO WYMIANY NA SKRZYNKI JAK HYDRANTY PROJ.

UWAGA!

- NIE SKALOWAĆ WYMIARÓW Z RYSUNKÓW,
- WSZYSTKIE WYMIARY ZWERYFIKOWAĆ NA BUDOWIE,
- PROJEKT BRANŻY ARCHITEKTONICZNEJ ROZPATRYWAĆ ŁĄCZNIE Z PROJEKTAMI POZOSTAŁYCH BRANŻ ORAZ Z EKSPERTYZAMI: KONSTRUKCYJNĄ I RZECZOZNAWCY DS OCHRONY PRZECIWPOŻAROWEJ,
- WYSOKOŚCI POMIESZCZEŃ OSTATECZNIE ZWERYFIKOWAĆ PO DEMONTAŻU ISTNIEJĄCYCH POSADZEK ORAZ SKUCIU TYNKÓW,
- ROZBIÓRKI ISTNIEJĄCYCH ŚCIANEK PROWADZIĆ PRZY UŻYCIU NARZĘDZI RĘCZNYCH I Z NALEŻYTĄ OSTROŻNOŚCIĄ ORAZ POD NADZOREM KIEROWNIKA BUDOWY,
- PRZED ZAMÓWIENIEM STOLARKI I ŚLUSARKI OKIENNEJ I DRZWIOWEJ NALEŻY WYKONAĆ OBMIAR ISTNIEJĄCYCH I PROJEKTOWANYCH OTWORÓW CELEM OSTATECZNEGO ZWERYFIKOWANIA WYMIARÓW,
- ODKRYWKI FUNDAMENTÓW PODCZAS WYKONYWANIA ICH IZOLACJI TERMICZNEJ NALEŻY PROWADZIĆ ODCINKOWO ABY NIE NARUSZYĆ ISTNIEJĄCEJ KONSTRUKCJI, ROBOTY IZOLACYJNE PROWADZIĆ W PORZE SUCHEJ. PO WYKONANIU IZOLACJI PIONOWEJ FUNDAMENTÓW NALEŻY WYREMONTOWAĆ NAWIERZCHNIE UTWARDZONE NARUSZONE PODCZAS POWYŻSZYCH ROBÓT,
- LOKALIZACJĘ I WYMIARY OTWORÓW ORAZ PRZEJŚĆ INSTALACYJNYCH ROZPATRYWAĆ ŁĄCZNIE Z PROJEKTAMI BRANŻOWYMI,
- PRZEJŚCIA INSTALACYJNE PRZEZ ŚCIANY I STROPY ODDZIELENIA POŻAROWEGO ORAZ KANAŁY INSTALACYJNE I WENTYLACYJNE ISTNIEJĄCE W POSADZCE WYPOSAŻYĆ W USZCZELNIENIA I KLAPY ODCINAJĄCE O ODPOWIEDNIEJ ODPORNOŚCI EI I EIS. WIELKOŚCI PRZEBIĆ, KLAPY ORAZ ZABEZPIECZENIE PPOŻ WG PT BRANŻY SANITARNEJ I KONSTRUKCYJNEJ.
- ELEMENTY WYPOSAŻENIA TECHNOLOGICZNEGO WG PROJEKTU TECHNICZNEGO TECHNOLOGII KUCHNI ORAZ BRANŻY SANITARNEJ,
- WYMIARY SZYBÓW WINDOWYCH ORAZ SPOSÓB ICH WYKONANIA I WYKOŃCZENIA OSTATECZNIE USTALIĆ PRZED ROZPOCZĘCIEM REALIZACJI Z WYBRANYM DOSTAWCĄ URZĄDZEŃ.
- **ZE WZGLĘDU NA ZNACZNY STOPIEŃ SKOMPLIKOWANIA OBIEKTU ORAZ WYPOSAŻENIA INSTALACYJNEGO PRZED PRZYSTĄPIENIEM DO REALIZACJI ZAMIERZENIA INWESTYCYJNEGO ZALECA SIĘ OPRACOWANIE PROJEKTU WYKONAWCZEGO DLA WSZYSTKICH BRANŻ!**

ELEMENTY BUDOWLANE

	ISTN. ŚCIANY I POZOSTAŁE ELEMENTY BUDYNKU
	ISTN. ELEMENTY KONSTRUKCYJNE
	PROJ. WYBURZENIA I DEMONTAŻE
	PROJ. ZAMUROWANIA I NOWE ŚCIANY: PUSTAK CERAMICZNY LUB CEGŁA / BLOCZEK GAZOBETONOWY
	PROJ. IZOLACJA TERMICZNA EPS 70 (036) - gr. 22 cm
	PROJ. IZOLACJA TERMICZNA Z WEŁNY MINERALNEJ (037) - gr. 22 cm
	PROJ. IZOLACJA TERMICZNA XPS (200) - gr. 15 cm
	ISTN. PRZEBICIA I SZACHTY TECHNICZNE DO PRZEBUDOWY I WYKORZYSTANIA
	PROJ. SZACHTY
	PROJ. OBUDOWA SŁUPÓW ŻELBETOWYCH - DO WYS. SUFITU PODWIESZONEGO (PŁYTA WŁÓKNOCEMENTOWA NA STELAŻU SYSTEMOWYM)
	PROJ. OBUDOWA PIONÓW C.O., KANALIZACJI ORAZ KANAŁÓW WENT. W PRZYPADKU OBUDOWY KANAŁÓW WENT. OBUDOWĘ NALEŻY WYPEŁNIĆ WM W CELU WYCISZENIA - PŁYTY GKBI NA STELAŻU SYSTEMOWYM
	PROJ. PODNIESIENIA WARSTW POSADZKOWYCH ZWIĄZANE Z RÓŻNICĄ POZIOMÓW WG PRZEKROJÓW
	PROJ. MURKI PODOKIENNE WG PRZEKROJÓW ORAZ PT KONSTRUKCJI
	ISTN. DYLATACJA DO USZCZELNIENIA DO EI60
	PROJ. KOMINY WENT. GRAWITACYJNEJ (CERAMICZNE 19x19cm) Z NASADAMI TYPU TURBOWENT, MIEJSCA OTWARCIA WG PT BRANŻY SANITARNEJ
	PROJ. ARANŻACJA SAL KONSUMPCYJNYCH
	PROJ. I ISTNIEJĄCE (DO ZMIANY LOKALIZACJI) WYPOSAŻENIE TECHNOLOGICZNE KUCHNI - WG PT TECHNOLOGI I BRANŻ INSTALACYJNYCH
	ISTN. I PROJEKTOWANE WEJŚCIA/WYJŚCIA Z BUDYNKU
	PROJEKTOWANA OPASKA ODBOJOWA - KOSTKA BETONOWA NA PODBUDOWIE (W POZOSTAŁYCH MIEJSCACH NAW. UTWARDZONA ISTNIEJĄCA DO ODTWORZENIA PO OCIEPLENIU ŚCIAN FUNDAMENTÓW I PIWNIC)

ZESTAWIENIE POWIERZCHNI PARTERU

nr. pom.	nazwa pomieszczenia	wysokość [m]	powierzchnia [m2]	powierzchnia [m2]	posadzka	sufit	ściany
0	wiatrołap	2,48	9,20	9,20	marmur istn.	podwieszony GK	tynk strukturalny
1	pom. gospodarcze	2,48	5,57	5,57	marmur istn.	podwieszony GK	tynk strukturalny
2	pom. biurowe 1	3,30	19,55	19,55	wykładzina PVC	podwieszony GK	tynk
3	pom. biurowe 2	3,30	16,30	16,30	wykładzina PVC	podwieszony GK	tynk
4	pom. biurowe 3	3,30	15,32	15,32	wykładzina PVC	podwieszony GK	tynk
5	pom. biurowe 4	3,30	16,23	16,23	wykładzina PVC	podwieszony GK	tynk
6	szatnia pracownicza damska	3,30	31,54	31,54	płytki gresowe	podwieszony GK	płytki ceram, 2,10 / tynk
7	łazienka pracownicza damska	3,30	14,97	14,97	płytki gresowe	podwieszony GK	płytki ceram, 2,10 / tynk
8	pom. gospodarcze	3,30	9,20	9,20	płytki gresowe	podwieszony GK	płytki ceram, 2,10 / tynk
9	korytarz - biura	3,05 / 3,50	38,72	38,72	wykładzina PVC	podwieszony GK	tynk
10	korytarz 1 - kuchnia 1	3,10	38,17	38,17	płytki gresowe	podwieszony GK	tynk / lamperia zmywalna 2,10 m
11	wiatrołap - kuchnia 1	3,10	3,95	3,95	płytki gresowe	podwieszony GK	tynk / lamperia zmywalna 2,10 m
12	toaleta pracownicza damska	3,30 / 3,00	14,39	14,39	płytki gresowe	podwieszony GK	płytki ceram, 2,10 / tynk
13	toaleta pracownicza męska	3,30 / 3,00	14,17	14,17	płytki gresowe	podwieszony GK	płytki ceram, 2,10 / tynk
14	magazyn podręczny	3,86	30,51	30,51	żywica	tynk	tynk / płytki ceramiczne 2,10 m
15	magazyn kuchenny	3,86	9,83	9,83	żywica	tynk	tynk / płytki ceramiczne 2,10 m
16	kuchnia 1	3,86	83,94	83,94	żywica	tynk	tynk / płytki ceramiczne 2,10 m
17	magazyn pieczywa	3,82	17,09	17,09	żywica	tynk	tynk / płytki ceramiczne 2,10 m
18	korytarz 2 - kuchnia 1	3,82	25,44	25,44	żywica	tynk	tynk / płytki ceramiczne 2,10 m
18a	pomieszczenie porządkowe	3,00	3,44	3,44	żywica	podwieszony GK	tynk / płytki ceramiczne 2,10 m
19	pomieszczenie naświetlania jaj	3,00	5,91	5,91	żywica	podwieszony GK	tynk / płytki ceramiczne 2,10 m
20	klatka schodowa kuchenna KL1	3,86	19,40	19,40	płytki gresowe	tynk	tynk / lamperia zmywalna 2,10 m
21	magazyn warzyw i owoców	3,86	20,12	20,12	żywica	tynk	tynk / płytki ceramiczne 2,10 m
22	chłodnia	3,86	36,00	36,00	żywica	tynk	tynk / płytki ceramiczne 2,10 m
23	obieralnia warzyw i owoców	3,86	16,91	16,91	żywica	tynk	tynk / płytki ceramiczne 2,10 m
24	zmywalnia 1	3,86	20,74	20,74	żywica	tynk	tynk / płytki ceramiczne 2,10 m
25	rodzielnia kelnerska 1	3,86	17,32	17,32	żywica	tynk	tynk / płytki ceramiczne 2,10 m
26	magazyn zastawy stołowej 1	3,86	8,16	8,16	żywica	tynk	tynk / płytki ceramiczne 2,10 m
27	klatka schodowa ewakuacyjna KL2	3,86	16,88	16,88	płytki gresowe	tynk	tynk / lamperia zmywalna 2,10 m
28	szatnia pracownicza męska	3,50	12,05	12,05	płytki gresowe	podwieszony GK	płytki ceram, 2,10 / tynk
29	łazienka pracownicza męska	3,50	6,05	6,05	płytki gresowe	podwieszony GK	płytki ceram, 2,10 / tynk
30	magazyn naczyń 1	3,86	9,02	9,02	płytki gresowe	tynk	tynk / lamperia zmywalna 2,10 m
31	sala konsumpcyjna 1.1	3,05 / 3,45	66,91	66,91	gres szkliwiony	podwieszony GK	tynk / okładzina
32	sala konsumpcyjna 1.2	3,05 / 3,45	162,04	162,04	płytki gresowe	podwieszony GK	tynk
33	przesionek 1.1	3,00	6,92	6,92	gres szkliwiony	podwieszony GK	tynk
34	łazienka 1.1	3,00	5,43	5,43	gres szkliwiony	podwieszony GK	płytki ceram, 2,10 / tynk
35	pomieszczenie gospodarcze	4,05	4,70	4,70	gres szkliwiony	tynk	tynk / lamperia zmywalna 2,10 m
36	hall + klatka schodowa	3,30	160,34	160,34	marmur istn.	podwieszony GK	tynk / lamperia zmywalna 2,10 m
37	szatnia ogólnodostępna	3,50	14,35	14,35	marmur istn.	podwieszony GK	tynk
w1	szyb windowy 1	_	4,08	4,08	wylewka bet.	_	tynk
w2	szyb windowy 2	_	0,83	0,83	wylewka bet.	_	tynk
PARTER RAZEM				1026,78			

P.P.P. = 0,00 = 118,75 m n.p.m.

Przebudowa i remont istniejącego budynku nr 219 - kuchni - stołówki w kompleksie wojskowym Dęblin - Lotnisko

Adres inwestycji: **Kompleks wojskowy Dęblin - Lotnisko**
powiat rycki, województwo lubelskie
obręb ewidencyjny 0001 Dęblin, działka ewid. 4080/111

Inwestor: **41 Baza Lotnictwa Szkolnego w Dęblinie**
ul. Brygady Pościgowej 5, 08-521 Dęblin

Tytuł rysunku:	**RZUT PARTERU**			numer rysunku: **PT/A-02 - R1**
Stadium:	**PROJEKT TECHNICZNY**			Skala: **1:100**
Zespół projektowy:	tytuł, imię, nazwisko	specjalność i nr uprawnień budowlanych	zakres opracowania	data: **XI 2023** / podpis:
Projektant:			Branża architektoniczna	
Sprawdzający:			Branża architektoniczna	