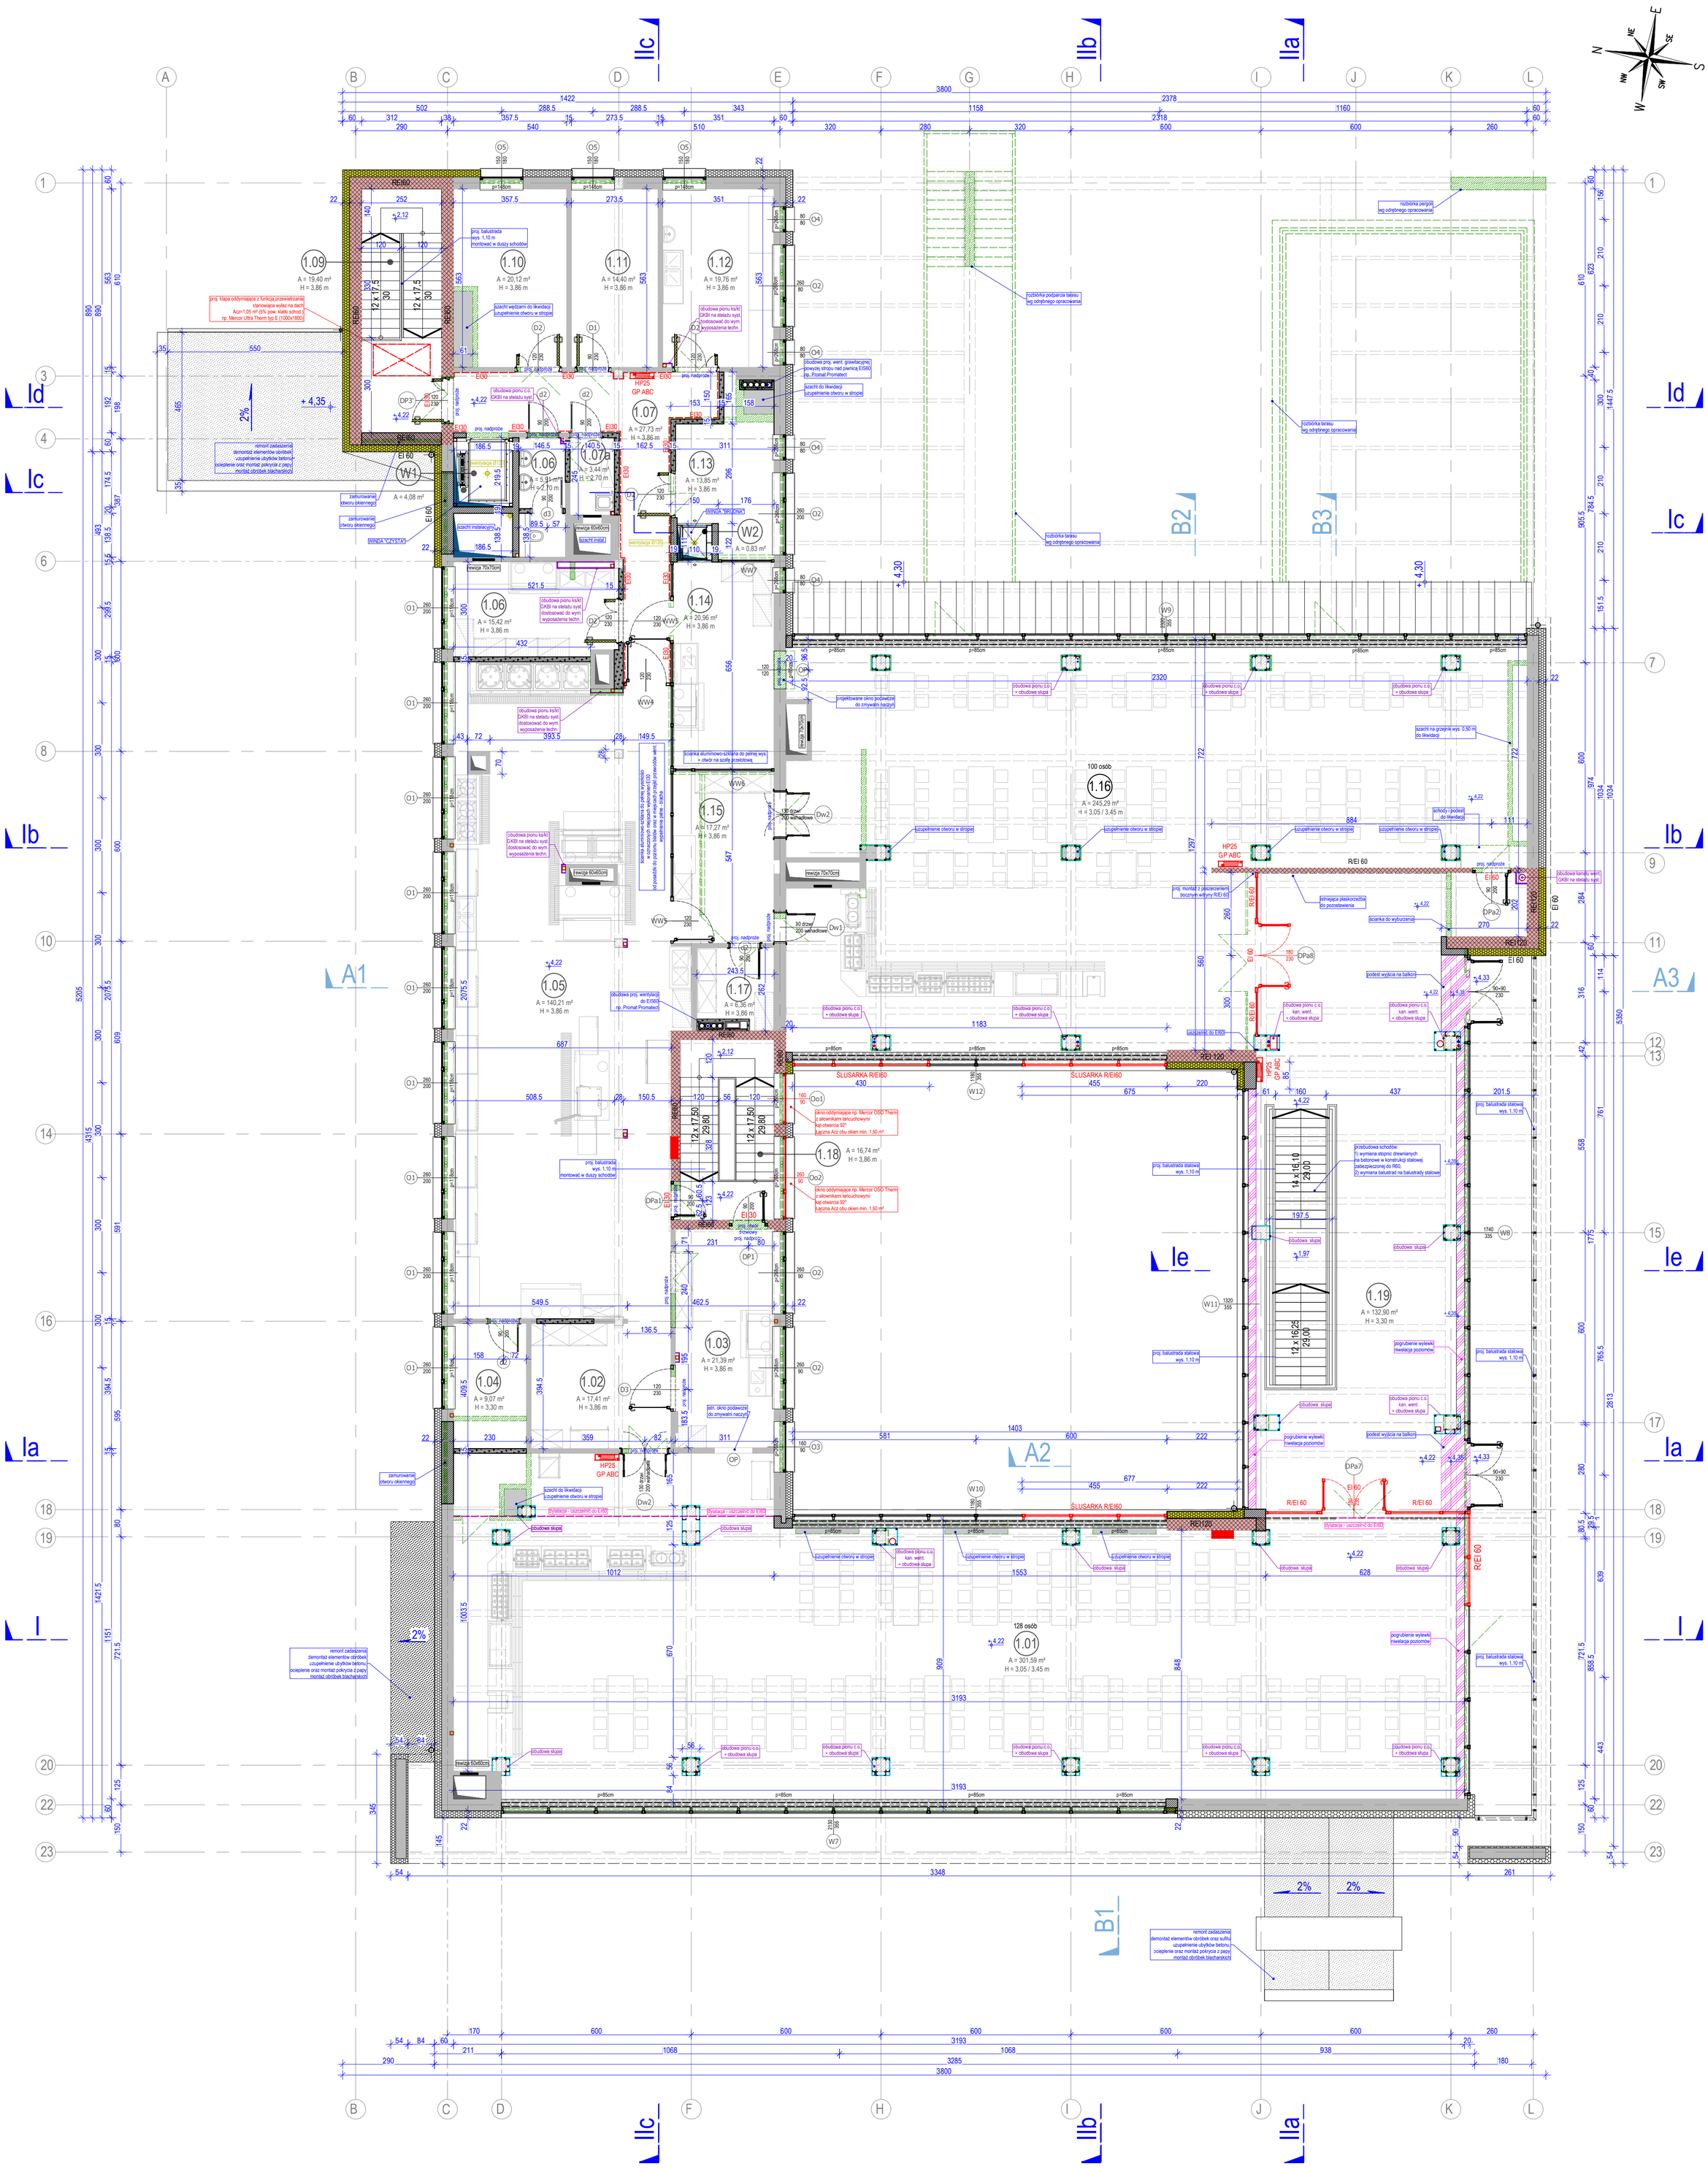

UWAGA!

- NIE SKALOWAĆ WYMIARÓW Z RYSUNKÓW,
- WSZYSTKIE WYMIARY ZWERYFIKOWAĆ NA BUDOWIE,
- PROJEKT BRANŻY ARCHITEKTONICZNEJ ROZPATRYWAĆ ŁĄCZNIE Z PROJEKTAMI POZOSTAŁYCH BRANŻ ORAZ Z EKSPERTYZAMI: KONSTRUKCYJNĄ I RZECZOZNAWCY DS OCHRONY PRZECIWPOŻAROWEJ,
- WYSOKOŚCI POMIESZCZEŃ OSTATECZNIE ZWERYFIKOWAĆ PO DEMONTAŻU ISTNIEJĄCYCH POSADZEK ORAZ SKUCIU TYNKÓW,
- ROZBIÓRKI ISTNIEJĄCYCH ŚCIANEK PROWADZIĆ PRZY UŻYCIU NARZĘDZI RĘCZNYCH I Z NALEŻYTĄ OSTROŻNOŚCIĄ ORAZ POD NADZOREM KIEROWNIKA BUDOWY,
- PRZED ZAMÓWIENIEM STOLARKI I ŚLUSARKI OKIENNEJ I DRZWIOWEJ NALEŻY WYKONAĆ OBMIAR ISTNIEJĄCYCH I PROJEKTOWANYCH OTWORÓW CELEM OSTATECZNEGO ZWERYFIKOWANIA WYMIARÓW,
- ODKRYWKI FUNDAMENTÓW PODCZAS WYKONYWANIA ICH IZOLACJI TERMICZNEJ NALEŻY PROWADZIĆ ODCINKOWO ABY NIE NARUSZYĆ ISTNIEJĄCEJ KONSTRUKCJI, ROBOTY IZOLACYJNE PROWADZIĆ W PORZE SUCHEJ. PO WYKONANIU IZOLACJI PIONOWEJ FUNDAMENTÓW NALEŻY WYREMONTOWAĆ NAWIERZCHNIE UTWARDZONE NARUSZONE PODCZAS POWYŻSZYCH ROBÓT,
- LOKALIZACJĘ I WYMIARY OTWORÓW ORAZ PRZEJŚĆ INSTALACYJNYCH ROZPATRYWAĆ ŁĄCZNIE Z PROJEKTAMI BRANŻOWYMI,
- PRZEJŚCIA INSTALACYJNE PRZEZ ŚCIANY I STROPY ODDZIELENIA POŻAROWEGO ORAZ KANAŁY INSTALACYJNE I WENTYLACYJNE ISTNIEJĄCE W POSADZCE WYPOSAŻYĆ W USZCZELNIENIA I KLAPY ODCINAJĄCE O ODPOWIEDNIEJ ODPORNOŚCI EI I EIS. WIELKOŚCI PRZEBIÓ, KLAPY ORAZ ZABEZPIECZENIE PPOŻ WG PT BRANŻY SANITARNEJ I KONSTRUKCYJNEJ.
- ELEMENTY WYPOSAŻENIA TECHNOLOGICZNEGO WG PROJEKTU TECHNICZNEGO TECHNOLOGII KUCHNI ORAZ BRANŻY SANITARNEJ,
- WYMIARY SZYBÓW WINDOWYCH ORAZ SPOSÓB ICH WYKONANIA I WYKOŃCZENIA OSTATECZNIE USTALIĆ PRZED ROZPOCZĘCIEM REALIZACJI Z WYBRANYM DOSTAWCĄ URZĄDZEŃ.
- **ZE WZGLĘDU NA ZNACZNY STOPIEŃ SKOMPLIKOWANIA OBIEKTU ORAZ WYPOSAŻENIA INSTALACYJNEGO PRZED PRZYSTĄPIENIEM DO REALIZACJI ZAMIERZENIA INWESTYCYJNEGO ZALECA SIĘ OPRACOWANIE PROJEKTU WYKONAWCZEGO DLA WSZYSTKICH BRANŻ!**

OCHRONA PPOŻ.

R/EI60; REI60; REI120	PROJ. I ISTN. ŚCIANY ZAKWALIFIKOWANE JAKO ŚCIANY WYDZIELAJĄCE STREFY BEZPIECZNE
R/EI60	PROJ. WYDZIELENIA ODDYMIANYCH KLATEK SCHODOWYCH PROJ. GRANICE WYDZIELONYCH POMIESZCZEŃ (WENTYLATORNIE, ROZDZIELNIA ELEKTR.)
EI 60 EI 30	PROJ. ŚCIANY O ODPORNOŚCI POZAROWEJ STANOWIĄCE OBUDOWĘ DRÓG EWAK.
HP25 GP ABC	PROJ. HYDRANTY WEWNĘTRZNE HP25 Z WĘŻEM 30 m I MIEJSCEM NA GAŚNICĘ
	ISTN. HYDRANTY WEWNĘTRZNE HP25 - SKRZYNKI HYDRANTOWE DO WYMIANY NA SKRZYNKI JAK HYDRANTY PROJ.

ELEMENTY BUDOWLANE

	ISTN. ŚCIANY I POZOSTAŁE ELEMENTY BUDYNKU
	ISTN. ELEMENTY KONSTRUKCYJNE
	PROJ. WYBURZENIA I DEMONTAŻE
	PROJ. ZAMUROWANIA I NOWE ŚCIANY: PUSTAK CERAMICZNY LUB CEGŁA / BLOCZEK GAZOBETONOWY
	PROJ. IZOLACJA TERMICZNA EPS 70 (036) - gr. 22 cm
	PROJ. IZOLACJA TERMICZNA Z WEŁNY MINERALNEJ (037) - gr. 22 cm
	PROJ. IZOLACJA TERMICZNA XPS (200) - gr. 15 cm
	ISTN. PRZEBICIA I SZACHTY TECHNICZNE DO PRZEBUDOWY I WYKORZYSTANIA
	PROJ. SZACHTY
	PROJ. OBUDOWA SŁUPÓW ŻELBETOWYCH - DO WYS. SUFITU PODWIESZONEGO (PŁYTA WŁÓKNOCEMENTOWA NA STELAŻU SYSTEMOWYM)
	PROJ. OBUDOWA PIONÓW C.O., KANALIZACJI ORAZ KANAŁÓW WENT. W PRZYPADKU OBUDOWY KANAŁÓW WENT. OBUDOWĘ NALEŻY WYPEŁNIĆ WM W CELU WYCISZENIA - PŁYTY GKBI NA STELAŻU SYSTEMOWYM
	PROJ. PODNIESIENIA WARSTW POSADZKOWYCH ZWIĄZANE Z RÓŻNICĄ POZIOMÓW WG PRZEKROJÓW
	PROJ. MURKI PODOKIENNE WG PRZEKROJÓW ORAZ PT KONSTRUKCJI
	ISTN. DYLATACJA DO USZCZELNIENIA DO EI60
	PROJ. KOMINY WENT. GRAWITACYJNEJ (CERAMICZNE 19x19cm) Z NASADAMI TYPU TURBOWENT, MIEJSCA OTWARCIA WG PT BRANŻY SANITARNEJ
	PROJ. ARANŻACJA SAL KONSUMPCYJNYCH
	PROJ. I ISTNIEJĄCE (DO ZMIANY LOKALIZACJI) WYPOSAŻENIE TECHNOLOGICZNE KUCHNI - WG PT TECHNOLOGI I BRANŻ INSTALACYJNYCH
	ISTN. I PROJEKTOWANE WEJŚCIA/WYJŚCIA Z BUDYNKU
	PROJEKTOWANA OPASKA ODBOJOWA - KOSTKA BETONOWA NA PODBUDOWIE (W POZOSTAŁYCH MIEJSCACH NAW. UTWARDZONA ISTNIEJĄCA DO ODTWORZENIA PO OCIEPLENIU ŚCIAN FUNDAMENTÓW I PIWNIC)

ZESTAWIENIE POWIERZCHNI PIĘTRA

nr. pom.	nazwa pomieszczenia	wysokość [m]	pow. podłogi [m2]	powierzchnia [m2]	posadzka	sufit	ściany
1.01	sala konsumpcyjna 2.1	3,05 / 3,45	301,59	301,59	płytki gresowe	podwieszony GK	tynk
1.02	wydawanie posiłków 2.1	3,86	17,41	17,41	żywica	tynk	tynk / lamperia zmywalna 2,10 m
1.03	zmywalnia 2.1	3,86	21,39	21,39	żywica	tynk	tynk / płytki ceramiczne 2,10 m
1.04	pom. socjalne	3,30	9,07	9,07	żywica	podwieszony GK	tynk / lamperia zmywalna 2,10 m
1.05	kuchnia 2	3,86	140,21	140,21	żywica	tynk	tynk / płytki ceramiczne 2,10 m
1.06	zmywalnia naczyń kuchennych	3,86	15,42	15,42	żywica	tynk	tynk / płytki ceramiczne 2,10 m
1.07	korytarz kuchenny 2	3,86	27,73	27,73	żywica	tynk	tynk / płytki ceramiczne 2,10 m
1.07A	pomieszczenie gospodarcze	2,70	3,44	3,44	płytki gresowe	podwieszony GK	tynk / płytki ceramiczne 2,10 m
1.08	łazienka pracownicza 2	2,70	5,91	5,91	płytki gresowe	podwieszony GK	tynk / płytki ceramiczne 2,10 m
1.09	klatka schodowa kuchenna KL1	3,86	19,40	19,40	płytki gresowe	tynk	tynk / lamperia zmywalna 2,10 m
1.10	magazyn nabiału	3,86	20,12	20,12	żywica	tynk	tynk / płytki ceramiczne 2,10 m
1.11	przygotowalnia produktów gotowych	3,86	15,40	15,40	żywica	tynk	tynk / płytki ceramiczne 2,10 m
1.12	przygotowalnia mięsa i ryb	3,86	19,76	19,76	żywica	tynk	tynk / płytki ceramiczne 2,10 m
1.13	magazyn sprzętu kuchennego	3,86	13,85	13,85	żywica	tynk	tynk / płytki ceramiczne 2,10 m
1.14	zmywalnia 2.2	3,86	20,96	20,96	żywica	tynk	tynk / płytki ceramiczne 2,10 m
1.15	wydawanie posiłków 2.2	3,86	17,27	17,27	żywica	tynk	tynk / płytki ceramiczne 2,10 m
1.16	sala konsumpcyjna 2.2	3,05 / 3,45	245,29	245,29	płytki gresowe	podwieszony GK	tynk
1.17	magazyn zastawy stołowej 2	3,86	6,36	6,36	płytki gresowe	tynk	tynk / płytki ceramiczne 2,10 m
1.18	klatka schodowa ewakuacyjna KL2	3,86	16,88	16,88	płytki gresowe	tynk	tynk / lamperia zmywalna 2,10 m
1.19	hall + klatka schodowa	3,30	132,90	132,90	płytki gresowe	podwieszony GK	tynk / okładzina
w1	szyb windowy 1	_	4,08	4,08	żywica	_	tynk
w2	szyb windowy 2	_	0,83	0,83	żywica	_	tynk
PIĘTRO RAZEM				1070,36			

Przebudowa i remont istniejącego budynku nr 219 - kuchni - stołówki w kompleksie wojskowym Dęblin - Lotnisko

Adres inwestycji: **Kompleks wojskowy Dęblin - Lotnisko, powiat rycki, województwo lubelskie, obręb ewidencyjny 0001 Dęblin, działka ewid. 4080/111**

Inwestor: **41 Baza Lotnictwa Szkolnego w Dęblinie, ul. Brygady Pościgowej 5, 08-521 Dęblin**

Tytuł rysunku:	**RZUT PIĘTRA**			numer rysunku: **PT/A-03**
				Skala: **1:100**
Stadium:	**PROJEKT TECHNICZNY**			data: **XI 2023**
Zespół projektowy:	tytuł, imię, nazwisko	specjalność i nr uprawnień budowlanych	zakres opracowania	podpis:
Projektant:			Branża architektoniczna	
Sprawdzający:			Branża architektoniczna	