MAPA DO CELÓW PROJEKTOWYCH

skala 1: 500

Poświadczam, że niniejszy dokument został opracowany w wyniku prac geodezyjnych i kartograficznych, których rezultaty zawiera operat techniczny pozytywnie zweryfikowany. Jednocześnie informuję, że jestem świadomy odpowiedzialności karnej za złożenie fałszywego oświadczenia.

Identyfikator zgłoszenia prac geodezyjnych	*GP.6640.3143.2025*
Organ służby geodezyjnej, który otrzymał zgłoszenie	Starosta Wrzesiński
Wykonawca prac geodezyjnych	*Geostar Usługi Geodezyjne Sylwia Jaworek*
Nr oraz data sporządzenia dokumentu zawierającego wynik pozytywnej weryfikacji	*Protokół Weryfikacji* Nr ...2..... z dn. 13. 01. 2026
Imię i nazwisko oraz nr uprawnień zawodowych kierownika prac	*Andrzej Korzeniewski Nr uprawnień 8688*

Mapa do celów projektowych została wykonana bez ustalenia obciążeń służebnościami gruntowymi ujawnionymi w księgach wieczystych.

zasięg pomiaru — — —

Województwo: wielkopolskie
Powiat: wrzesiński
Gmina: 303004_5 Pyzdry
Obręb: 0717 Wrąbczynkowskie Holendry
Arkusz ewidencyjny: 1
Sekcja mapy: 6.172.19.17.1.3

Działka nr: 261/9
Powierzchnia w ha: 0.2611

Stan na dzień: 29.12.2025 r.

Układ współrzędnych prostokątnych płaskich: 2000/18

Układ wysokości: PL-EVRF2007-NH

Geostar Usługi Geodezyjne
Sylwia Jaworek
ul. Leśna 13, 62-307 Borzykowo
NIP 7891805914 REGON 540437530
tel. 721 148 722

Andrzej Korzeniewski
Geodeta uprawniony
nr uprawnień 8688

PLAN SYTUACYJNY PRZYŁĄCZA WODOCIĄGOWEGO skala 1:500

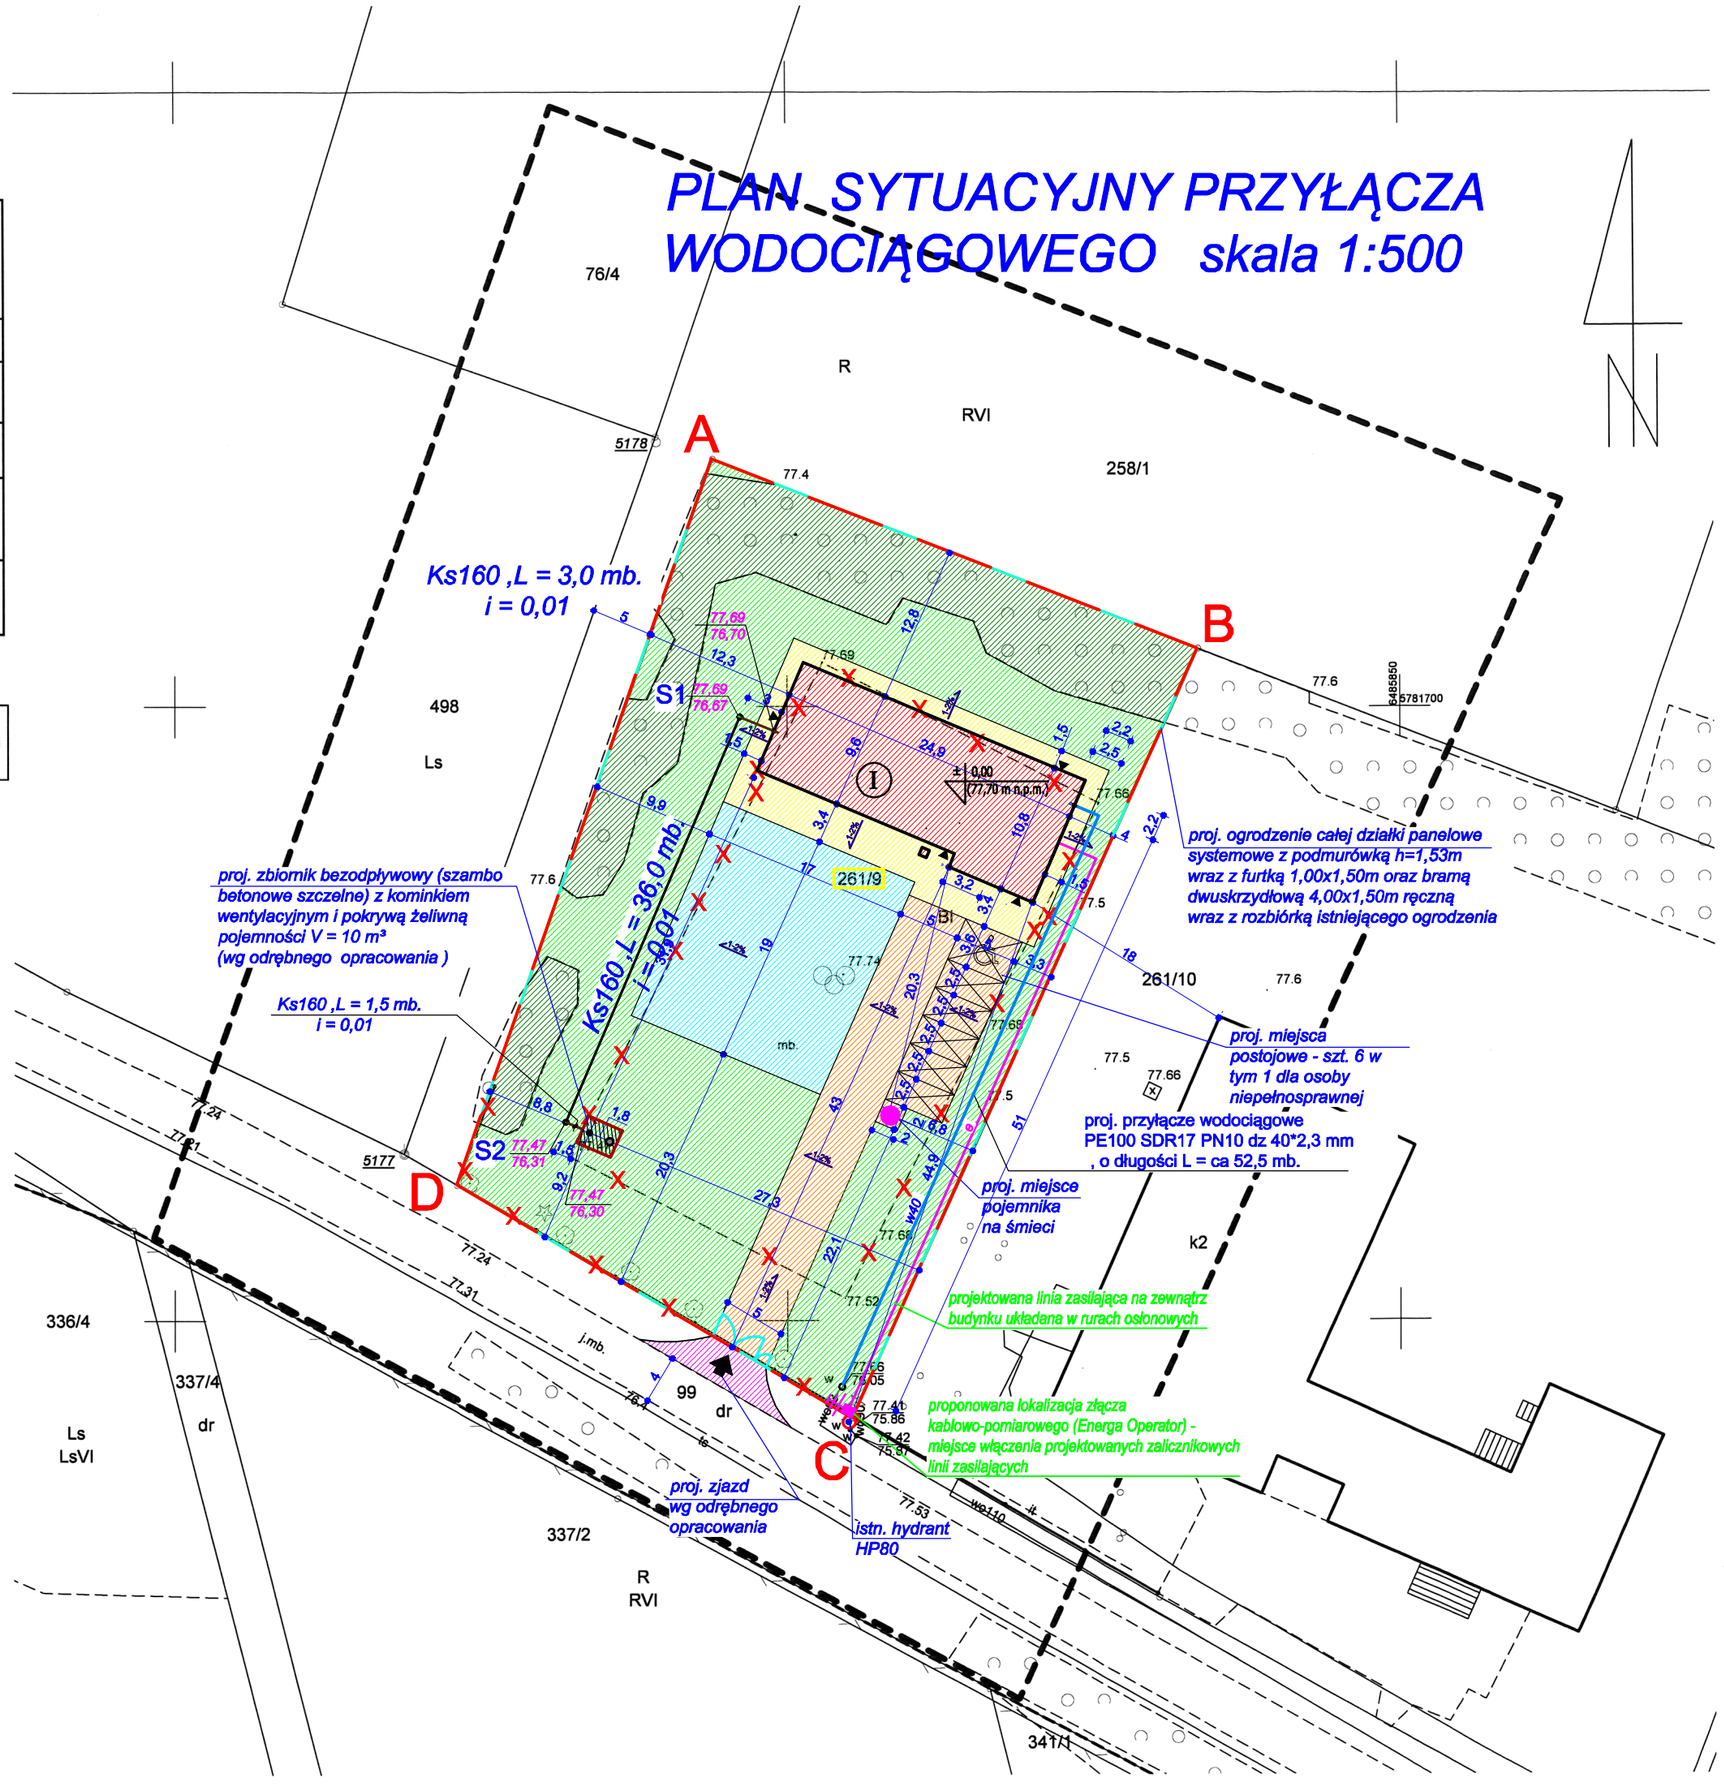

LEGENDA — PROJEKT ZAGOSPODAROWANIA TERENU — skala 1:500

- teren działki o nr geod. 261/9 należącej do Inwestora
- A,B,C,D teren inwestycji - działka o nr geod. 261/9 należąca do Inwestora
- proj. budynku świetlicy wiejskiej
- proj. tereny zielone (trawa)
- istn. tereny zielone (zadrzewienie)
- proj. teren utwardzony - dojścia z kostki brukowej betonowej gr. 6 cm
- proj. teren utwardzony - dojazdy, miejsca postojowe, teren pod pojemnik na śmieci z kostki brukowej betonowej gr. 8 cm
- proj. miejsce pojemnika na śmieci dla świetlicy
- istn. hydrant HP80
- proj. ogrodzenie całej działki panelowe systemowe z podmurówką h=1,53m wraz z furtką 1,00x1,50m oraz bramą dwuskrzydłową 4,00x1,50m ręczną L=212 mb
- X proj. rozbiórka boiska asfaltowego z osprzętem i ogrodzenia L=46 mb na działce
- proj. teren utwardzony - plac przed świetlicą z kostki brukowej betonowej gr. 6 cm
- proj. trasy kablowe L=53 mb
- proj. uziom R<10Ω
- proj. złącze kablowe (wg opracowania Energa Operator)
- 1-2% proj. spadek terenu utwardzonego
- w40 proj. przyłącze wodociągowe PE100 SDR17 PN10 dz 40*2,3 mm L=53,5 mb
- Ks160 proj. kanalizacja sanitarna zewnętrzna PVC-U SN8 SDR34 dz160*4,7 mm L=40,5 mb (wg odrębnego opracowania)
- S1,S2 proj. studzienka kanalizacji sanitarnej zewnętrznej z tworzywa sztucznego przykryta pokrywą żeliwną A15 - szt. 2 (wg odrębnego opracowania)
- proj. zbiornik bezodpływowy (szambo szczelne) o pojemności V=10 m³ (wg odrębnego opracowania)

Nazwa obiektu budowlanego:	BUDOWA ŚWIETLICY WIEJSKIEJ W MIEJSCOWOŚCI WRĄBCZYNKOWSKIE HOLENDRY			
Adres obiektu budowlanego:	62-311 Wrąbczynkowskie Holendry, gm. Pyzdry, dz. nr geod. 261/9			
Tytuł (nazwa) rysunku:	Plan sytuacyjny przyłącza wodociągowego	Skala rysunku	1:500	
		Numer rysunku	S1	
Funkcja:	Imię, nazwisko i specjalność	Nr upr. bud.	Podpis i data	
Projektant: branża:	mgr inż. Marek Licznerski specjalność: instalacyjna	40/98		30.01. 2026
Kier.projektu:	mgr inż. Tadeusz Kukuła specjalność: instalacyjno-inżynieryjna	190/94		