poz. PW –1.1
szt.1

ZBROJENIE DOLNE

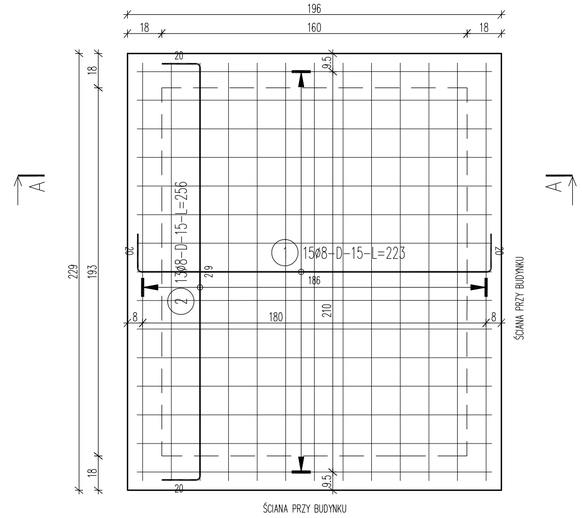

ZBROJENIE GÓRNE

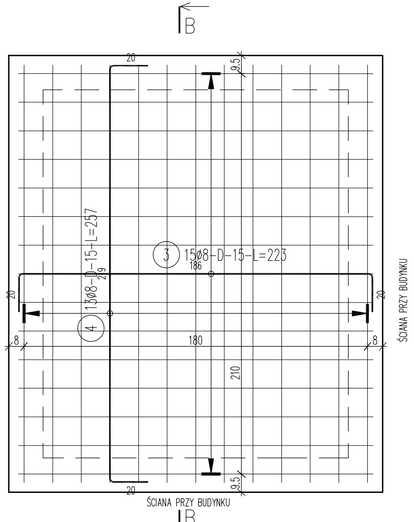

A–A

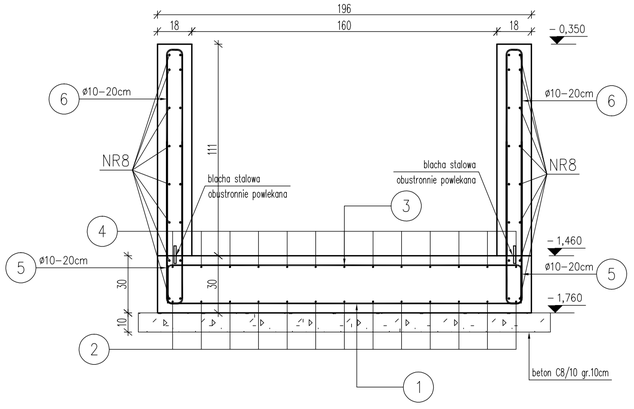

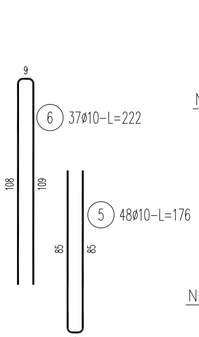

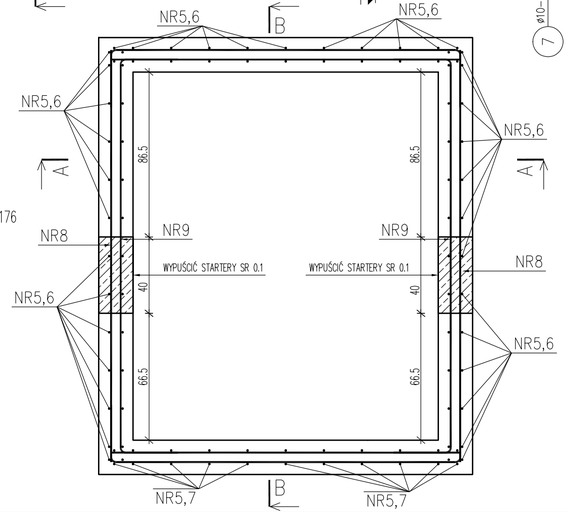

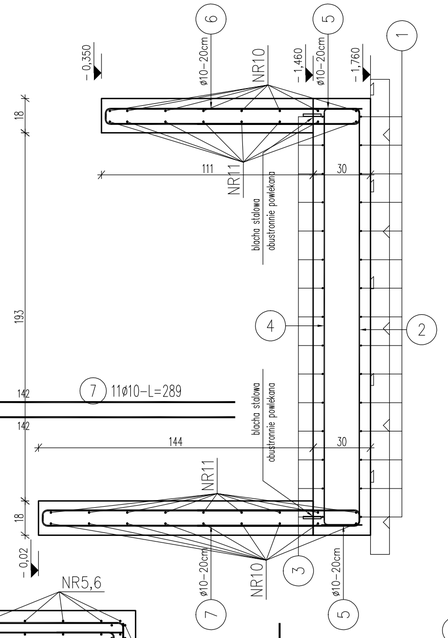

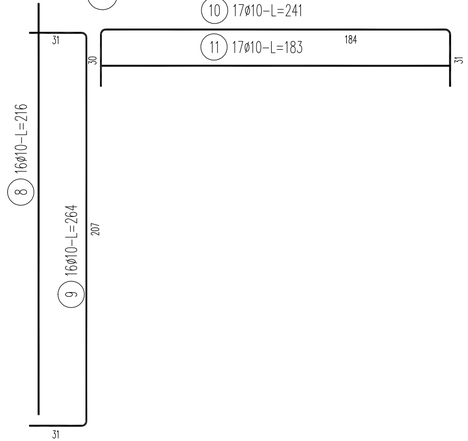

ZESTAWIENIE STALI

Pozycja – element	Nr pręta	Stal	ø [mm]	Długość pręta met. B [m]	Liczba [szt] prętów na 1 poz.	Liczba [szt] pozycji	Liczba [szt] prętów łącznie	Całkowita dł. prętów [m]	Nr kodowy kształtu	Hak		Kształt odgięć z wymiarami [mm]
	1	B500SP	8	2,23	15	1	15	33,45	00	1	1	204 1860 204
	2	B500SP	8	2,56	13	1	13	33,28	00	1	1	204 2191 204
	3	B500SP	8	2,23	15	1	15	33,45	00	–1	–1	204 1860 204
	4	B500SP	8	2,57	13	1	13	33,41	00	–1	–1	204 2191 204
	5	B500SP	10	1,76	37	1	37	65,12				
	6	B500SP	10	2,22	37	1	37	82,14				
	7	B500SP	10	2,89	11	1	11	31,79				
	8	B500SP	10	2,16	16	1	16	34,56				
	9	B500SP	10	2,64	16	1	16	42,24				
	10	B500SP	10	2,41	17	1	17	40,97				
	11	B500SP	10	1,83	17	1	17	31,11				

Razem długość prętów ø8 – B500SP	mb	133,59
Razem długość prętów ø10 – B500SP	mb	327,93
Masa łącznie	kg	255,1

UWAGA : Sumaryczna długość prętów jest długością rzeczywistą w osi pręta metodą B wg PN–EN ISO 3766:2006.

BETON C25/30 W8

STAL ZBROJENIOWA :
AIIIN – B500SP – PRĘTY GŁÓWNE

KLASA EKSPOZYCJI :
–elementy poniżej poziomu terenu XC2

minimalna otulina zbrojenia: 5cm

JEDNOSTKA PROJEKTOWA:
michalotomanski.pl
Projektowanie Architektoniczne Michał Otomański
94-104 Łódź, ul. Obywatelska 106B lok. 36 / NIP 727-149-26-45 / REGON: 472228329
tel.:+48 601 268 366 e-mail:architekt@michalotomanski.pl www.michalotomanski.pl

INWESTOR:	Powiat Pabianicki, ul. Pilsudskiego 2, 95-200 Pabianice
ZAMAWIAJĄCY:	Powiat Pabianicki, ul. Pilsudskiego 2, 95-200 Pabianice
OBIEKT:	Budynek użyteczności publicznej Starostwa Powiatowego w Pabianicach, 95-200 Pabianice, ul.Zamkowa 6 nr działki 5/1; obręb: P-13
NAZWA PROJEKTU:	Projekt budowalny zamienny przebudowy oraz montażu windy dla budynku użyteczności publicznej oraz przebudowa zewnętrznej instalacji wodociągowej dla inwestycji pod nazwą: „Dostosowanie budynku przy ul. Zamkowej 6 w Pabianicach do potrzeb osób z niepełnosprawnościami.” Identyfikator dz. ewid.: 100802_1.0013.5/1, **ZMIANA DECYZJI NR 19/2025, Z DNIA 15 STYCZNIA 2025 R.**
PROJEKTANT:	mgr inż. Joanna Borysa-Banaszczyk upr. bud. nr LOD/2342/PWOK w specjalności konstrukcyjno-budowlanej bez ograniczeń
SPRAWDZAJĄCY:	dr inż. Szymon Jan Langker upr. bud. nr LOD/1721/PWOK/11 w specjalności konstrukcyjno-budowlanej bez ograniczeń
TEMAT RYSUNKU:	ZBROJENIE PODSZYBIA WINDY PW-1.1
BRANŻA: KONSTRUKCJA	FAZA: PT
DATA: LISTOPAD 2025r.	SKALA: 1:20
NR RYSUNKU:	K-04

Zastrzega się, że treść prezentowana na niniejszym rysunku stanowi własność Projektowanie Architektoniczne Michał Otomański chronioną prawem autorskim i prawami pokrewnymi. Zabrania się kopiowania, modyfikowania, udostępniania osobom trzecim oraz wykorzystywania w jakiejkolwiek formie bez pisemnej zgody autora, chyba że dozwolone jest to zgodnie z obowiązującymi przepisami prawa lub zostało zapisane w umowie z Inwestorem.