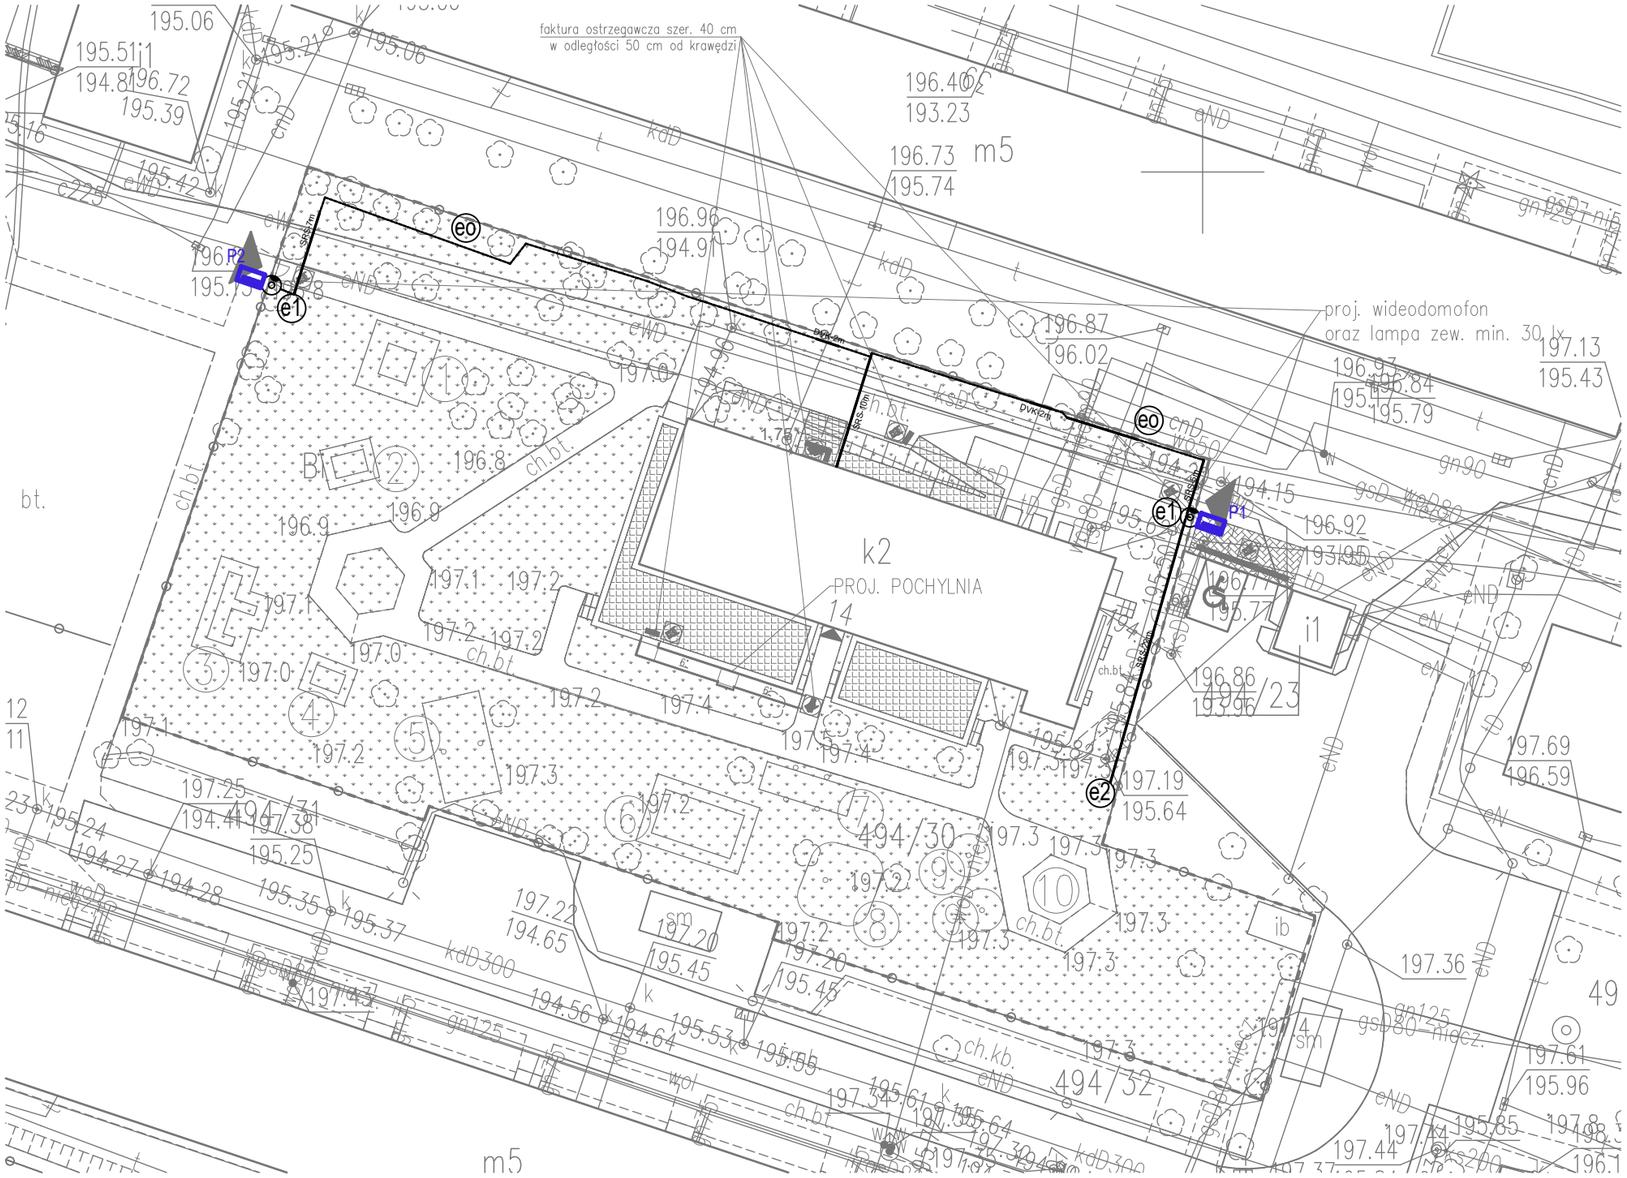

słup parkowy 3m z oprawą parkową LED 26W, 3350lm, 3000K

instalacja elektryczna zewnętrzna

(eo) zasilanie oświetlenia YKY 3x4

(e1) zasilanie furtki YKY 3x4

(e2) zasilanie bramy YKY 3x6

rura ochronna wg opisu

panel wywołania wideodomofonu

AM PRACOWNIA PROJEKTOWA
UL. RZEMIEŚLNICZA 23, 39-200 DĘBICA
AMBIUROPROJEKT@GMAIL.COM
+48 695066190, +48 695066191

Niniejszy rysunek nie może być w całości lub części przerysowany, uzupełniony lub odstąpiony komukolwiek bez pisemnej zgody AM PRACOWNIA PROJEKTOWA

Temat:	**POPRAWA DOSTĘPNOŚCI BUDYNKU PRZEDSZKOLA MIEJSKIEGO NR 2 PRZY UL. KONARSKIEGO 14 W DĘBICY**	
Lokalizacja:	dz. nr 494/30, 494/24 przy ul. Konarskiego 14 obr. 0004 Gminy Miasto Dębica 180301_1	
Inwestor:	Gmina Miasta Dębica z/s ul. Ratuszowa 2, 39–200 Dębica	Skala: 1:500
Przedmiot rysunku:	**PLAN SYTUACYJNY**	Data opracowania: 16.02.2026 r.
Projektował:	inż. Paweł Piwowar nr upr. E–117/02	Nr rysunku: EZ-1
Sprawdził:	mgr inż. Bartosz Budzik nr upr. E–217/02	