NADPROŻE N1 24x63

szt.3

skala 1:25

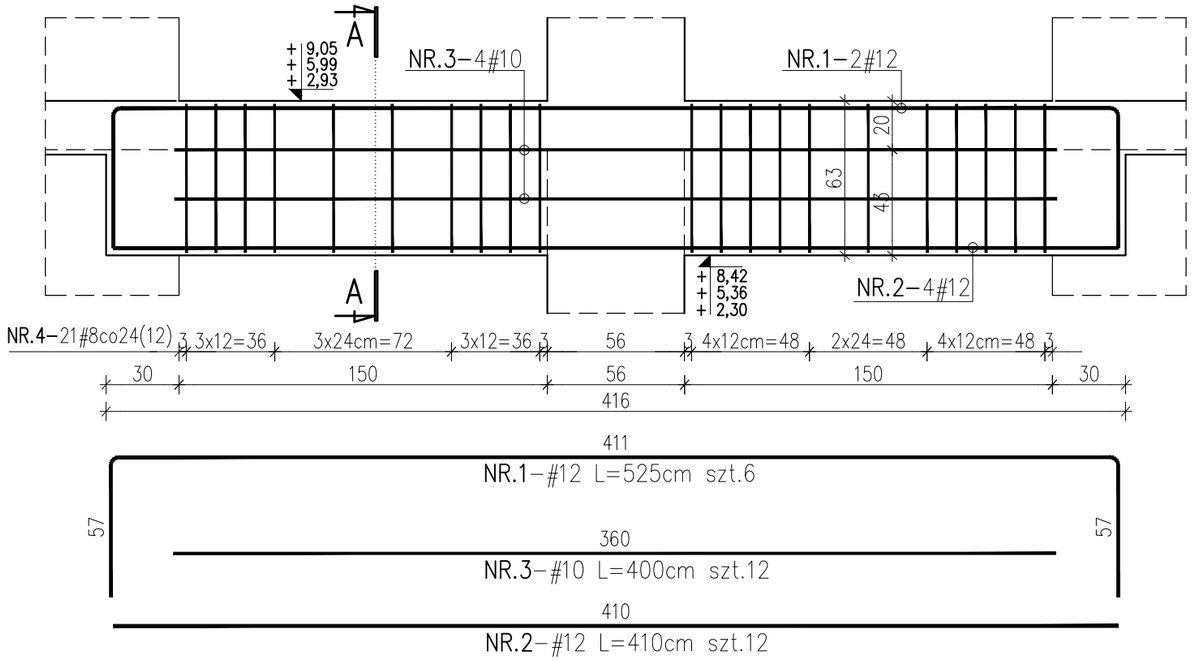

PRZEKRÓJ A–A

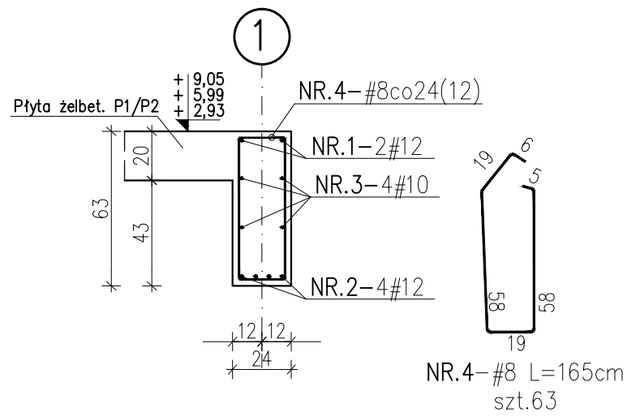

wykaz stali: “ NADPROŻE N1 24x63, NADPROŻE N2 24x36”

Poz NR	Profil	Masa [kg/m]	Długość [cm]	Ilość [szt.]	Materiał	Masa [kg.] 1 szt.	Masa [kg.] razem	Uwagi
1	Ø 12	0,888	525	6	RB500, AIIIN	4,66	27,97	
2	Ø 12	0,888	410	12	RB500, AIIIN	3,64	43,69	
3	Ø 10	0,617	400	12	RB500, AIIIN	2,47	29,62	
4	Ø 8	0,395	165	63	RB500, AIIIN	0,65	41,06	
5	Ø 12	0,888	255	4	RB500, AIIIN	2,26	9,06	
6	Ø 12	0,888	195	6	RB500, AIIIN	1,73	10,39	
7	Ø 8	0,395	110	20	RB500, AIIIN	0,43	8,69	

Profil	SUMY	sztuk : 1
Ø 8	49,75kg.	49,75kg.
Ø 10	29,62kg.	29,62kg.
Ø 12	91,11kg.	91,11kg.
Razem:	170,48kg.	170,48kg.

NADPROŻE N2 24x36

szt.2

skala 1:25

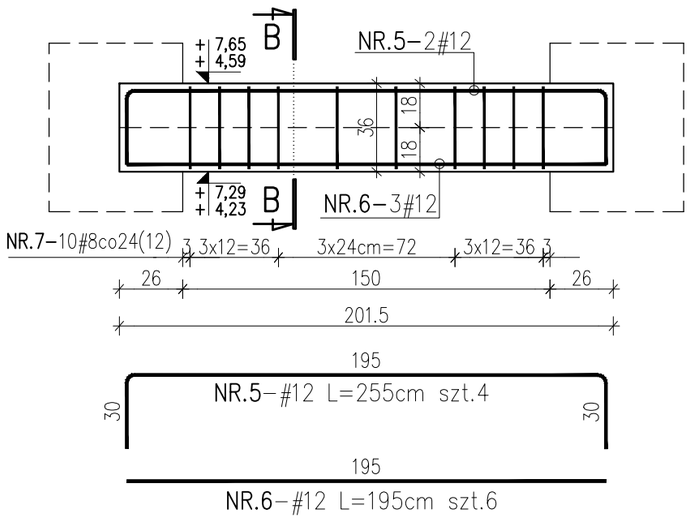

PRZEKRÓJ B–B

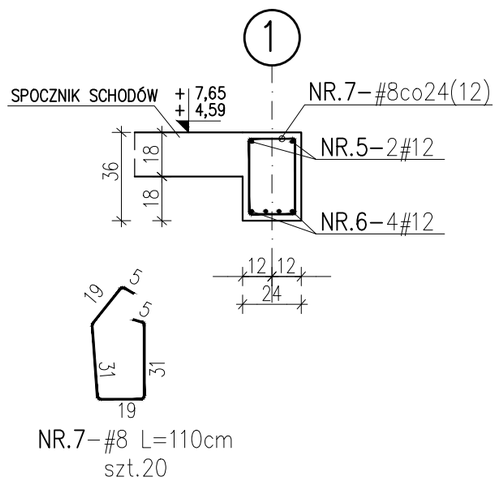

Poziom ±0.00: 201.30m n.p.m.
Beton C25/30
Stal zbrojeniowa B (B500B) np. B500SP
Klasa ekspozycji: XC1

Uwagi:

1. Rysunek rozpatrywać łącznie z projektem architektury i opisem technicznym konstrukcji.
2. Beton należy wibrować mechanicznie.
3. Zabezpieczenie przeciwwilgociowe fundamentów i ścian fundamentowych wg opisu technicznego.
4. Elementy dochodzące (wg. rys rzutów) wylewać monolitycznie jako przenikające się.

KONBUD

KONSTRUKCJE BUDOWLANE
Łódź, ul. Wólczańska 19

Obiekt: Budynek mieszkalny wielorodzinny
u. Pabianicka 81
95–070 Aleksandrów Łódzki

Inwestor:
Aleksandrowski Program Mieszkaniowy sp. z o.o.
ul. 1 maja 28/30, 95–070 Aleksandrów Łódzki

	Imię i nazwisko	Nr uprawnień	Data	Podpis
Projektant:	mgr inż. Ł. Staszak	LOD/3367/PWBKb/17	02.2024	Staszak
Sprawdzający:	mgr inż. P.Kimaczyński	180/99/WŁ		

Skala	Zawartość arkusza	Nr ark.
1:25	Nadproże N1, N2	K13
	Branża: Konstrukcja / Stadium: PT–W	