Schody żelbetowe
ZBROJENIE
skala 1:50

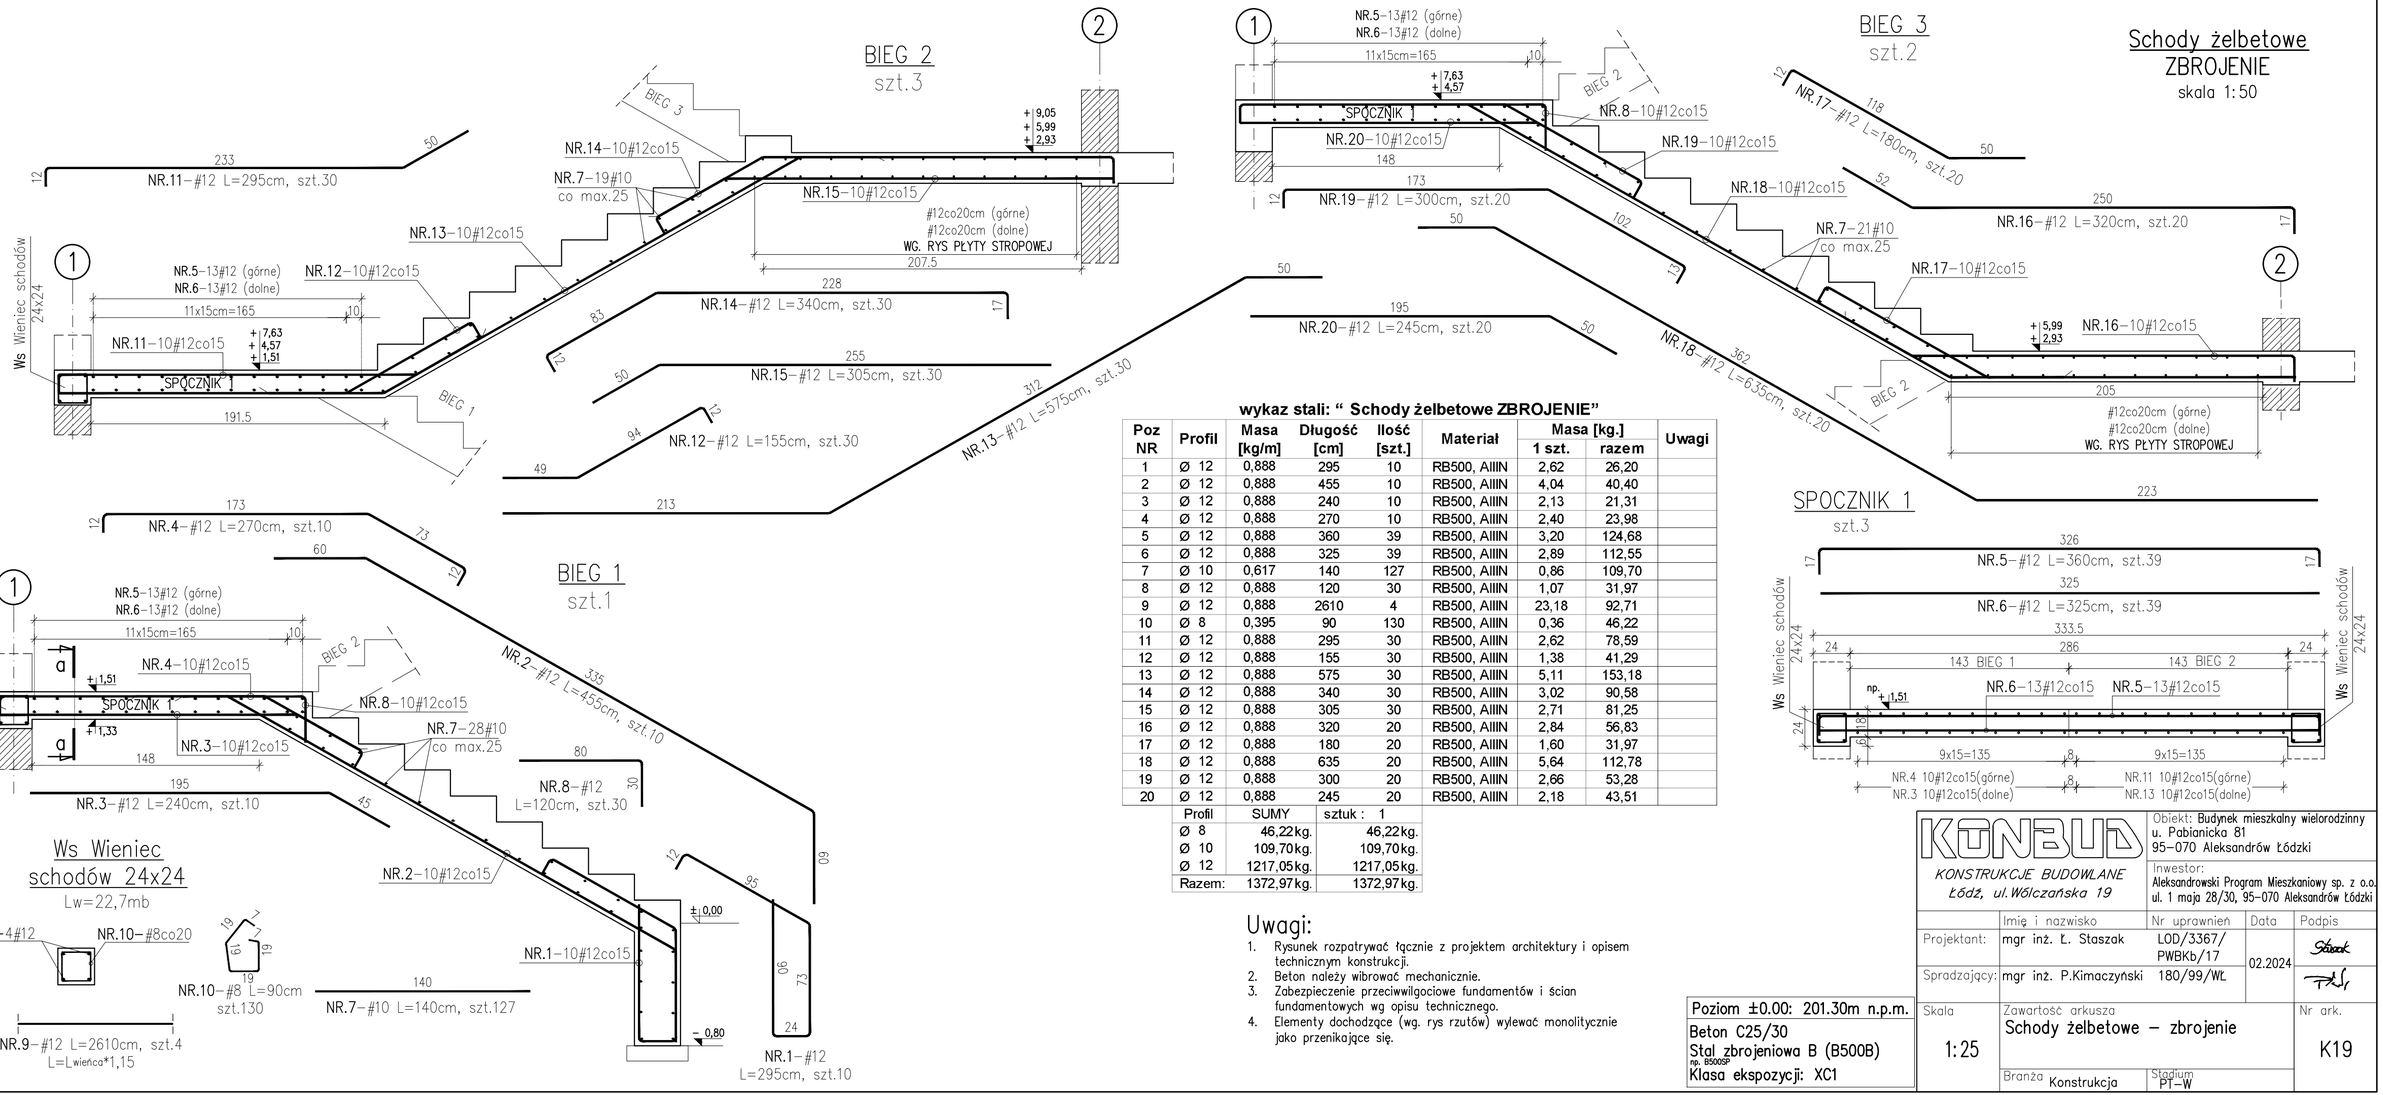

wykaz stali: “ Schody żelbetowe ZBROJENIE”

Poz NR	Profil	Masa [kg/m]	Długość [cm]	Ilość [szt.]	Materiał	Masa [kg.] 1 szt.	Masa [kg.] razem	Uwagi
1	Ø 12	0,888	295	10	RB500, AIIIN	2,62	26,20	
2	Ø 12	0,888	455	10	RB500, AIIIN	4,04	40,40	
3	Ø 12	0,888	240	10	RB500, AIIIN	2,13	21,31	
4	Ø 12	0,888	270	10	RB500, AIIIN	2,40	23,98	
5	Ø 12	0,888	360	39	RB500, AIIIN	3,20	124,68	
6	Ø 12	0,888	325	39	RB500, AIIIN	2,89	112,55	
7	Ø 10	0,617	140	127	RB500, AIIIN	0,86	109,70	
8	Ø 12	0,888	120	30	RB500, AIIIN	1,07	31,97	
9	Ø 12	0,888	2610	4	RB500, AIIIN	23,18	92,71	
10	Ø 8	0,395	90	130	RB500, AIIIN	0,36	46,22	
11	Ø 12	0,888	295	30	RB500, AIIIN	2,62	78,59	
12	Ø 12	0,888	155	30	RB500, AIIIN	1,38	41,29	
13	Ø 12	0,888	575	30	RB500, AIIIN	5,11	153,18	
14	Ø 12	0,888	340	30	RB500, AIIIN	3,02	90,58	
15	Ø 12	0,888	305	30	RB500, AIIIN	2,71	81,25	
16	Ø 12	0,888	320	20	RB500, AIIIN	2,84	56,83	
17	Ø 12	0,888	180	20	RB500, AIIIN	1,60	31,97	
18	Ø 12	0,888	635	20	RB500, AIIIN	5,64	112,78	
19	Ø 12	0,888	300	20	RB500, AIIIN	2,66	53,28	
20	Ø 12	0,888	245	20	RB500, AIIIN	2,18	43,51	

Profil	SUMY	sztuk : 1
Ø 8	46,22kg.	46,22kg.
Ø 10	109,70kg.	109,70kg.
Ø 12	1217,05kg.	1217,05kg.
Razem:	1372,97kg.	1372,97kg.

Uwagi:

1. Rysunek rozpatrywać łącznie z projektem architektury i opisem technicznym konstrukcji.
2. Beton należy wibrować mechanicznie.
3. Zabezpieczenie przeciwwilgociowe fundamentów i ścian fundamentowych wg opisu technicznego.
4. Elementy dochodzące (wg. rys rzutów) wylewać monolitycznie jako przenikające się.

Poziom ±0.00: 201.30m n.p.m.
Beton C25/30
Stal zbrojeniowa B (B500B)
np. B500SP
Klasa ekspozycji: XC1

KONBUD
KONSTRUKCJE BUDOWLANE
Łódź, ul.Wólczańska 19

Obiekt: Budynek mieszkalny wielorodzinny
u. Pabianicka 81
95-070 Aleksandrów Łódzki

Inwestor:
Aleksandrowski Program Mieszkaniowy sp. z o.o.
ul. 1 maja 28/30, 95-070 Aleksandrów Łódzki

	Imię i nazwisko	Nr uprawnień	Data	Podpis
Projektant:	mgr inż. Ł. Staszak	LOD/3367/PWBKb/17	02.2024	
Sprzdzający:	mgr inż. P.Kimaczyński	180/99/WŁ		

Skala	Zawartość arkusza	Nr ark.
1:25	Schody żelbetowe – zbrojenie	K19
	Branża Konstrukcja	Stadium PT–W