


UWAGI:  
Opis przegród - rysunek nr IA05 (zrzut dachu).

# RZUT PARTERU

## inwentaryzacja architektoniczna

a3 skala 1:100

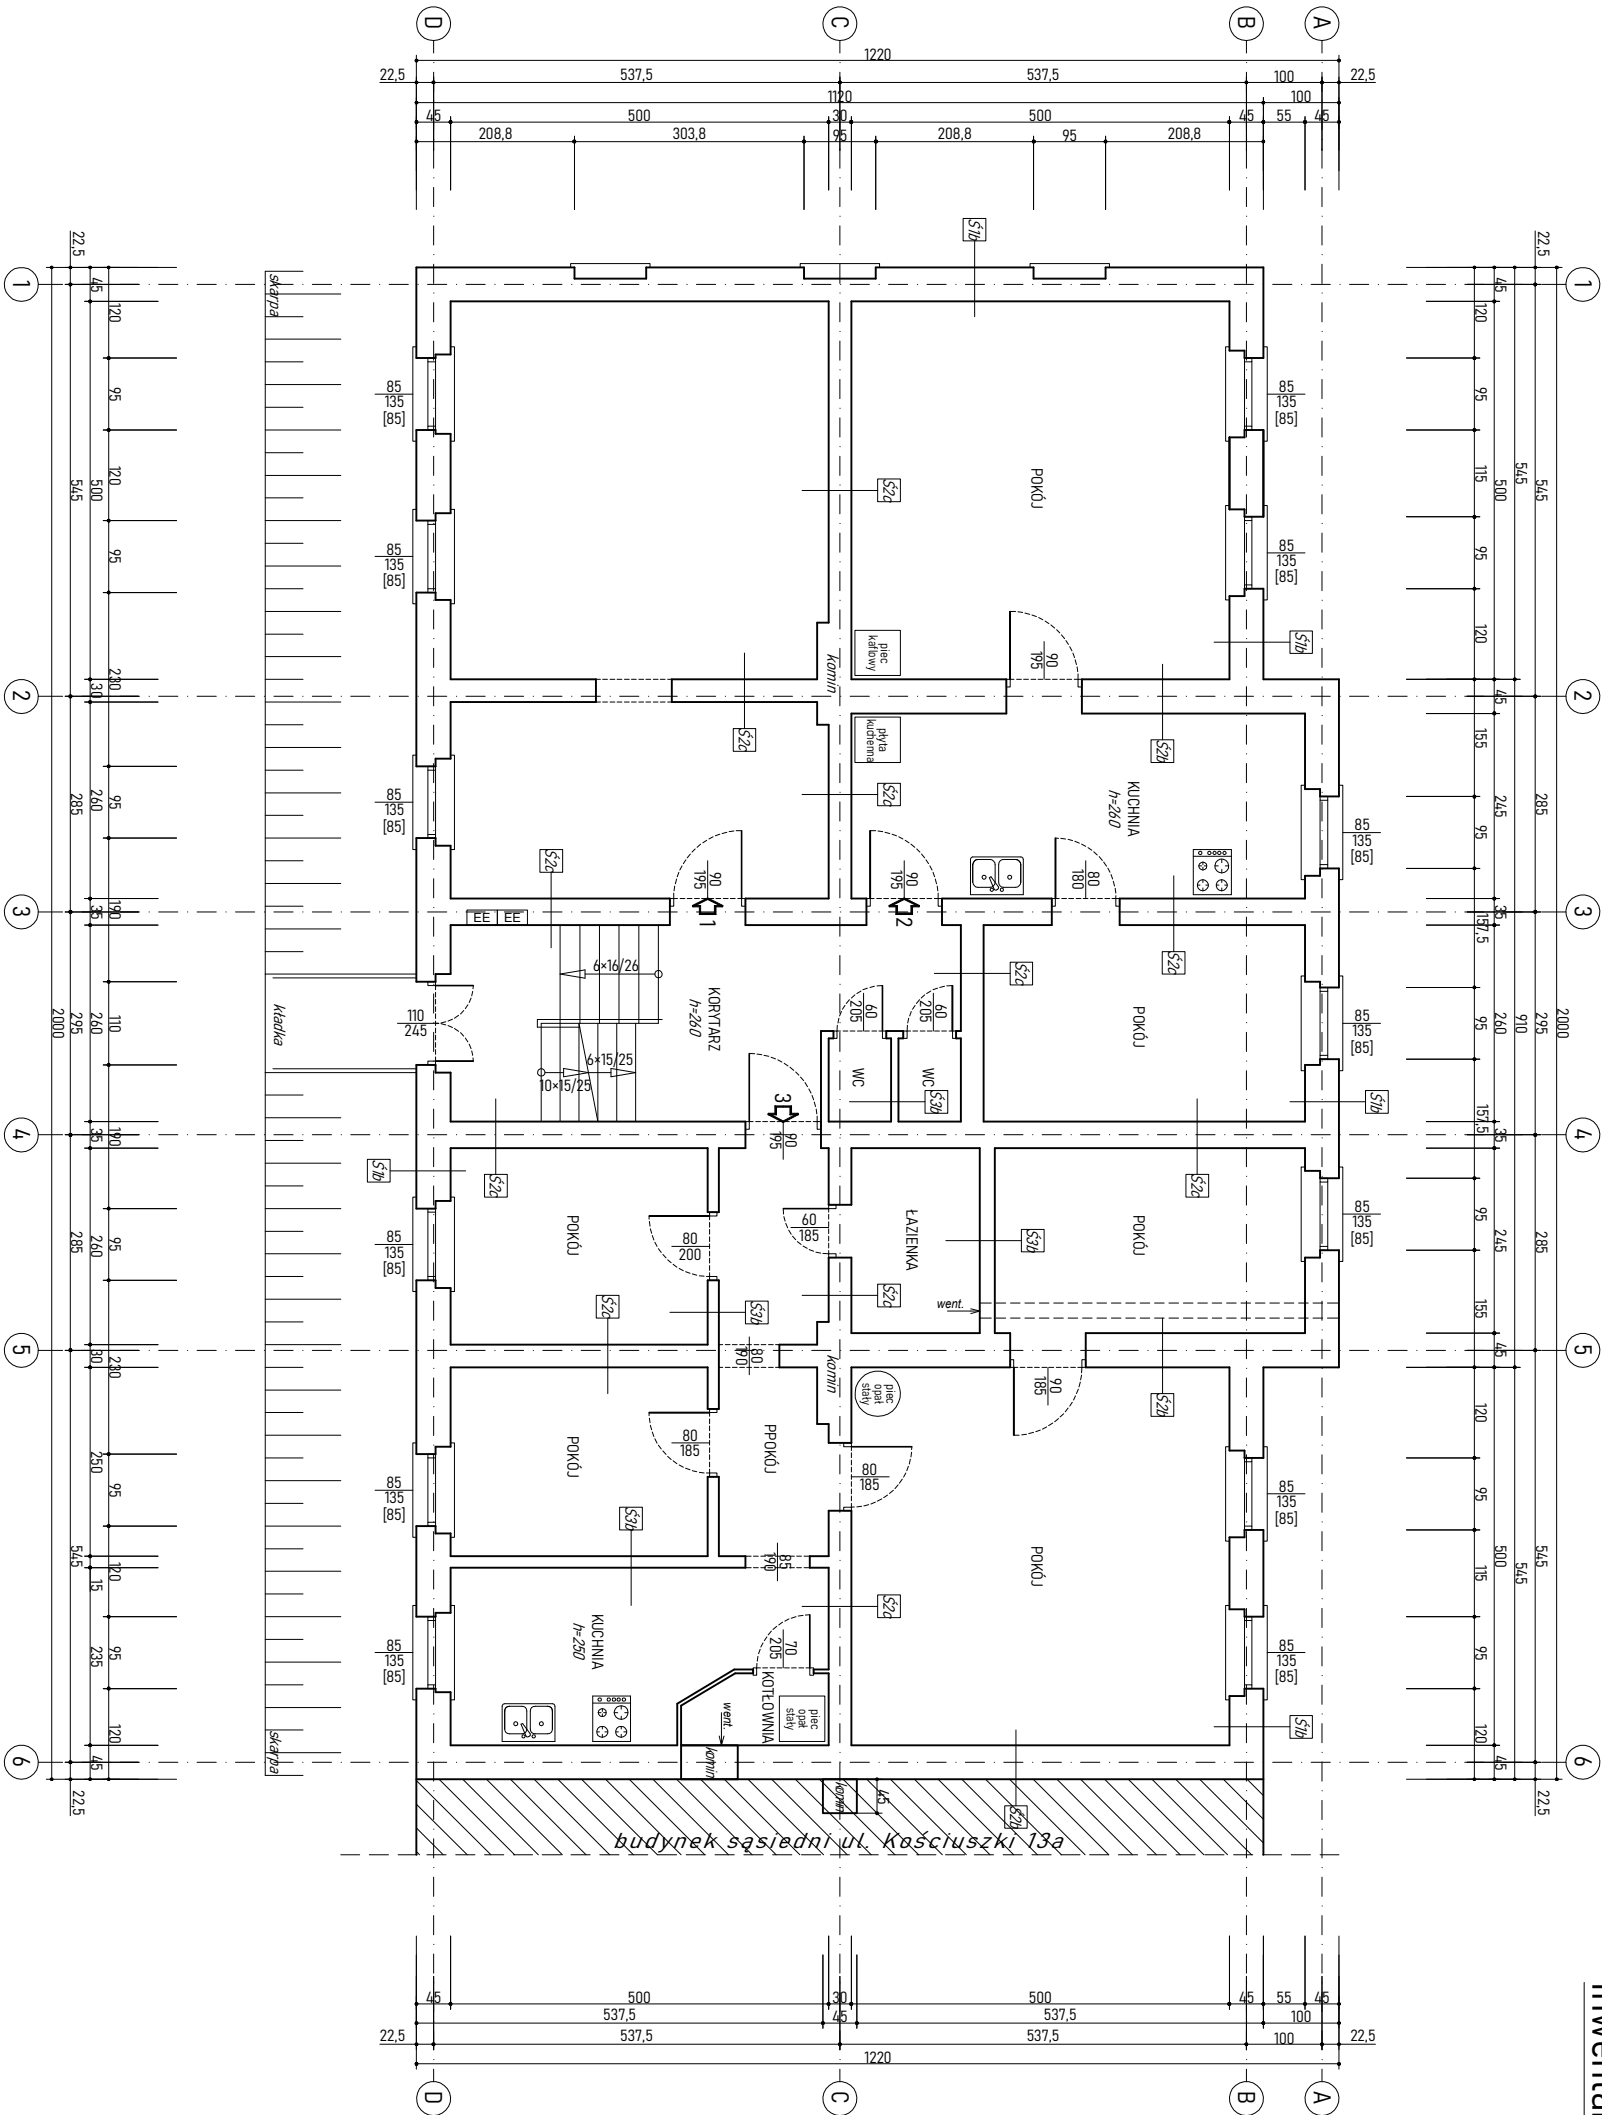

ZESTAWIENIE POMIESZCZEŃ PARTER			
LOKAL	POMIESZCZENIE	POW. [m <sup>2</sup> ]	KUB. [m <sup>3</sup> ]
13m1	lokal mieszkalny	38,14	99,16
	kuchnia	14,70	38,22
	pokój	25,00	65,00
	pokój	11,05	28,73
	razem	50,75	131,95
13	korytarz	15,33	39,86
	wc	0,91	2,73
	wc	0,91	2,73
razem		77,15	44,60

ZESTAWIENIE POMIESZCZEŃ PARTER			
LOKAL	POMIESZCZENIE	POW. [m <sup>2</sup> ]	KUB. [m <sup>3</sup> ]
13m2	przedpokój	7,48	18,70
	łazienka	4,17	10,43
	kuchnia	9,92	24,80
	pokój	8,84	22,10
	pokój	8,50	21,25
13m3	pokój	25,00	62,50
	pokój	10,05	22,13
	kotłownia	1,70	4,25
razem		75,66	186,16

**UWAGA!** Niniejsze opracowanie jest projektem budowlanym i nie obejmuje rozwiązań w zakresie wykonania, a także nie stanowi gwarancji. Wszelkie zmiany i poprawki należy zgłaszać pisemnie do Projektanta. Projektant nie odpowiada za skutki zastosowania niniejszego projektu.

**PRAWA AUTORSKIE ZASTRZEŻONE. KOPIOWANIE DOKUMENTACJI BEZ PISEMNEJ ZGODY AUTORÓW ZABRONIONE.**

Investor:  
**TERMODERNIZACJA BUDYNKU MIESZKALNEGO**  
ul. Kościuszki 13,  
57-450 Ludwikowice Kłodzkie, gm. Nowa Ruda

Zamawiający:  
Gmina Nowa Ruda  
ul. Niepodległości 2, 57-400 Nowa Ruda

Projektant:  
inż. JACEK BRZODOWSKI  
mgr inż. PAWEŁ JAWOREK

Asystent:

Imię i nazwisko:  
**RZUT PARTERU**

Numer rysunku:  
**IA02**

Data:  
**12 VIII 2023**

Podpis:  
**IA02**

Skala:  
**1:100**