


Rzut  
parteru  
Skala 1:100

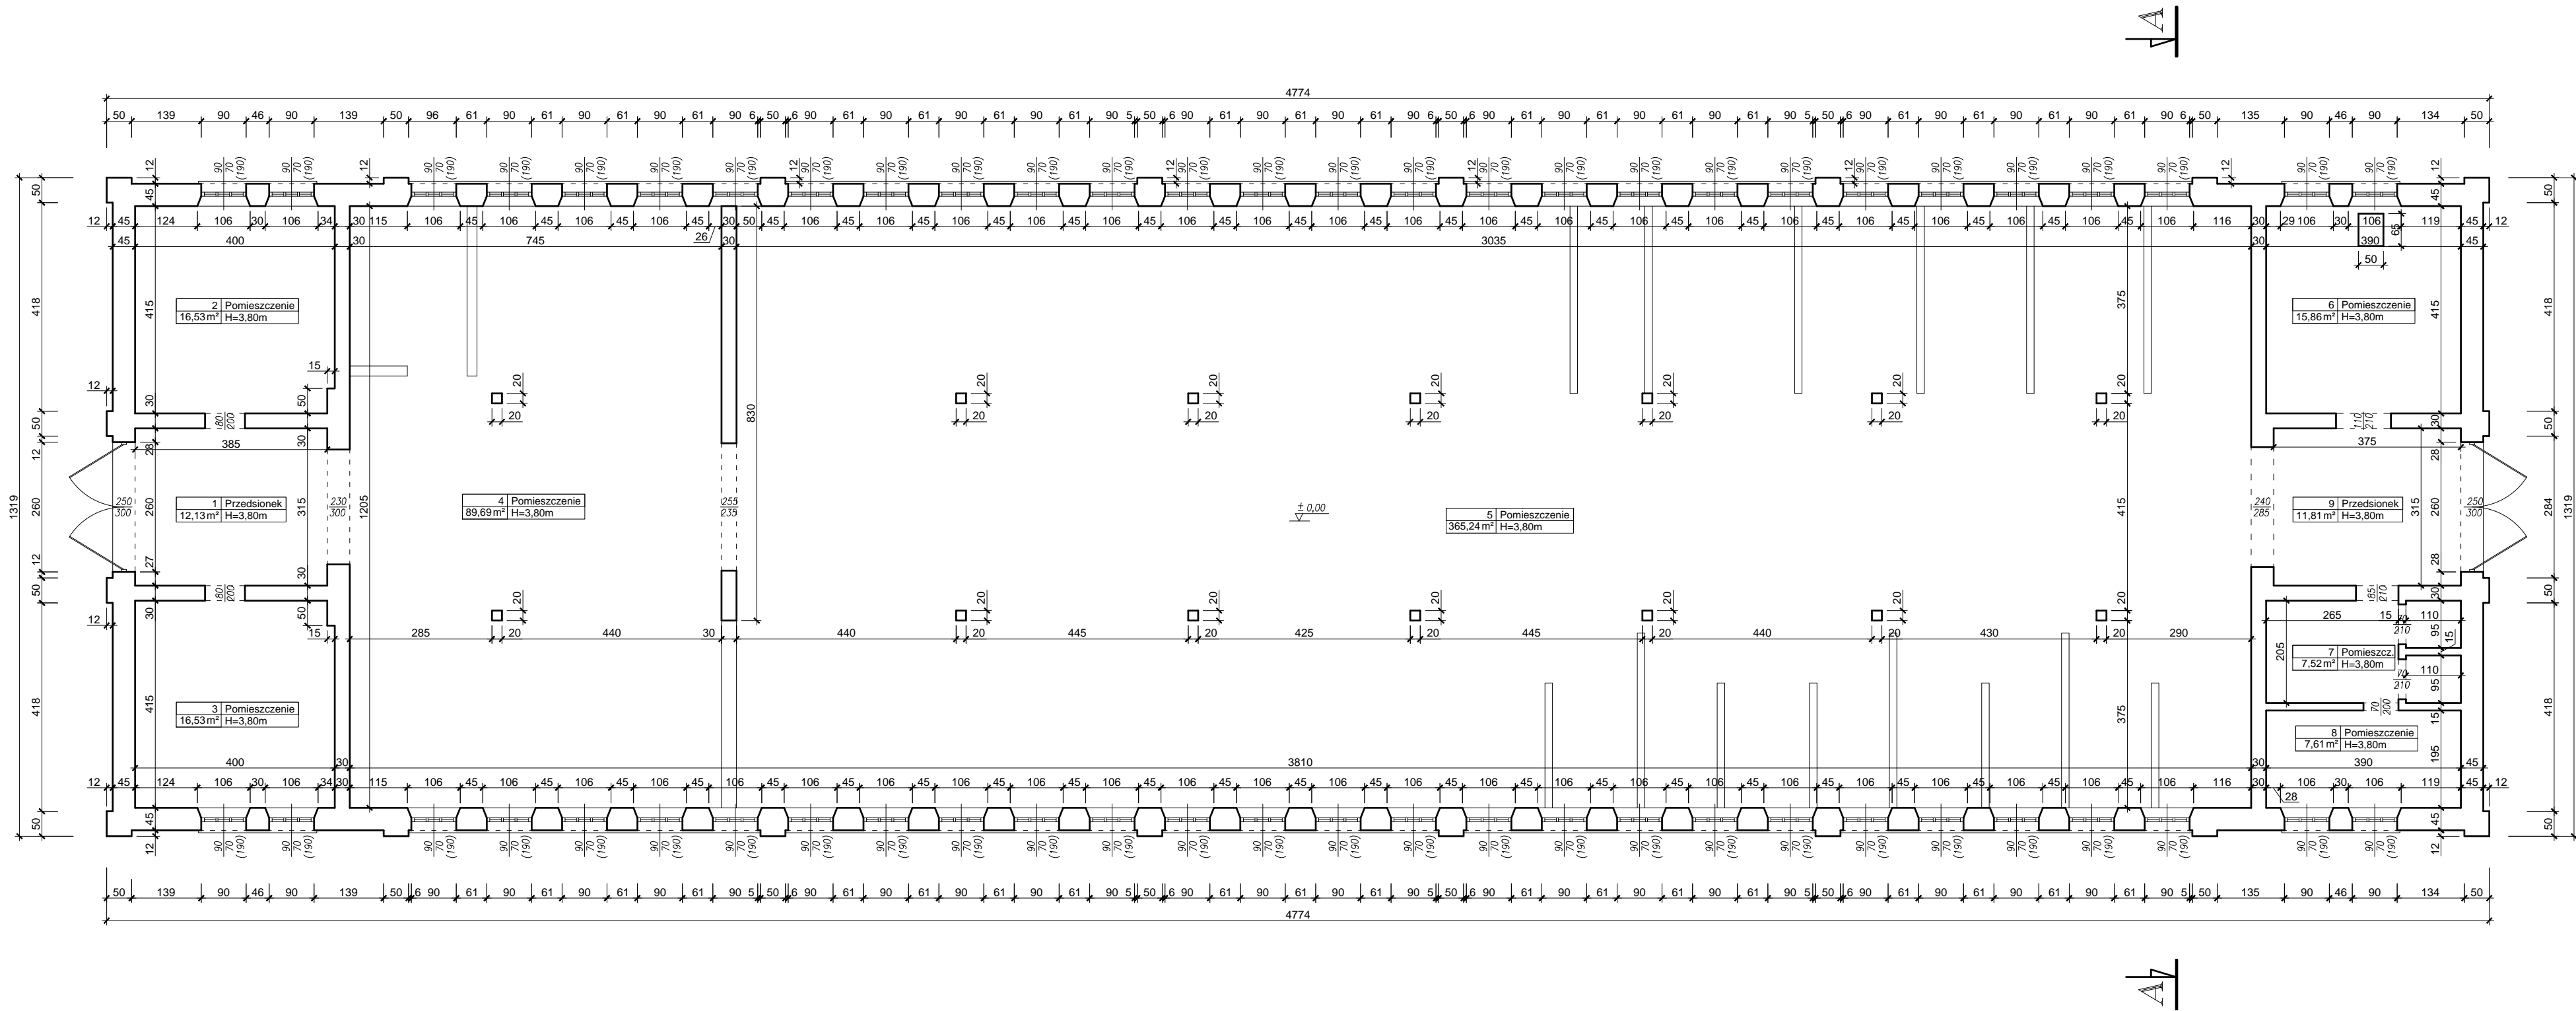

Zestawienie powierzchni parteru				
L.P.	NAZWA POMIESZCZENIA	NUMER POMIESZCZENIA	POWIERZCHNIA [m <sup>2</sup> ]	WYSOKOŚĆ POMIESZCZENIA [m]
1	Przedsiónek	1	12,13	3,80
2	Pomieszczenie	2	16,53	3,80
3	Pomieszczenie	3	16,53	3,80
4	Pomieszczenie	4	89,67	3,80
5	Pomieszczenie	5	365,24	3,80
6	Pomieszczenie	6	15,86	3,80
7	Pomieszczenie	7	7,52	3,80
8	Pomieszczenie	8	7,61	3,80
9	Przedsiónek	9	11,81	3,80
RAZEM:			542,90	

POWIERZCHNIA ZABUDOWY – 629,69 m<sup>2</sup>  
KUBATURA BRUTTO – 3274,39 m<sup>3</sup>

LEGENDA

- Pion kanalizacyjny
- Pion wody zimnej, ciepłej
- Pion centralnego ogrzewania

Uwagi:  
1. Na rzutach zaznaczono wyłącznie widoczne piony sanitarne – nie dokonywano odkrywek.  
2. Pomieszczenia ogrzewane oznaczono poprzez zakreslenie pola z numerem pomieszczenia kolorem pomarańczowym.

BUDOSERWIS Z.U.H. Sp. z o.o.  
ul. Kościuszki 31, 41-500 Chorzów,  
tel. (032) 241 24 51 do 7



Zakład Ekspertyz Gospodarczych

Investor :	32 Wojskowy Oddział Gospodarczy w Zamościu		
Temat opracowania :	Inwentaryzacja architektoniczno -budowlana kompleksu wojskowego budynków przy ul. Lubelskiej 139 w Chelmie		
Obiekt :	Budynek gospodarczy nr 43		
Temat rysunku :	Rzut parteru		
Sporządził :	Podpis :	Data :	Nr rys. :
mgr inż. Michał Sokół		sierpień 2015 r.	
Sprawdziła :	Podpis :	Skala :	1/5
mgr inż. Dariusz Borski		1:100	
Sprawdził :	Podpis :		