

<b>OBIEKT:</b> ul. Wały Chrobrego 1 Jednostka ewidencyjna: 326201_1 M.Szczecin Obręb ewidencyjny: 326201_1.1029 - Śródmieście 29, dz. 7.	
<b>SKALA: 1:500</b> Układ współrzędnych: państwowy 2000/15 Poziom odniesienia wysokości: PL-EVRF2007-NH	
<b>Kierownik roboty:</b>  (Tomasz Zieliński) Nr upr. Zaw. 16874	
Mapę do celów projektowych sporządzono przy wykorzystaniu:	
1. Cyfrowej mapy zasadniczej w skali 1:500 2. Uzbrojenie podziemne opracowane na podstawie:	
a) Bezpośredniego pomiaru powykonawczego na osnowę - bez litery b) Pomiaru wykrywaczem przewodów-z literą A c) Digitalizacji i wektoryzacji rastra mapy-z literą D d) Pomiarów fotogrametrycznych-z literą F e) Pomiar w oparciu o elementy mapy lub dane projektowe -z literą M f) W oparciu o dane branżowe-z literą B g) Inne-z literą I h) Nieokreślone (np. wskazanie przebiegu przez wykonawcę) -z literą X i) Dokumentacja z narady koordynacyjnej-z literą K j) Pozwolenie na budowę-z literą P k) Zgłoszenie budowy-z literą Z l) Dokumentacja z wytyczenia obiektu - z literą T	
3. Pomiaru zieleni wysokiej i pomników przyrody 4. Opracowanych geodezyjnie elementów planu zagospod. przestrzennego (linie rozgraniczające, linie regul., osie ulic) 5. Nie wyklucza się istnienia w terenie również uzbrojenia o którym brak było informacji branżowych i nie zostały odnalezione w czasie inwentaryzacji geodezyjnej 6. Udostępnianie i rozpowszechnianie otrzymanych materiałów jest zabronione: art.18 Ustawy Prawo Geodezyjne i Kartograficzne (Dz. U. z 2010 r. nr 193, poz. 1287 ze zm.)	
Na mapie do celów projektowych wskazano następujące projekty sieci uzbrojenia terenu skoordynowane na Naradzie Koordynacyjnej w MODGiK: 1. 291.2011 - proj. e	

WYKONAWCA: USŁUGI GEODEZYJNO KARTOGRAFICZNE  
**"PRZEMGEO"**  
 Przemysław Wołniak  
 ul. Wronia 10B/3, 71 - 221 Szczecin  
 NIP 594-128-36-94, REGON 367884530  
 Mobile: 0048 602 350 885, e - mail: [przemgeo@interia.pl](mailto:przemgeo@interia.pl)

Wykonano metodą: a) rastrowo b) wektorowo  
 Nazwa pliku:.....  
 Wielkość pliku..... dnia .....

Wykonano w ramach roboty geodezyjnej:  
ID: MODGiK.354.1954.2025  
Zgłoszonej w MODGiK w Szczecinie

W zakresie opracowania znajdują się punkty osnowy geodezyjne  
Brak.  
Podlegające ochronie na podst. art. 15, art. 48, ust. 1 pkt 3  
Ustawy Prawo geodezyjne i kartograficzne

Granice i nr działek ewidencyjnych według danych MODGiK w Szczecinie:

Z dnia 30.06.2025 r.

Aktualność mapy

1. Zgodność mapy z bazą BDOT 500 (wywiad terenowy i wykonywanie pomiarów) w dniu: 07.07.2025 r.
2. Zgodność mapy z bazą GESUT w dniu: 30.06.2025 r.
3. Zgodność mapy w treści ewidencyjnej z operatem technicznym  
ID ..... lub
4. Zgodność mapy z bazą EGİB w dniu: 30.06.2025 r.

## REJESTRACJA

Oświadczam, że niniejszy dokument został opracowany w wyniku prac geodezyjnych i kartograficznych, których rezultaty zawiera operat techniczny pozytywnie zweryfikowany. Jednocześnie informuję, że jestem świadomy odpowiedzialności karnej za złożenie fałszywego oświadczenia.

Identyfikator zgłoszenia prac geodezyjnych	MODGIK.354.1954.2025
--	----------------------

Organ służby geodezyjnej, który otrzymał zgłoszenie

Prezydent Miasta  
Szczecin

Wykonawca prac geodezyjnych

Przemysław Wolniak

Data sporządzenia dokumentu zawierającego  
wynik pozytywnej weryfikacji

Protokół Weryfikacji nr 1  
z dn. 01.08.2025 r.


Imię i nazwisko oraz nr uprawnień  
zawodowych kierownika prac

Tomasz Zieleński  
Nr uprawnień 16874

Informacje dodatkowe:

- zakres pomiaru:
1. Redakcja mapy zgodna z rozporządzeniem MR, PiT z dnia 23.07.2021 r. (Dz. U. 2021, poz. 1374) z dnia 23.07.2021 r. (Dz. U. 2021, poz. 1385)
2. Mapa sporządzona została zgodnie z rozp. MR z dnia 18.08.2020 r. (Dz.U. rok 2022 poz. 1670)
- 3.1. Opracowanie nie dotyczy przypadku opisanego w § 31.1 rozp. MR z dnia 18.08.2020 r. (Dz.U. rok 2022 poz. 1670)
- 3.2. ~~Mapa zgodna z przepisami § 31.1 i j.w.~~
4. Mapa nadaje się do celów projektowych w zakresie pomiaru
5. Wszystkie trwałe obiekty budowlane podlegają wytyczeniu przez jednostkę wykonawstwa geodezyjnego

Kierownik jednostki wykonawstwa geodezyjnego:

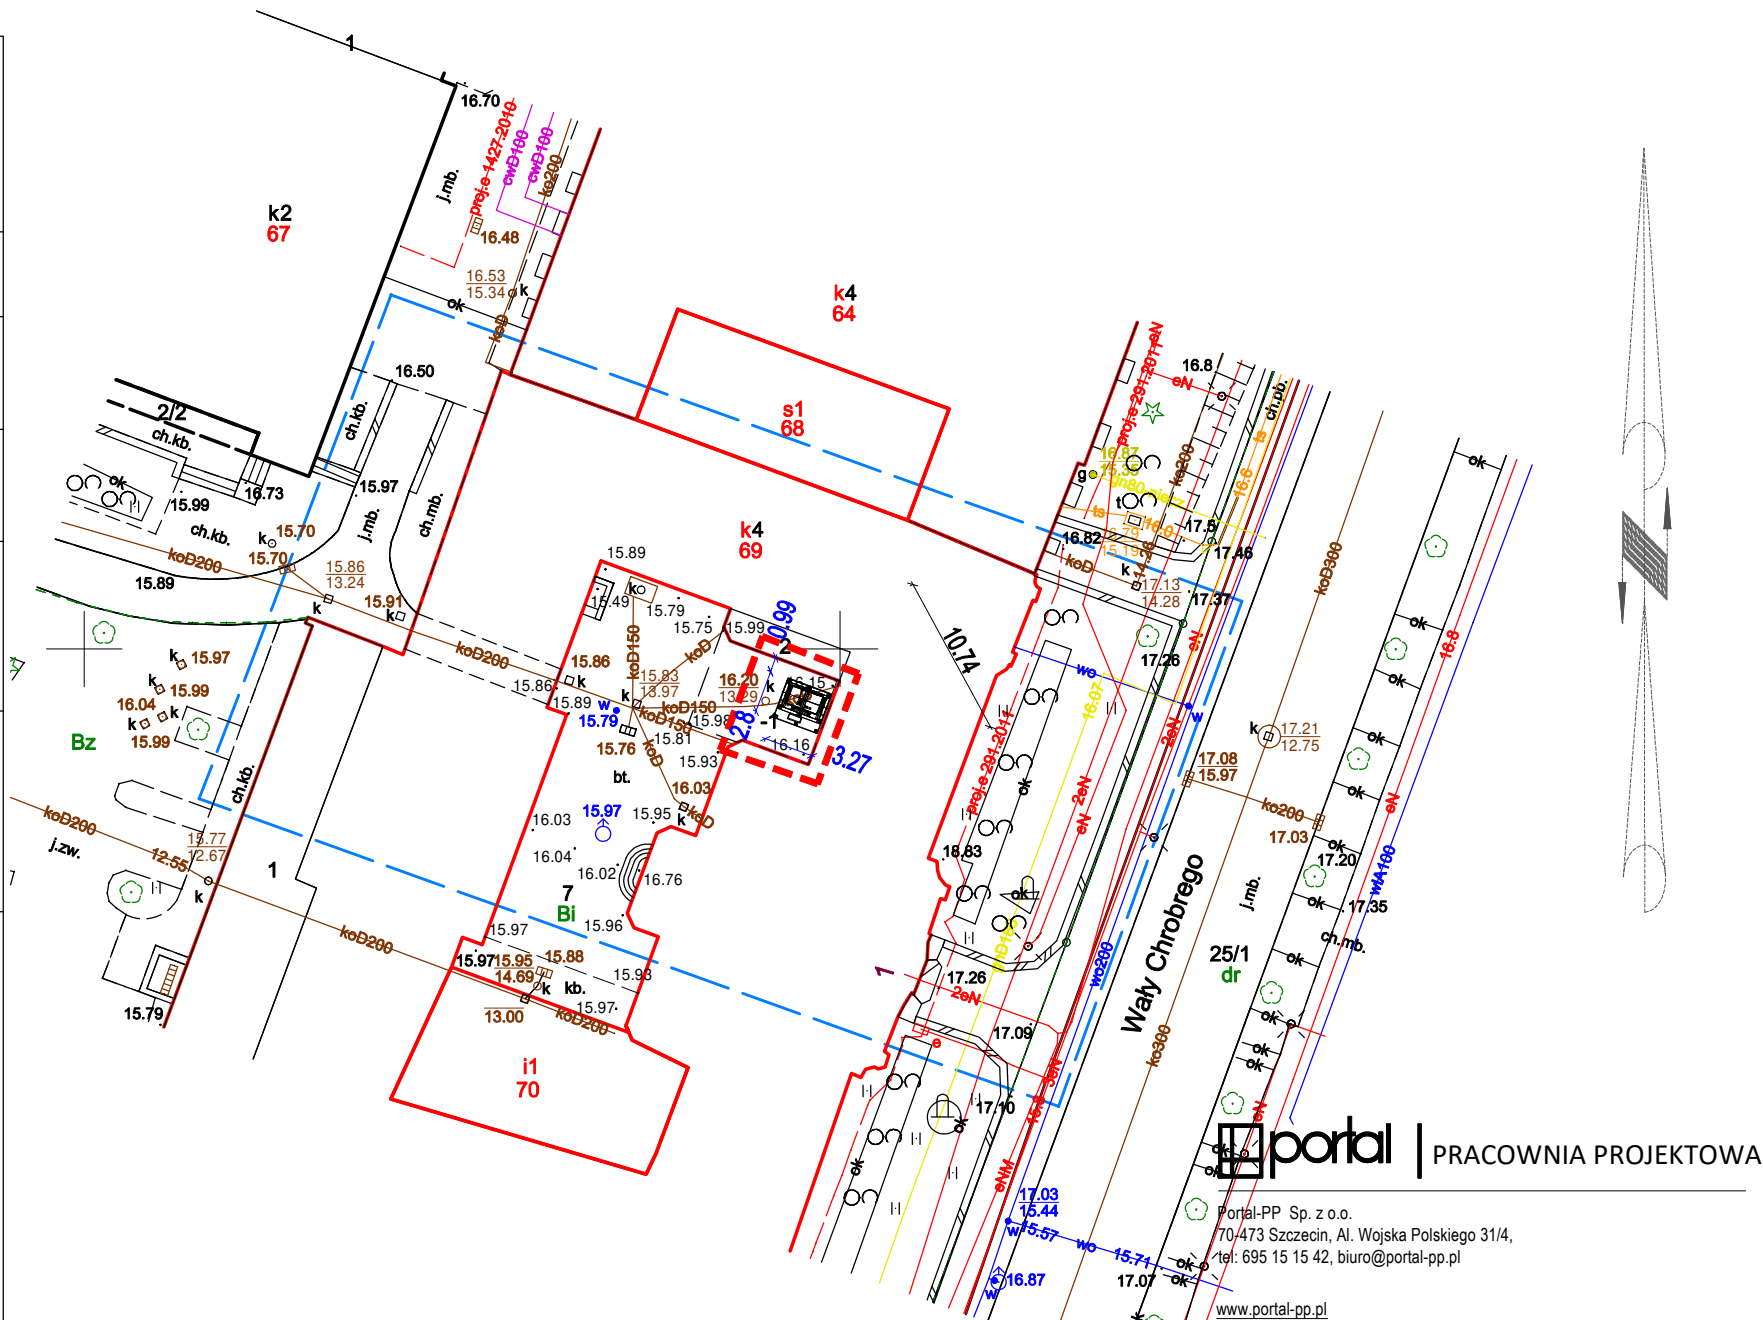

## LEGENDA

**OBSZAR TERENU OBJĘTEGO WNIOSEM**

## LOKALIZACJA SZYBU WINDOWEGO

PROJEKT BUDOWY WINDY ZEWNĘTRZNEJ WRAZ  
PRZEBUDOWĄ FRAGMENTU BUDYNKU POŁOŻONEJ  
PRZY UL. WAŁY CHROBREGO W SZCZECINIE, W  
GRANICACH DZ. NR 7 Z OBRĘB 1029

nazwa obiektu budowlanego

mgr inż. arch. Piotr Czujkowski  
upr. nr 49/Sz/2000  
uprawnienia budowlane w specjalności architektonicznej,  
do projektowania bez ograniczeń  
projektant, numer uprawnień, specjalność

mgr inż. arch. Anita Stańkowska  
upr. nr 14/ZPOIA/OKK/2010  
uprawnienia budowlane w specjalności architektonicznej,  
do projektowania bez ograniczeń  
projektant, numer uprawnień, specjalność

## ZAGOSPODAROWANIE TERENU

nazwa rysunku	
architektura	1:500
branża	skala
PZT	18.08.2025r.
faza	data

# Z01

nr rysunku

UWAGA: Kopiowanie, publikacje oraz wszelkie inne formy wykorzystania projektu bez zgody autorów będą naruszeniem przepisów wynikających z Ustawy z dnia 4.02.1994 r. o prawie autorskim i prawach pokrewnych.