


<div>OBIEKT: ul. Wały Chrobrego 1 Jednostka ewidencyjna: 326201_1 M. Szczecin Obręb ewidencyjny: 326201_1.1029 - Śródmieście 29, dz. 7.</div>		<div>WYKONAWCA: <div>USŁUGI GEODEZYJNO KARTOGRAFICZNE "PRZEMGEO" Przemysław Wołniak ul. Wronia 108/3, 71 - 221 Szczecin NIP 594-128-36-94, REGON 367864530 Móbil: 0048 602 350 885, e - mail: przemgeo@interia.pl</div></div>											
<div>SKALA: 1:500 Układ współrzędnych: państwowy 2000/15 Poziom odniesienia wysokości: PL-EVRF2007-NH</div>		<div>Wykonano metodą: a) rastrowo b) wektorowo Nazwa pliku: dnia Wielkość pliku:</div>											
<div>Kierownik roboty: <div>(Tomasz Zieliński) Nr upr. Zaw. 16874</div></div>		<div>Wykonano w ramach roboty geodezyjnej: ID: MODGIK.354.1954.2025 Zgłoszonej w MODGIK w Szczecinie</div>											
<div>Mapę do celów projektowych sporządzono przy wykorzystaniu: 1. Cyfrowej mapy zasadniczej w skali 1:500 2. Uzbrojenie podziemne opracowane na podstawie: a) Bezpośredniego pomiaru wykonanego na osnowę - bez litery b) Pomiaru wykrywaczem przewodów-z literą A c) Digitalizacji i wektoryzacji rastra mapy-z literą D d) Pomiarów fotogrametrycznych-z literą F e) Pomiar w oparciu o elementy mapy lub dane projektowe -z literą M f) W oparciu o dane branżowe-z literą B g) Inne-z literą I h) Nieokreślone (np. wskazanie przebiegu przez wykonawcę) -z literą X i) Dokumentacja z narady koordynacyjnej-z literą K j) Pozwolenie na budowę-z literą P k) Zgłoszenie budowy-z literą Z l) Dokumentacja z wytyczenia obiektu - z literą T</div>		<div>W zakresie opracowania znajdują się punkty osnowy geodezyjnej Brak. Podlegające ochronie na podst. art. 15, art. 48, ust. 1 pkt 3 Ustawy Prawo geodezyjne i kartograficzne Granice i nr działek ewidencyjnych według danych MODGIK w Szczecinie: <div>Z dnia 30.06.2025 r.</div></div>											
<div>3. Pomiaru zieleni wysokiej i pomników przyrody 4. Opracowanych geodezyjnie elementów planu zagospod. przestrzennego (linie rozgraniczające, linie regul., osie ulic) 5. Nie wyklucza się istnienia w terenie również uzbrojenia o którym brak było informacji branżowych i nie zostały odnalezione w czasie inwentaryzacji geodezyjnej 6. Udośćpienie i rozpowszechnianie otrzymanych materiałów jest zabronione: art.18 Ustawy Prawo Geodezyjne i Kartograficzne (Dz. U. z 2010 r. nr 193, poz. 1287 ze zm.)</div>		<div>Aktualność mapy 1. Zgodność mapy z bazą BDOT 500 (wywiad terenowy i wykonywanie pomiarów) w dniu: 07.07.2025 r. 2. Zgodność mapy z bazą GESUT w dniu: 30.06.2025 r. 3. Zgodność mapy w treści ewidencyjnej z operatem technicznym ID lub 4. Zgodność mapy z bazą EGIB w dniu: 30.06.2025 r.</div>											
<div>Na mapie do celów projektowych wskazano następujące projekty sieci uzbrojenia terenu skoordynowane na Naradzie Koordynacyjnej w MODGIK: 1. 291.2011 - proj. e.....</div>		<div>REJESTRACJA <div>Oświadczam, że niniejszy dokument został opracowany w wyniku prac geodezyjnych i kartograficznych, których rezultaty zawiera operat techniczny pozytywnie zweryfikowany. Jednocześnie informuję, że jestem świadomy odpowiedzialności karnej za złożenie fałszywego oświadczenia.</div><table><tr><td>Identyfikator zgłoszenia prac geodezyjnych</td><td>MODGIK.354.1954.2025</td></tr><tr><td>Organ służby geodezyjnej, który otrzymał zgłoszenie</td><td>Prezydent Miasta Szczecin</td></tr><tr><td>Wykonawca prac geodezyjnych</td><td>Usług Geodezyjno Kartograficzne "PRZEMGEO" Przemysław Wołniak</td></tr><tr><td>Data sporządzenia dokumentu zawierającego wynik pozytywnej weryfikacji</td><td>Protokół Weryfikacji nr 1 z dn. 01.08.2025 r.</td></tr><tr><td>Inne i nazwisko oraz nr uprawnień zawodowych kierownika prac</td><td>Tomasz Zieliński Nr uprawnień 16874</td></tr></table></div>		Identyfikator zgłoszenia prac geodezyjnych	MODGIK.354.1954.2025	Organ służby geodezyjnej, który otrzymał zgłoszenie	Prezydent Miasta Szczecin	Wykonawca prac geodezyjnych	Usług Geodezyjno Kartograficzne "PRZEMGEO" Przemysław Wołniak	Data sporządzenia dokumentu zawierającego wynik pozytywnej weryfikacji	Protokół Weryfikacji nr 1 z dn. 01.08.2025 r.	Inne i nazwisko oraz nr uprawnień zawodowych kierownika prac	Tomasz Zieliński Nr uprawnień 16874
Identyfikator zgłoszenia prac geodezyjnych	MODGIK.354.1954.2025												
Organ służby geodezyjnej, który otrzymał zgłoszenie	Prezydent Miasta Szczecin												
Wykonawca prac geodezyjnych	Usług Geodezyjno Kartograficzne "PRZEMGEO" Przemysław Wołniak												
Data sporządzenia dokumentu zawierającego wynik pozytywnej weryfikacji	Protokół Weryfikacji nr 1 z dn. 01.08.2025 r.												
Inne i nazwisko oraz nr uprawnień zawodowych kierownika prac	Tomasz Zieliński Nr uprawnień 16874												
<div>Informacje dodatkowe: -zakres pomiaru: 1. Redakcja mapy zgodna z rozporządzeniem MR.PiT z dnia 23.07.2021 r. (Dz. U. 2021, poz. 1374) z dnia 23.07.2021 r. (Dz. U. 2021, poz. 1385) 2. Mapa sporządzona została zgodnie z rozp. MR z dnia 18.08.2020 r. (Dz.U. rok 2022 poz. 1670) 3.1. Opracowanie nie dotyczy przypadku opisanego w § 31.1 rozp. MR z dnia 18.08.2020 r. (Dz.U. rok 2022 poz. 1670) 3.2.-Mapa zgodna z przepisami § 31-1 i w- 4. Mapa nadaje się do celów projektowych w zakresie pomiaru 5. Wszystkie trwałe obiekty budowlane podlegają wytyczeniu przez jednostkę wykonawstwa geodezyjnego</div>		<div>Kierownik jednostki wykonawstwa geodezyjnego:</div>											

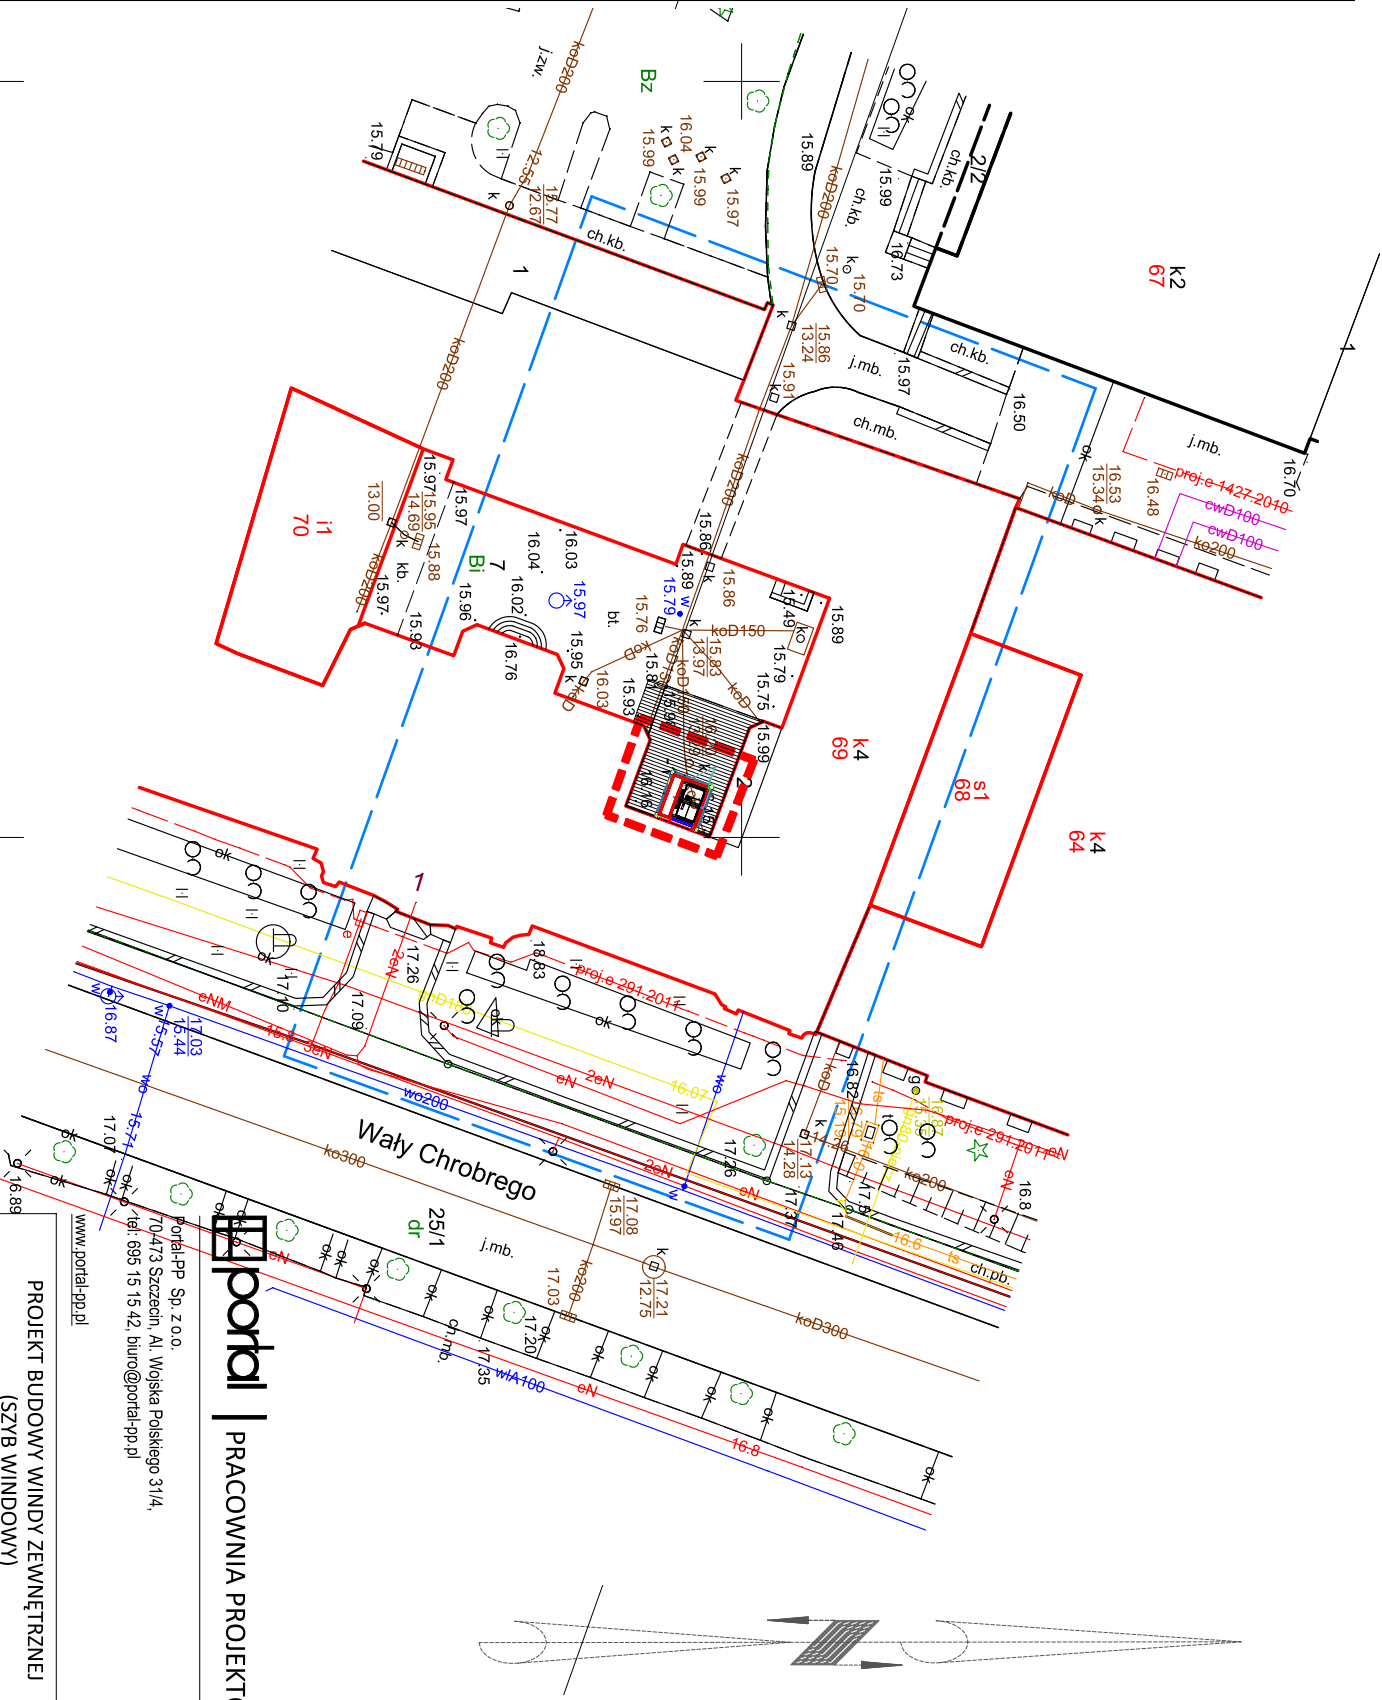

LEGENDA

OBSZAR TERENU OBJĘTEGO WNIOSEM

LOKALIZACJA SZYBU WINDOWEGO

PROJEKT BUDOWY WINDY ZEWNĘTRZNEJ (SZYB WINDOWY)
DLA BUDYNKU GŁÓWNEGO NR 1
POLITECHNIKI MORSKIEJ W SZCZECINIE
W RAMACH PROJEKTU "MORZE
DOSTĘPNOŚCI-POLITECHNIKA BEZ BARIER"

mgr inż. arch. Piotr Czulkowski
upr. nr 49/Sz/2000
uprawnienia budowlane w specjalności architektonicznej
do projektowania bez ograniczeń
projektant, numer uprawnień, specjalność

mgr inż. arch. Anita Stankowska
upr. nr 14/ZPOIA/OKR/2010
uprawnienia budowlane w specjalności architektonicznej
do projektowania bez ograniczeń
projektant, numer uprawnień, specjalność

nazwa obiektu budowlanego

Portal PP Sp. z o.o.
70-473 Szczecin, Al. Wojska Polskiego 31/4,
tel. 695 15 15 42, biuro@portal-pp.pl
www.portal-pp.pl

nazwa rysunku
architektura
branża
PZT - PT/PW
faza

1:500
skala
20.10.2025r.
data

ZAGOSPODAROWANIE TERENU

Z01

nr rysunku

UWAGA: Koplowanie, publikacje oraz wszelkie inne formy wykorzystania projektu bez zgody autorów będą naruszeniem przepisów wynikających z Ustawy z dnia 4.02.1994 r. o prawie autorskim i prawach pokrewnych.