SCHEMAT ROZDZIELNICY RG

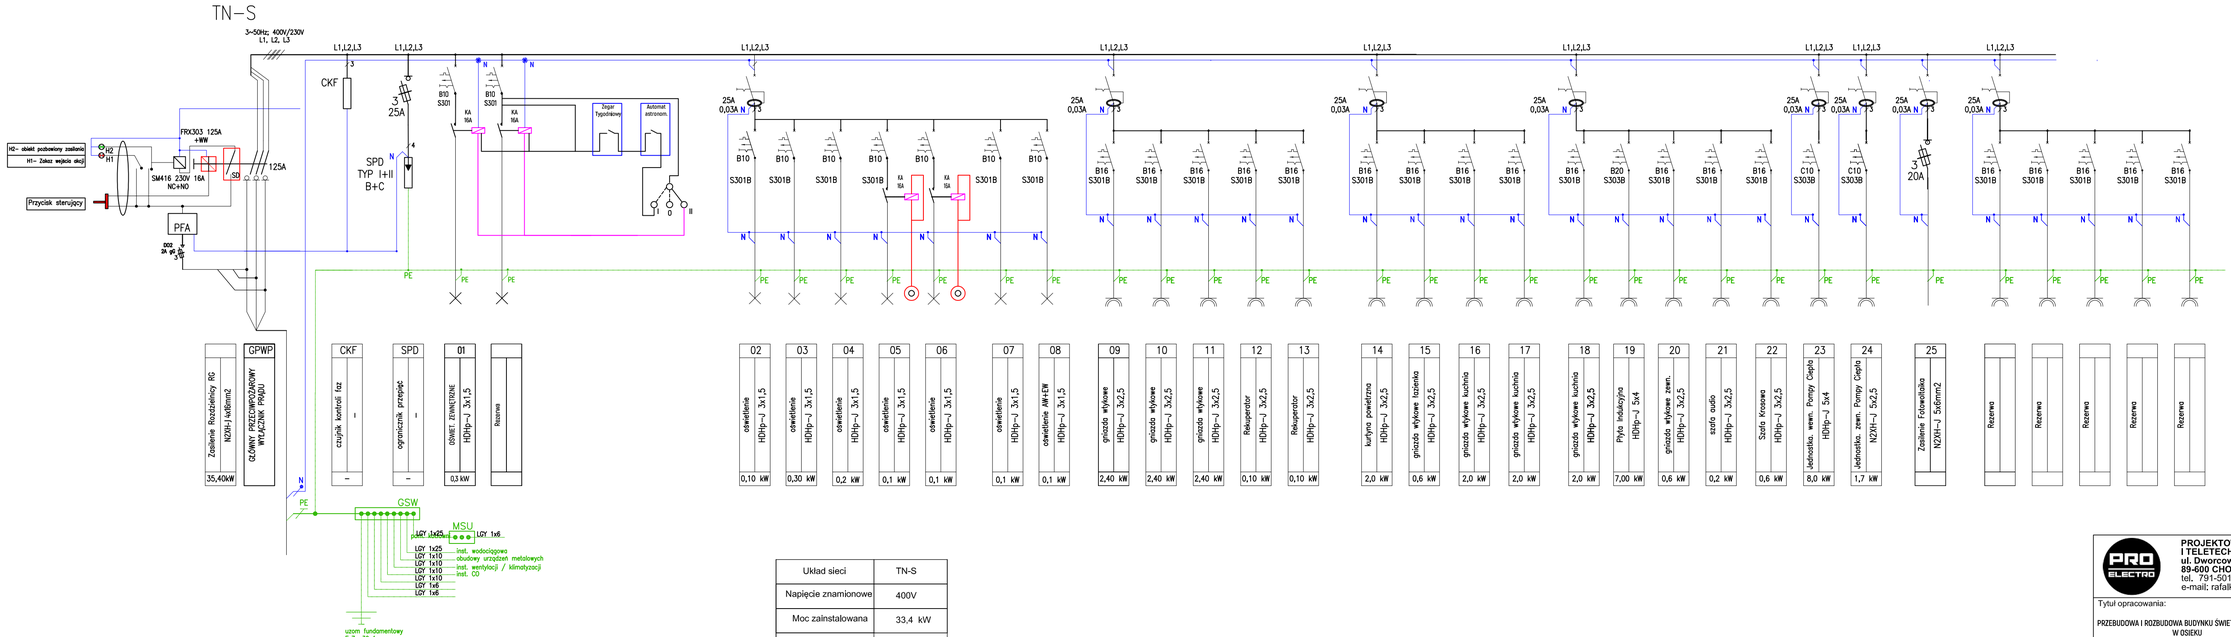

Układ sieci	TN-S
Napięcie znamionowe	400V
Moc zainstalowana	33,4 kW
Moc Szczytowa	20,00 kW
Prąd Szczytowy	31,08A

PROJEKTOWANIE I WYKONAWSTWO ROBÓT ELEKTRYCZNYCH I TELETECHNICZNYCH mgr inż Rafał Kobierowski
ul. Dworcowa 25/6
89-600 CHOJNICE
tel. 791-501-035
e-mail: rafalkobierowski@o2.pl

Tytuł opracowania:
PRZEBUDOWA I ROZBUDOWA BUDYNKU ŚWIETLICY WIEJSKIEJ W OSIEKU

Inwestor:
GMINA KORONOWO
PLAC ZWYCIĘSTWA 1
86-010 KORONOWO

Tytuł rysunku:
E-01 *SCHEMAT ROZDZIELNICY RG*

Adres: Powiat: *Bydgoski* Gmina: *Koronowo* jedn. ewid.: *Koronowo-Cj040304_5*[], obręb: Osiek [0018], dz. nr.: 87

Projektant:
mgr inż. Rafał Kobierowski
upr. bud. do proj. i kier. robotami bud. budowlanymi bez ograniczeń w spec. instalacyjnej w zakresie sieci instalacji i urządzeń elektrycznych i elektroenergetycznych nr ewid. upr. POM/0181/PWBE/19

Podpis:

Data: 16.06.2023 r.

Skala: 1:100

Sprawdzający:
inż. Zenon Trąbała
upr. bud. do proj. i kier. robotami bud. budowlanymi bez ograniczeń w spec. instalacyjnej w zakresie sieci instalacji i urządzeń elektrycznych i elektroenergetycznych nr ewid. upr. WB-7210/252/79

Podpis: