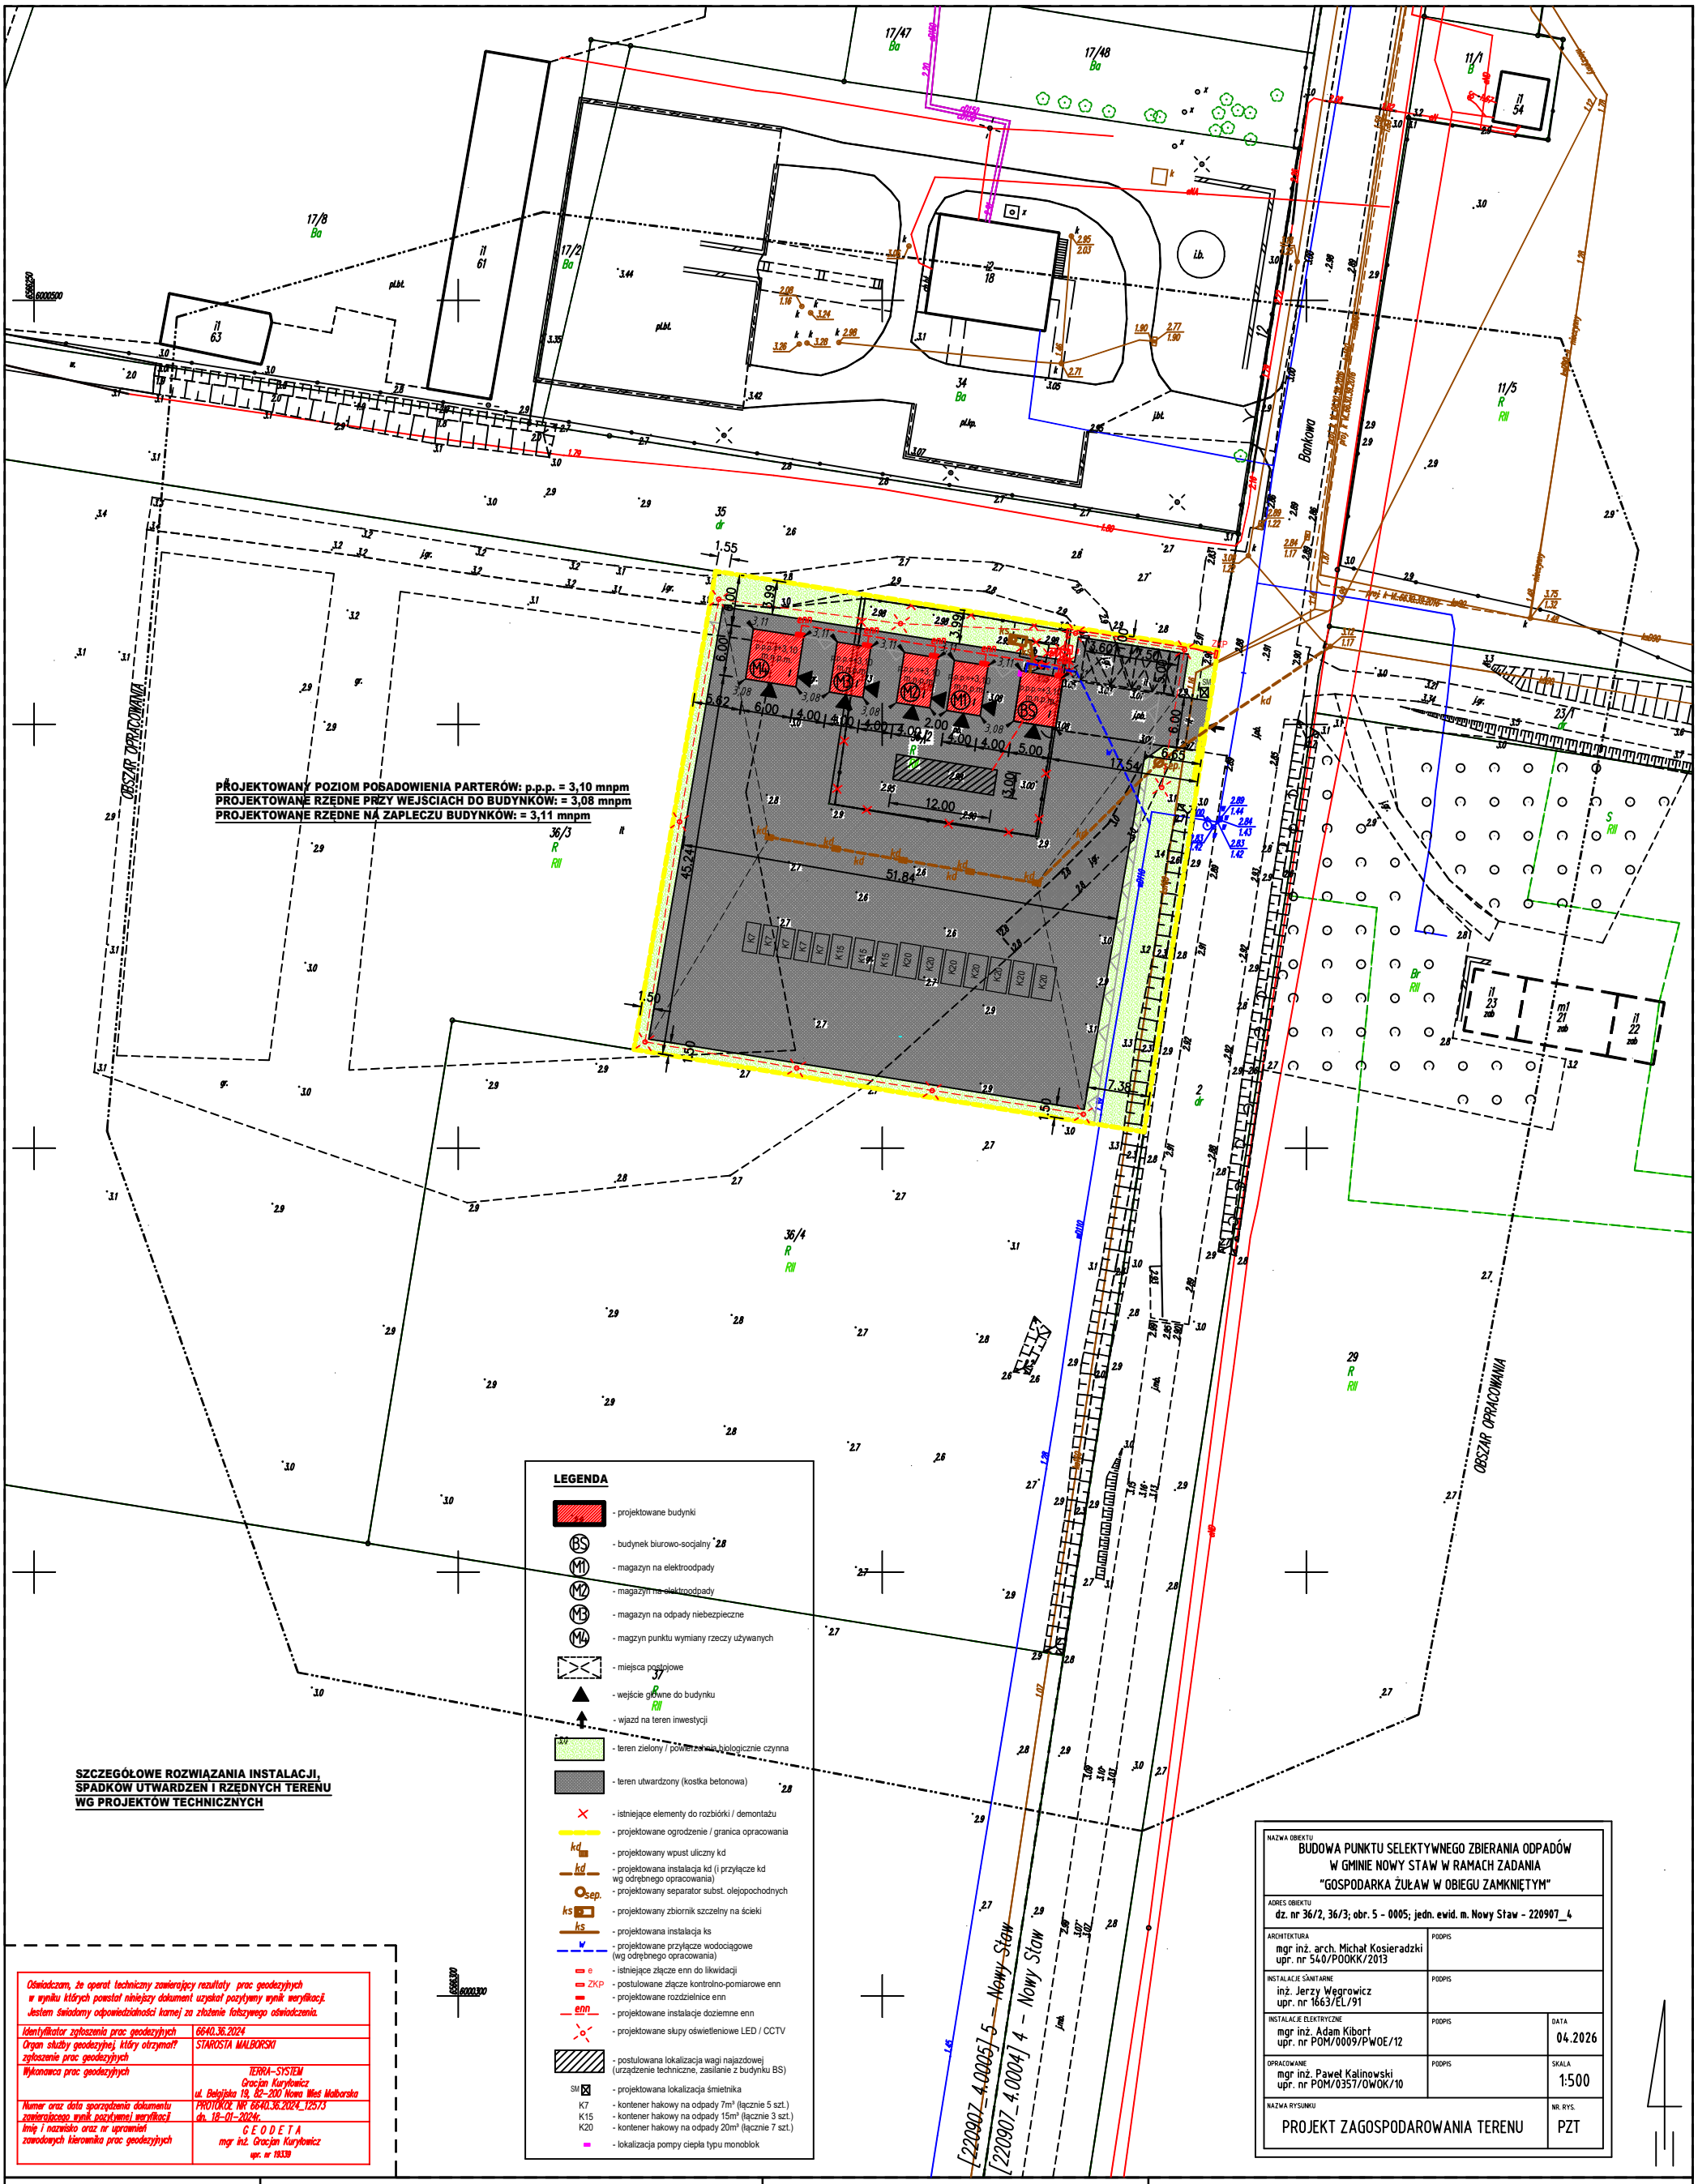

Oświadczam, że operat techniczny zawierający rezultaty prac geodezyjnych w wyniku których powstał niniejszy dokument uzyskał pozytywny wynik weryfikacji. Jestem świadomy odpowiedzialności karnej za złożenie fałszywego oświadczenia.

Identyfikator zgłoszenia prac geodezyjnych	6640.36.2024
Organ służby geodezyjnej, który otrzymał zgłoszenie prac geodezyjnych	STAROSTA MALBORSKI
Wykonawca prac geodezyjnych	TERRA–SYSTEM Gracjan Kuryłowicz ul. Belgijska 19, 82–200 Nowa Wieś Malborska
Numer oraz data sporządzenia dokumentu zawierającego wynik pozytywnej weryfikacji	PROTOKÓŁ NR 6640.36.2024_12573 dn. 18–01–2024r.
Imię i nazwisko oraz nr uprawnień zawodowych kierownika prac geodezyjnych	GEODETA mgr inż. Gracjan Kuryłowicz upr. nr 19339

NAZWA OBIEKTU
BUDOWA PUNKTU SELEKTYWNEGO ZBIERANIA ODPADÓW W GMINIE NOWY STAW W RAMACH ZADANIA "GOSPODARKA ŻUŁAW W OBIEGU ZAMKNIĘTYM"

ADRES OBIEKTU: dz. nr 36/2, 36/3; obr. 5 – 0005; jedn. ewid. m. Nowy Staw – 220907_4

ARCHITEKTURA: mgr inż. arch. Michał Kosieradzki upr. nr 540/POOKK/2013	PODPIS	
INSTALACJE SANITARNE: inż. Jerzy Węgrowicz upr. nr 1663/EL/91	PODPIS	
INSTALACJE ELEKTRYCZNE: mgr inż. Adam Kibort upr. nr POM/0009/PWOE/12	PODPIS	DATA: 04.2026
OPRACOWANIE: mgr inż. Paweł Kalinowski upr. nr POM/0357/OWOK/10	PODPIS	SKALA: 1:500
NAZWA RYSUNKU: PROJEKT ZAGOSPODAROWANIA TERENU		NR. RYS.: PZT

arkusz 1 (1)

woj. pomorskie
m. Nowy Staw – 220907_4
obr. 5 – 0005
dz.nr: 36/2, 36/3, 36/4.
ID 6640.36.2024
Sekcja: 6.216.29.22.3.2

MAPA DO CELÓW PROJEKTOWYCH
SKALA 1:500

TERRA – SYSTEM
Gracjan Kuryłowicz
USŁUGI GEODEZYJNE I WYCENA NIERUCHOMOŚCI
tel. 602–896–132, NIP 579–179–69–71
ul. Belgijska 19, 82–200 Nowa Wieś Malborska
e–mail: TERRA_SYSTEM@onet.pl

Malbork, 10.01.2024r.
Opracował:

Kierownik prac geodezyjnych:

GEODETA

mgr inż. Gracjan Kuryłowicz
upr.nr 19339

1. Osnowa pozioma "2000/18", pionowa – PL–EVRF2007–NH,
2. Mapę wykonano na podstawie bezpośredniego pomiaru w terenie oraz mapy zasadniczej w postaci numerycznej otrzymanych z PODGiK.
3. Nie wyklucza się istnienia w terenie innych niewykazanych na mapie urządzeń podziemnych.
4. Mapa aktualna na dzień, 10.01.2024r.