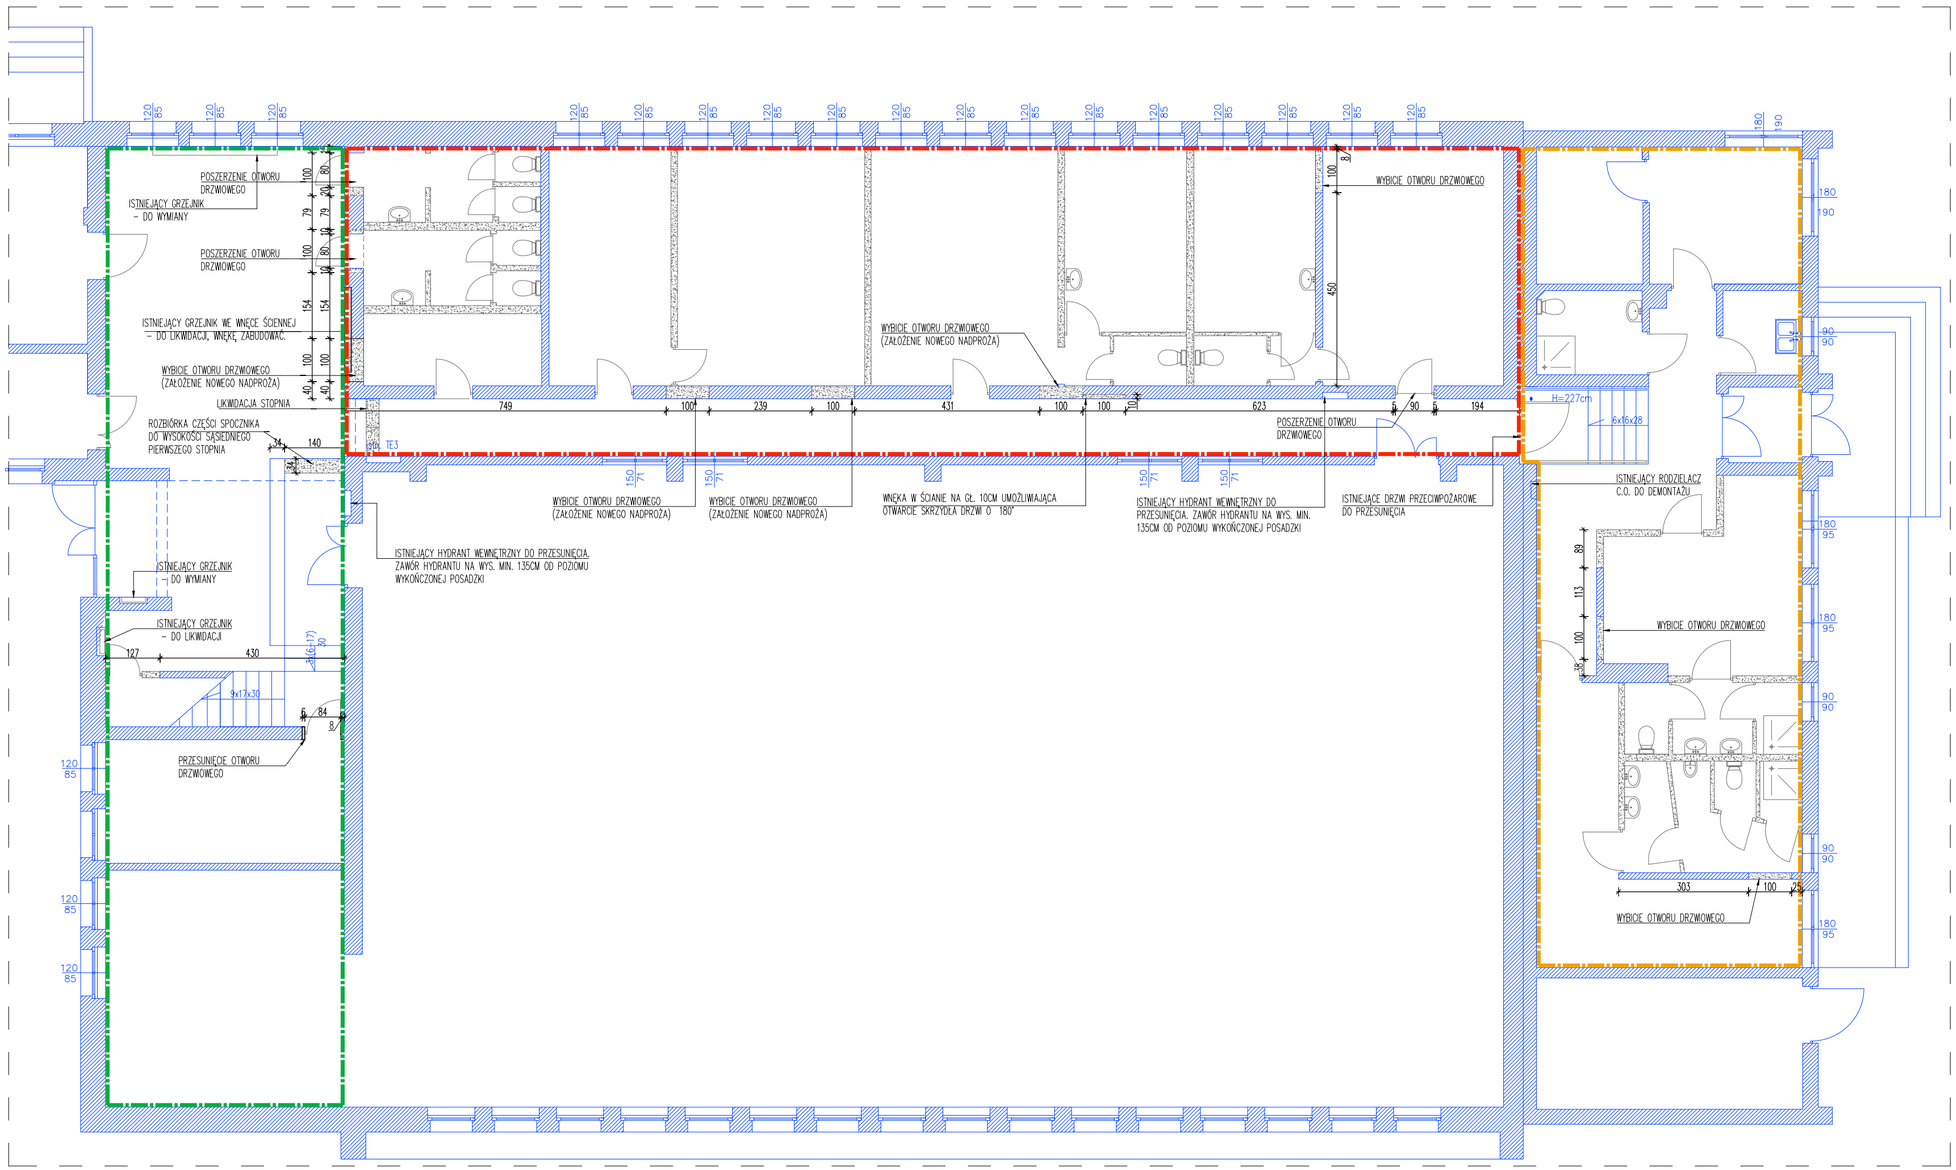

LEGENDA:

	ZAKRES OPRACOWANIA:
	CZĘŚĆ A
	CZĘŚĆ B
	CZĘŚĆ C
	ELEMENTY ISTNIEJĄCE
	ELEMENTY DO DEMONTAŻU/WYBURZENIA

nazwa obiektu:

PRZEBUDOWA I REMONT ZAPLECZY SZATNIOWO-SANITARNYCH W ZESPOLE SZKÓŁ OGÓLNOKSZTAŁCĄCYCH W AUGUSTOWIE

adres obiektu:

16-300 AUGUSTÓW, UL. ŚRÓDMIEŚCIE 31 DZ. NR GEOD.: 3664

tytuł (nazwa) rysunku:

RZUT PARTERU - roboty rozbiórkowe

nr rys.

A-01

skala: 1:100 data: 25.02.2026

ZESPÓŁ PROJEKTOWY		NR UPRAWNIEŃ	PODPIS
ARCHITEKTURA	autor: mgr inż. arch. KRZYSZTOF BRAŃSKI	upr. bud. w spec. arch. do proj. bez ograniczeń nr upr. BL 2/89	