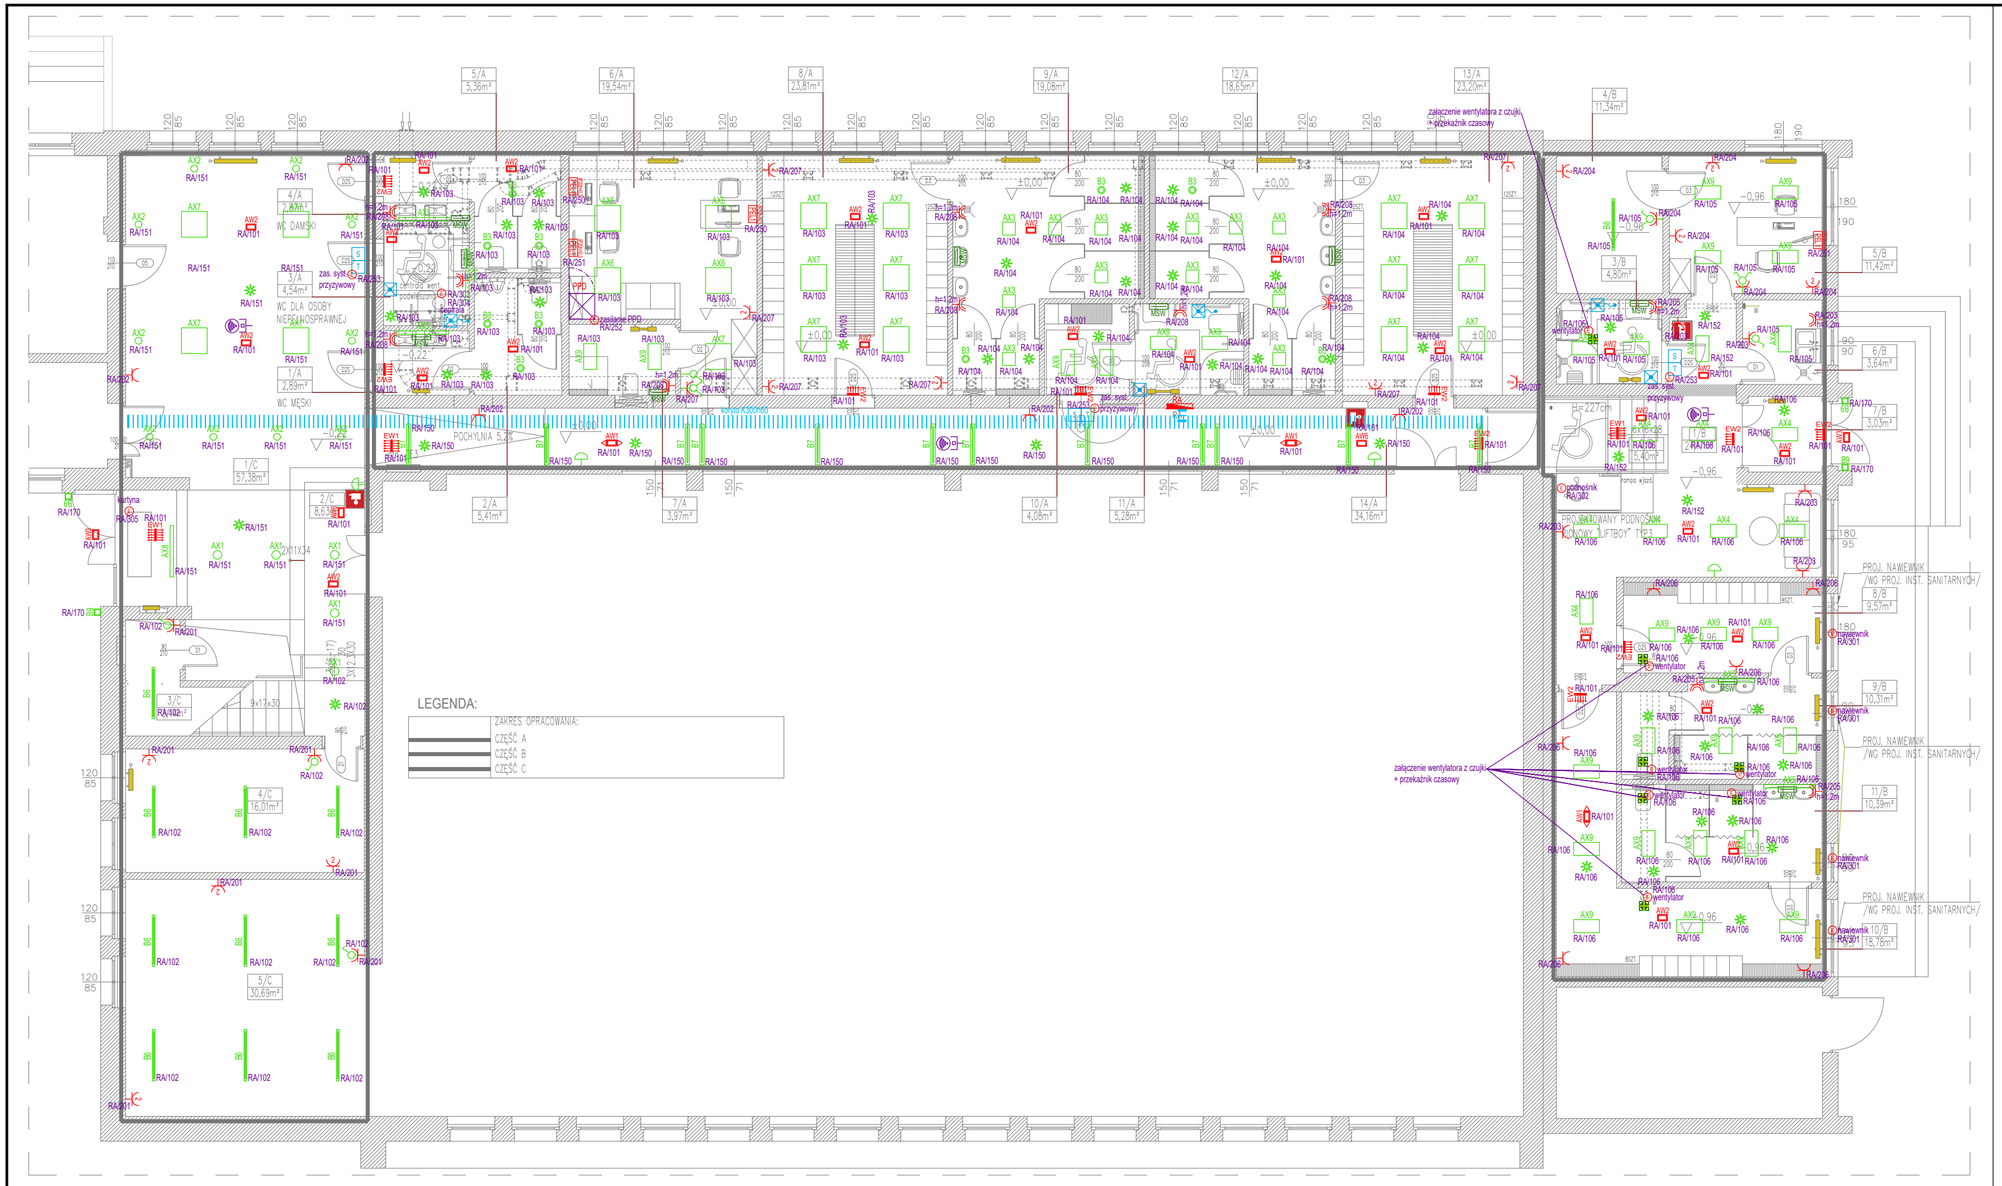


nazwa obiektu:

# PRZEBUDOWA I REMONT ZAPLECZY SZATNIOWO-SANITARNYCH W ZESPOLE SZKÓŁ OGÓLNOKSZTAŁCĄCYCH W AUGUSTOWIE

adres obiektu:

16-300 AUGUSTÓW, UL. ŚRÓDMIEŚCIE 31 DZ. NR GEOD.: 3664

tytuł (nazwa) rysunku:

Instalacje elektryczne - parter

nr rys.

EP01

skala: 1:100 data: 25.02.2026

| ZESPÓŁ PROJEKTOWY | | NR UPRAWNIEŃ | PODPIS |
|---|---|---|---|
| ELEKTRYKA | autor: mgr inż. KRYSTIAN OLENDZKI | upr. bud. w spec. elektr. do proj. bez ograniczeń nr upr. PDL/0138/PBE/18 | |