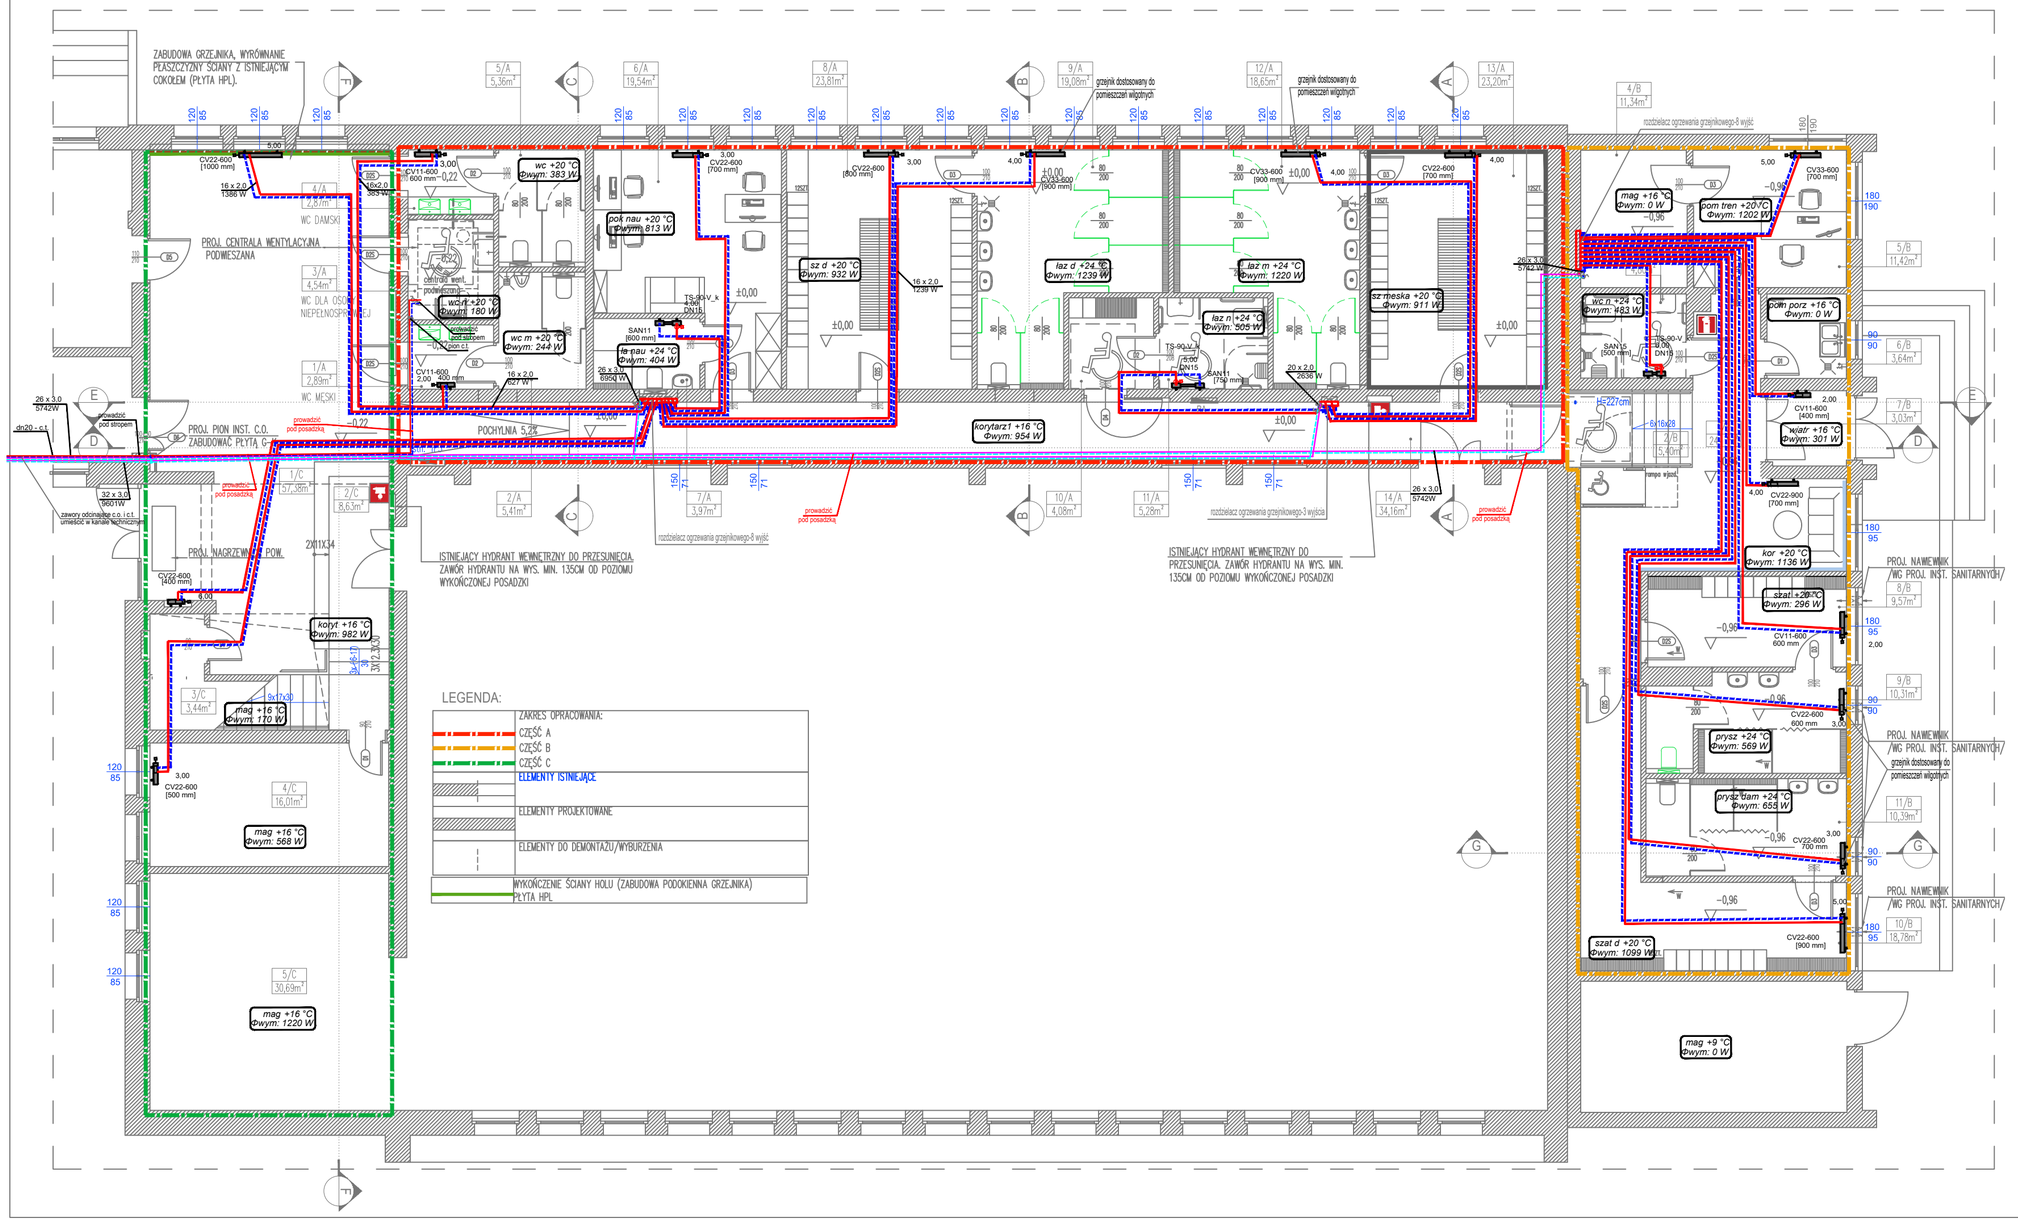

ZESTAWIENIE POWIERZCHNI

CZĘŚĆ A

PARTER

Lp.	Pomieszczenie	powierzchnia (m²)	posadzka
1/A	PRZEDSIONEK WC MĘSKI (OGÓLNODOSTĘPNY)	2,89	gres
2/A	WC MĘSKI (OGÓLNODOSTĘPNY)	5,41	gres
3/A	WC DLA OSÓB NIEPEŁNOSPRAWNYCH	4,54	gres
4/A	PRZEDSIONEK WC DAMSKI (OGÓLNODOSTĘPNY)	2,87	gres
5/A	WC DAMSKI (OGÓLNODOSTĘPNY)	5,36	gres
6/A	POKÓJ NAUCZYCIELSKI	19,54	panele
7/A	ŁAZIENKA	3,97	gres
8/A	SZATNIA DAMSKA	23,81	gres
9/A	ŁAZIENKA SZATNI DAMSKIEJ	19,08	gres
10/A	SZATNIA DLA OSÓB NIEPEŁNOSPRAWNYCH	4,08	gres
11/A	ŁAZIENKA DLA OSÓB NIEPEŁNOSPRAWNYCH	5,28	gres
12/A	ŁAZIENKA SZATNI MĘSKIEJ	18,65	gres
13/A	SZATNIA MĘSKA	23,2	gres
14/A	KORYTARZ	34,16	gres
	SUMA POWIERZCHNI UŻYTKOWEJ CZĘŚCI A	**172,84**	

CZĘŚĆ B

PARTER

1/B	KORYTARZ	24,17	gres
2/B	SCHODY	5,40	gres
3/B	ŁAZIENKA DLA NIEPEŁNOSPR./OGÓLNODOSTĘNA	4,80	gres
4/B	MAGAZYN SPRZĘTU SPORTOWEGO	11,34	gres
5/B	POKÓJ TRENERA	11,42	gres
6/B	POMIESZCZENIE PORZĄDKOWE	3,64	gres
7/B	WIATROŁAP	3,03	gres
8/B	SZATNIA MĘSKA	9,57	gres
9/B	ŁAZIENKA SZATNI MĘSKIEJ	10,31	gres
10/B	SZATNIA DAMSKA	18,78	gres
11/B	ŁAZIENKA SZATNI DAMSKIEJ	10,39	gres
	SUMA POWIERZCHNI UŻYTKOWEJ CZĘŚCI B	**112,85**	

CZĘŚĆ C

PARTER

1/C	HOL WEJŚCIOWY	57,38	gres
2/C	SCHODY	8,63	gres
3/C	POMIESZCZENIE GOSPODARCZE	3,44	gres
4/C	POMIESZCZENIE PORZĄDKOWE	16,01	panele
5/C	MAGAZYN SPRZĘTU SPORTOWEGO	30,69	panele
	SUMA POWIERZCHNI UŻYTKOWEJ CZĘŚCI C	**116,15**	
	A POWIERZCHNI UŻYTKOWEJ PARTRU CZĘŚCI A,B,C	**401,84**	

1. Przed przystąpieniem do każdego etapu prac wszystkie wymiary należy sprawdzić na budowie. W razie potrzeby skonsultować z projektantem.
2. Generalny wykonawca budowlany zobowiązany jest informować projektanta o wszelkich niezgodnościach, zmianach i trudnościach w realizacji projektu. Wszelkie niezaakceptowane zmiany traktowane będą jako samowolne i naruszają prawo autorskie projektanta.
3. Wszystkie wątpliwości dotyczące wykonania pomieszczeń skonsultować z projektantem.
4. Wszystkie elementy wykończeniowe wykonane z materiałów nierozprzestrzeniających ognia.

nazwa obiektu:

PRZEBUDOWA I REMONT ZAPLECZY SZATNIOWO-SANITARNYCH W ZESPOLE SZKÓŁ OGÓLNOKSZTAŁCĄCYCH W AUGUSTOWIE

adres obiektu:

16-300 AUGUSTÓW, UL. ŚRÓDMIEŚCIE 31 DZ. NR GEOD.: 3664

tytuł (nazwa) rysunku:

RZUT PARTERU- instalacja c.o.

nr rys.

Sc.o.1

skala: 1:100 | data: 25.02.2026

ZESPÓŁ PROJEKTOWY		NR UPRAWNIEŃ	PODPIS
SANITARNA	autor: mgr inż. Danuta Piszczatowska	upr. bud. w spec. instal. do proj. bez ograniczeń nr upr. SUW 75/90	
	sprawdzający: mgr inż. Edyta Łysenko	upr. bud. w spec. instal. do proj. bez ograniczeń nr upr. PDL/0053/POOS/09	