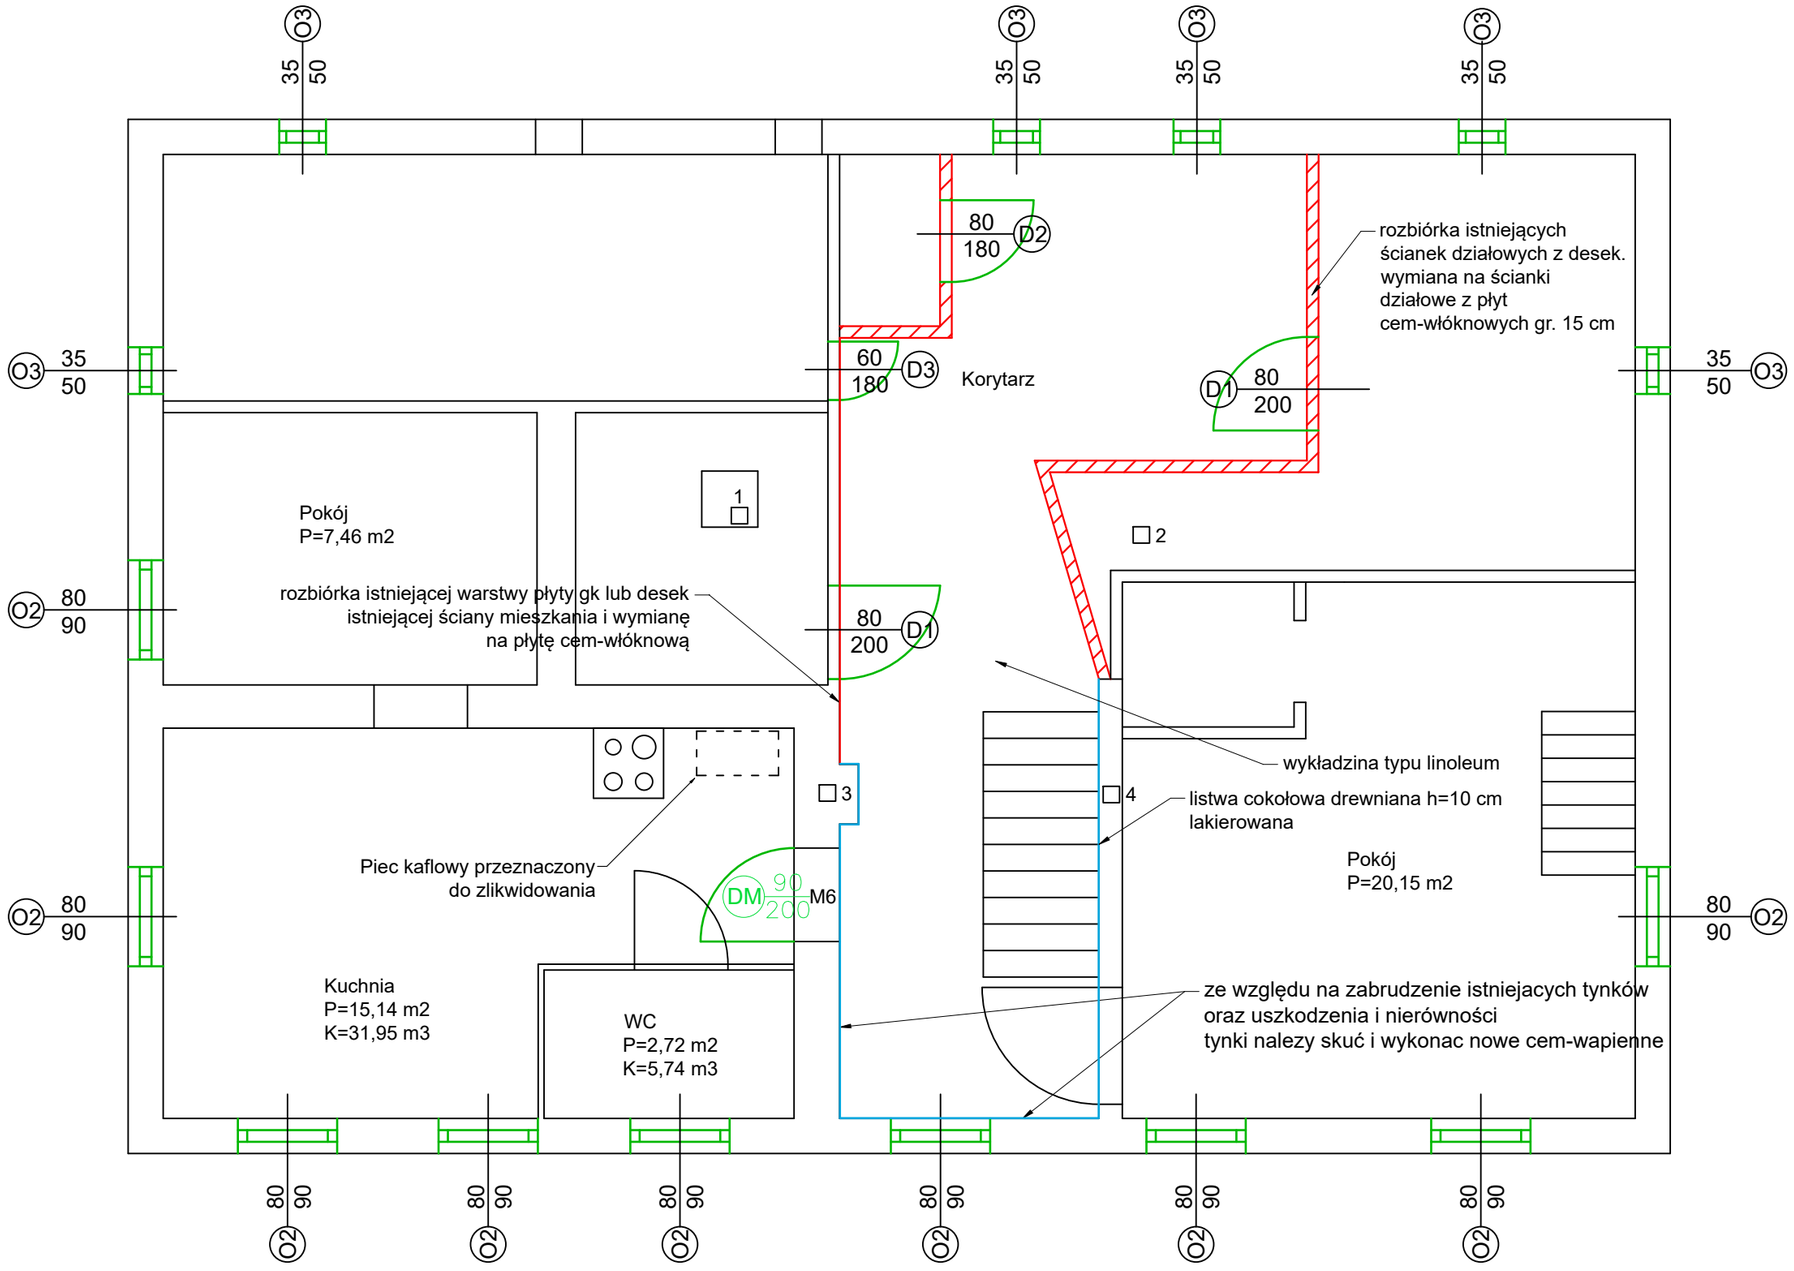

UWAGI

1.)Wszelkie zmiany w stosunku do projektu mogą być wykonane przy użyciu alternatywnych produktów, nie gorszych jakościowo niż zaprojektowane po uzgodnieniu rozwiązania technicznego i jegozaakceptowaniu przez projektanta.
2.)Wszystkie roboty należy wykonać zgodnie z Polskimi Normami "Warunkami technicznymi wykonania i odbioru robót, budowlano montażowych" opracowanymi przez Instytut Techniki Budowlanej (ITB), oraz zasadami wiedzy i sztuki budowlanej.
3.) Poziomy posadzek należy zweryfikować i precyzyjnie wytyczyć geodezyjnie na etapie wykonawczym. Odchyłki od projektu należy konsultować z projektantem.
4.)Wszelkie elementy ruchome, elementy wyposażenia, w szczególności elementy ślusarki drzwiowej, należy zamawiać i wykonać / montować na podstawie zweryfikowanych obmiarów rzeczywistych wykonanych na obiekcie.
5.) Wymiary podano w [cm], poziomy w [m]
6.) Należy uporządkować instalację kanalizacji sanitarnej i wodociągowej.
7.) Instalacja elektryczna oświetleniowa wewnątrz klatki wymiana 1:1 wykonać podtynkowo.

KAPINUS PROJEKTY BUDOWLANE KIEROWANIE ROBOTAMI NADZÓR ZASTĘPCZY
www.kapinus.pl biuro@kapinus.pl tel.: +48608744059 +48664780376
ul. Wrocławska 140 58-306 Wałbrzych (obok stacji LOTOS)

Inwestor: Gmina Miejska Kamienna Góra, pl. Grunwaldzki 1, 58-400 Kamienna Góra

Temat: Remont budynku komunalnego przy ul. Krzeszowskiej 18 w Kamiennej Górze wraz z termomodernizacją.

Obiekt: Budynek mieszkalny, ul. Krzeszowska 18, 58-400 Kamienna Góra (dz. nr 244; obręb Kamienna Góra- 7)

Projektował: mgr inż. Agata Knapczyk- Hornik, Upr. nr 80/DOŚ/15 (w specj. konstrukcyjno- budowlanej)

Asystował: mgr inż. Piotr Kopinowski

Stadium:	Branża:	Arkusz	Data:
PB	S	A3	02.2026

Tytuł rysunku: Rzut poddasza

Skala: 1:50

Nr rys. 9/K