Mapa do celów projektowych

skala 1:500

Bydgoszcz – ul. Grunwaldzka 298

ark. mapy: 6.194.20.16.44

jedn. ew: 046101_1, m. Bydgoszcz

obrêb: 046101_1.0316 PUWG 2000 s. 6

MPG.D.422.1031.2024 ukł. wys. PL–EVRF2007–NH

Nie wykonano ustalenia obciążeń służebnościami gruntowymi.

Bydgoszcz, dnia 10.05.2024 r.

Zespo? Uzgadniania Dokumentacji Projektowej w Bydgoszczy
Aktualne projektowane sieci uzgodnione w ZUDP
~~Brak projektowanych sieci w ZUDP~~
Stan na dzień 07.05.2024

Nie wyklucza siê istnienia w terenie rownież urz?dzeń podziemnych u?oż onych, a nie zg?oszonych do inwentaryzacji geodezyjnej.

O?wiadczam, że operat techniczny zawieraj?cy rezultaty prac geodezyjnych, w wyniku których powstal nieniejszy dokument, uzyska? pozytywny wynik weryfikacji. Jednocze?nie informujê, że jestem ?wiadomy odpowiedzialno?ci karnej za z sk?adanie fa?szywych o?wiadczeń.	
Organ s?użby geodezyjnej, który otrzyma? zg?oszenie	*Prezydent Miasta Bydgoszczy*
Identyfikator zg?oszenia prac geodezyjnych	*MPG.D.422.1031.2024*
Nr oraz data sporz?dzenia dokumentu zawieraj?cego wyniki pozytywnej weryfikacji	*Protokó? nr: 1 z dnia 23.05.2024 r.*
Imiê i nazwisko oraz nr uprawnień zawodowych kierownika prac	*Joanna Sobczyńska, upr. nr 19332*
Wykonawca prac geodezyjnych	*Miejska Pracownia Geodezyjna w Bydgoszczy ul. Grudzi?dzka 9–15 85–130 Bydgoszcz*

LEGENDA: BRANŻA WOD-KAN

- PROJ.K.D-ODPROWADZ. WÓD DESZCZ. Z BUD.DACHU BOKSÓW
- RD· - PROJ.RURA SPUSTOWA
- PROJ. ODPROWADZ. ŚCIEKÓW KANAL.SANIT.Z BOKSÓW
- S1proj. - PROJ.STUDZ. KANALIZ. REWIZYJNA Ø 1,0 M ZABUD. NA ISTN. ZEW. K.S.
- S1ist - DEMONTAZ IST.STUDZ. K.S. WRAZ Z PODŁĄCZ.
- PROJ.PION ODPOWIETRZ. WEW.INSTAL.K.S.
- ISTN.ZAWÓR ZE ZŁ. DO WĘŻA NA ZEW. ŚCIANIE BUD.

PLAN SYT.-WYSOK.
skala 1:500
PROJ.ZEW. INSTAL.KANALIZ.SANIT. I DESZCZOWEJ

PRZEBUDOWA BOKSÓW DLA PSÓW PRZY SCHRONISKU DLA ZWIERZĄT W BYDGOSZCZY
UL. GRUNWALDZKA 298, 85-435 BYDGOSZCZ DZ. NR EW. 13/4, 13/6, 14/7; obręb 316 BYDGOSZCZ

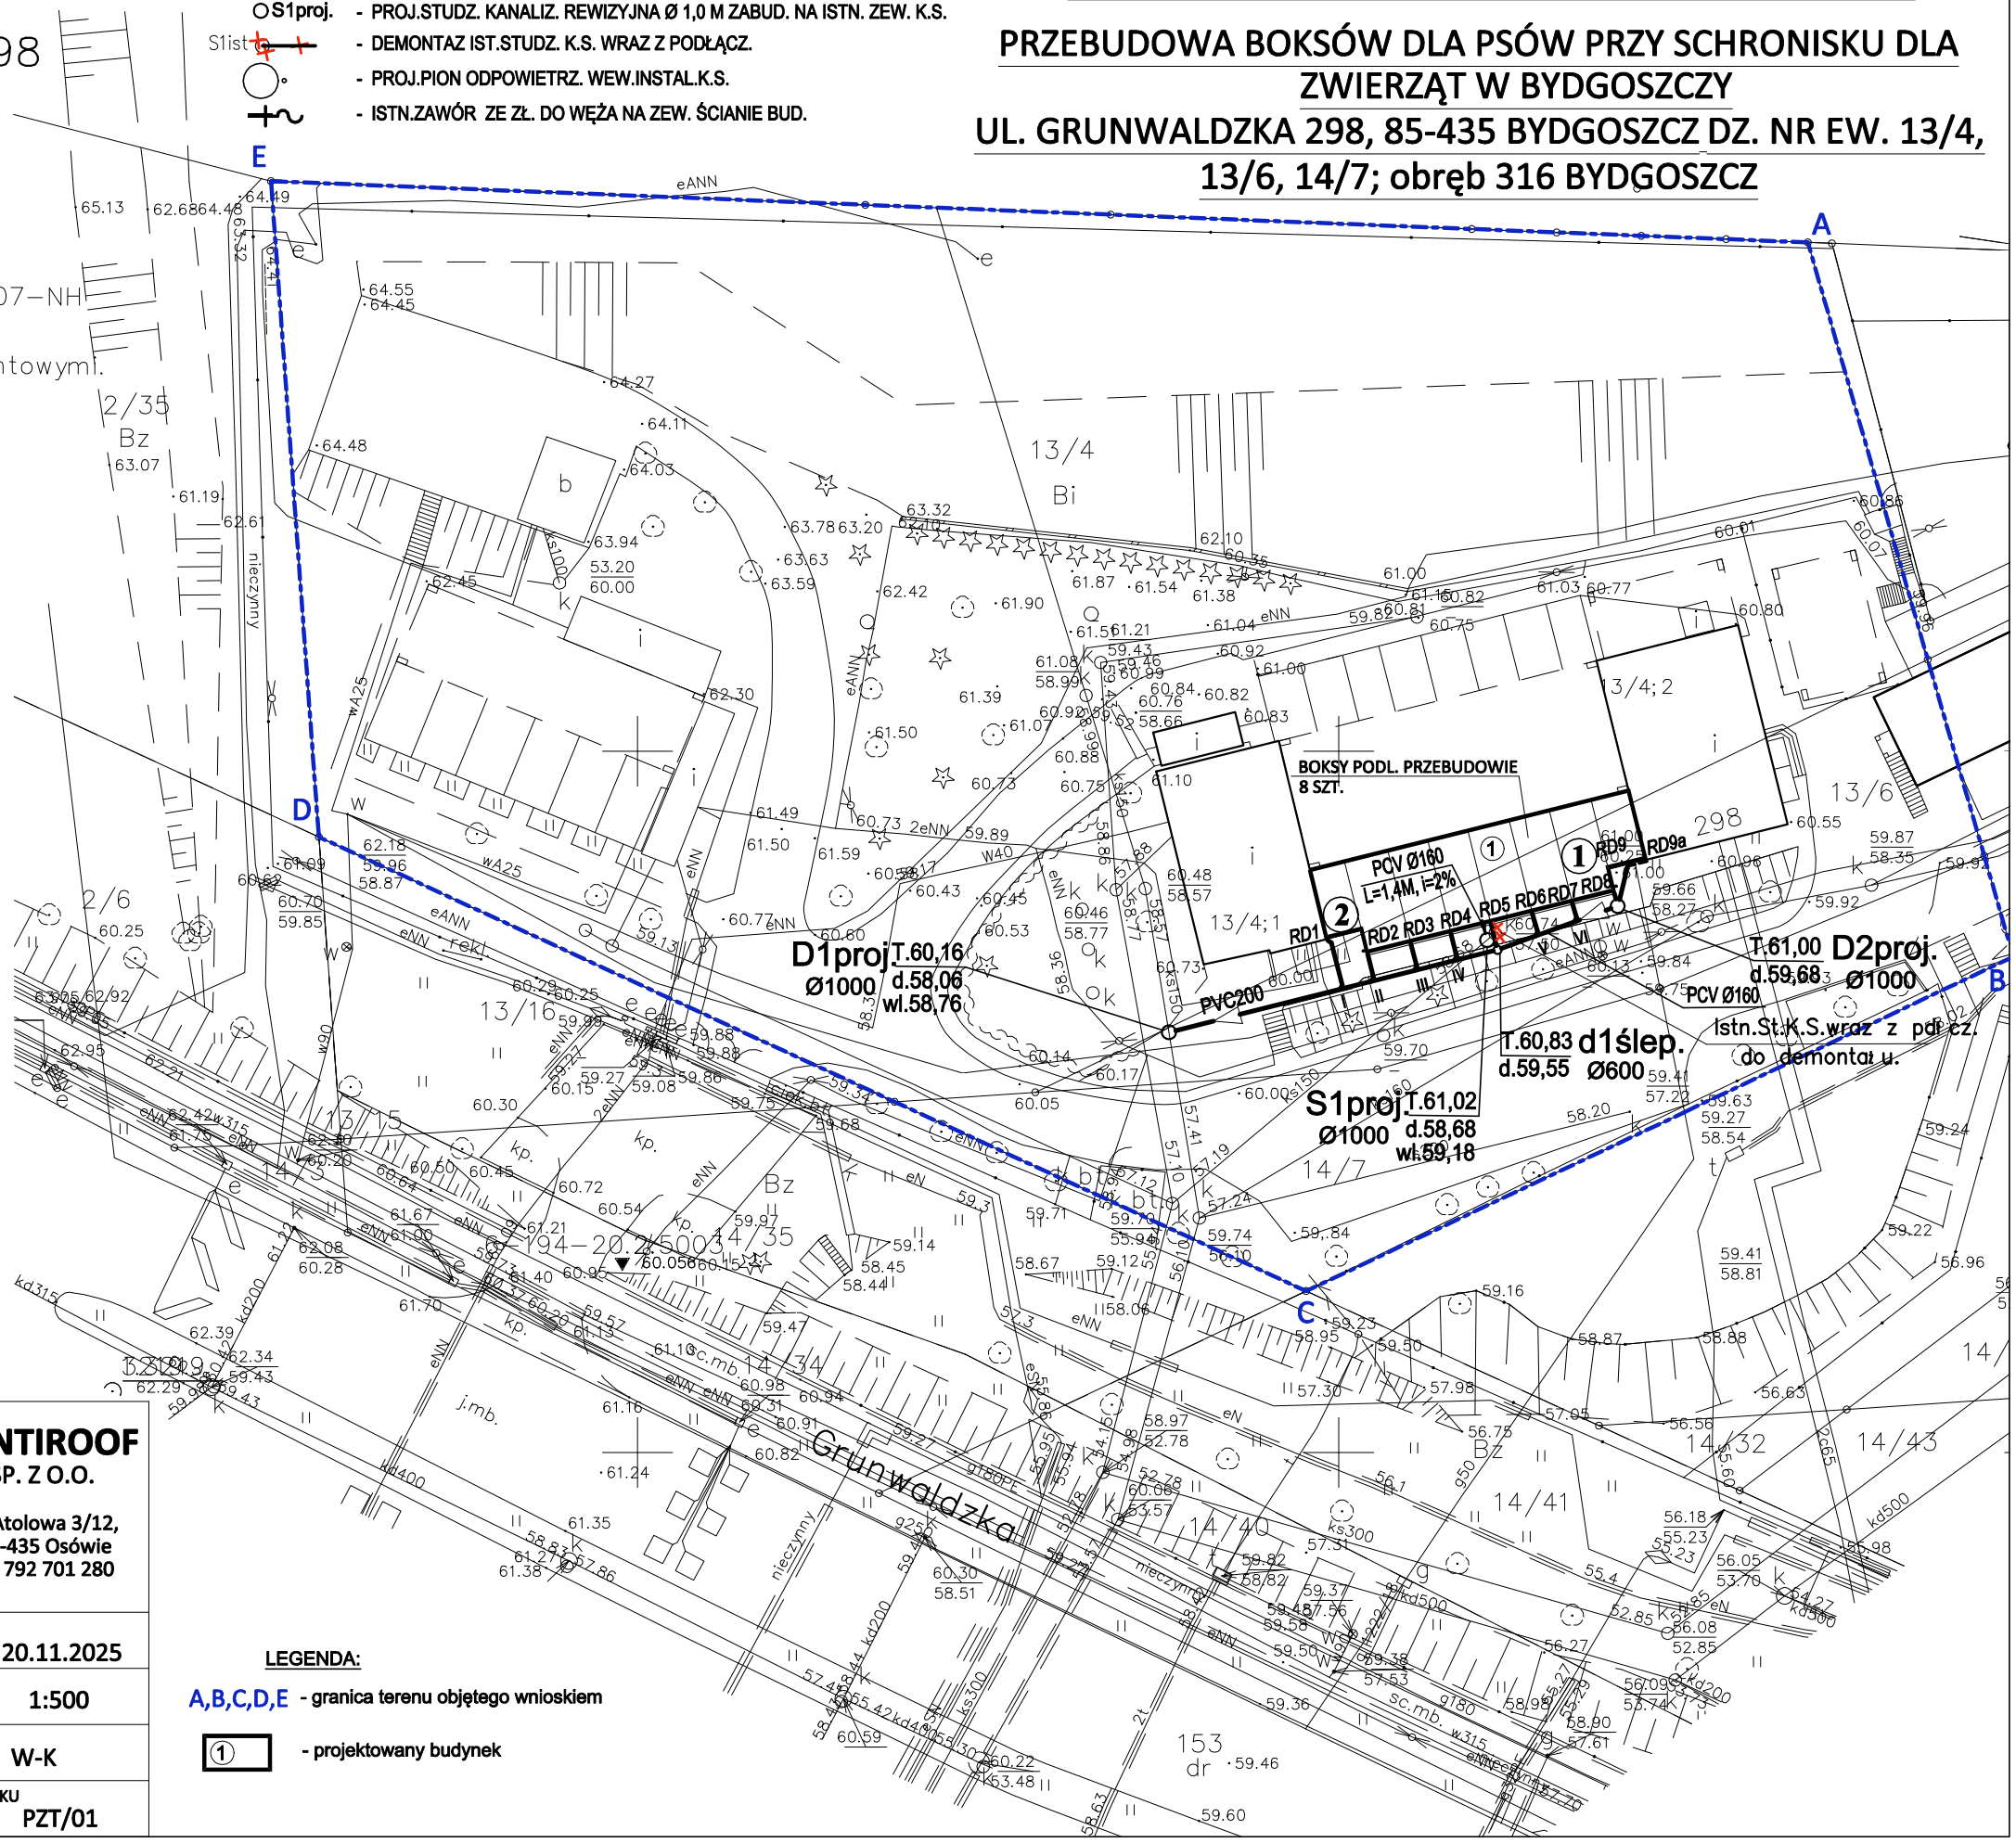

LEGENDA:

A,B,C,D,E - granica terenu objętego wnioskiem

① - projektowany budynek

NAZWA I ADRES OBIEKTU BUDOWLANEGO **PRZEBUDOWA BOKSÓW DLA PSÓW PRZY SCHRONISKU DLA ZWIERZĄT W BYDGOSZCZY** UL. GRUNWALDZKA 298, 85-435 BYDGOSZCZ DZ. NR EW. 13/4, 13/6, 14/7, obr.316 BYDGOSZCZ		**VENTIROOF** SP. Z O.O. ul. Atolowa 3/12, 85-435 Osówie tel. 792 701 280	
TREŚĆ RYSUNKU	PLAN SYT.-WYSOK. ZEW. INSTAL KANALIZ. SANIT. I DESZCZOWEJ		
PROJEKTOWAŁ *WOD-KAN*	mgr inż. arch. Maria Andrzejewska - Slosecka UPR. BUD. DO PROJEKT. BEZ OGRANICZEŃ W SPEC. ARCHITEKT. NR 198/71 Bg	DATA	20.11.2025
OPRACOWAŁ *WOD-KAN*	Alina Stelmachowska UPR. BUD. DO PROJEKT. Z OGRANICZEŃ W SPEC. SANIT. NR WRR-I-7131-23/2002	SKALA	1:500
SPRAWDZIŁ		BRANŻA	W-K
	P.T.	NR RYSUNKU	PZT/01