


RZUT PARTERU

Skala 1:100

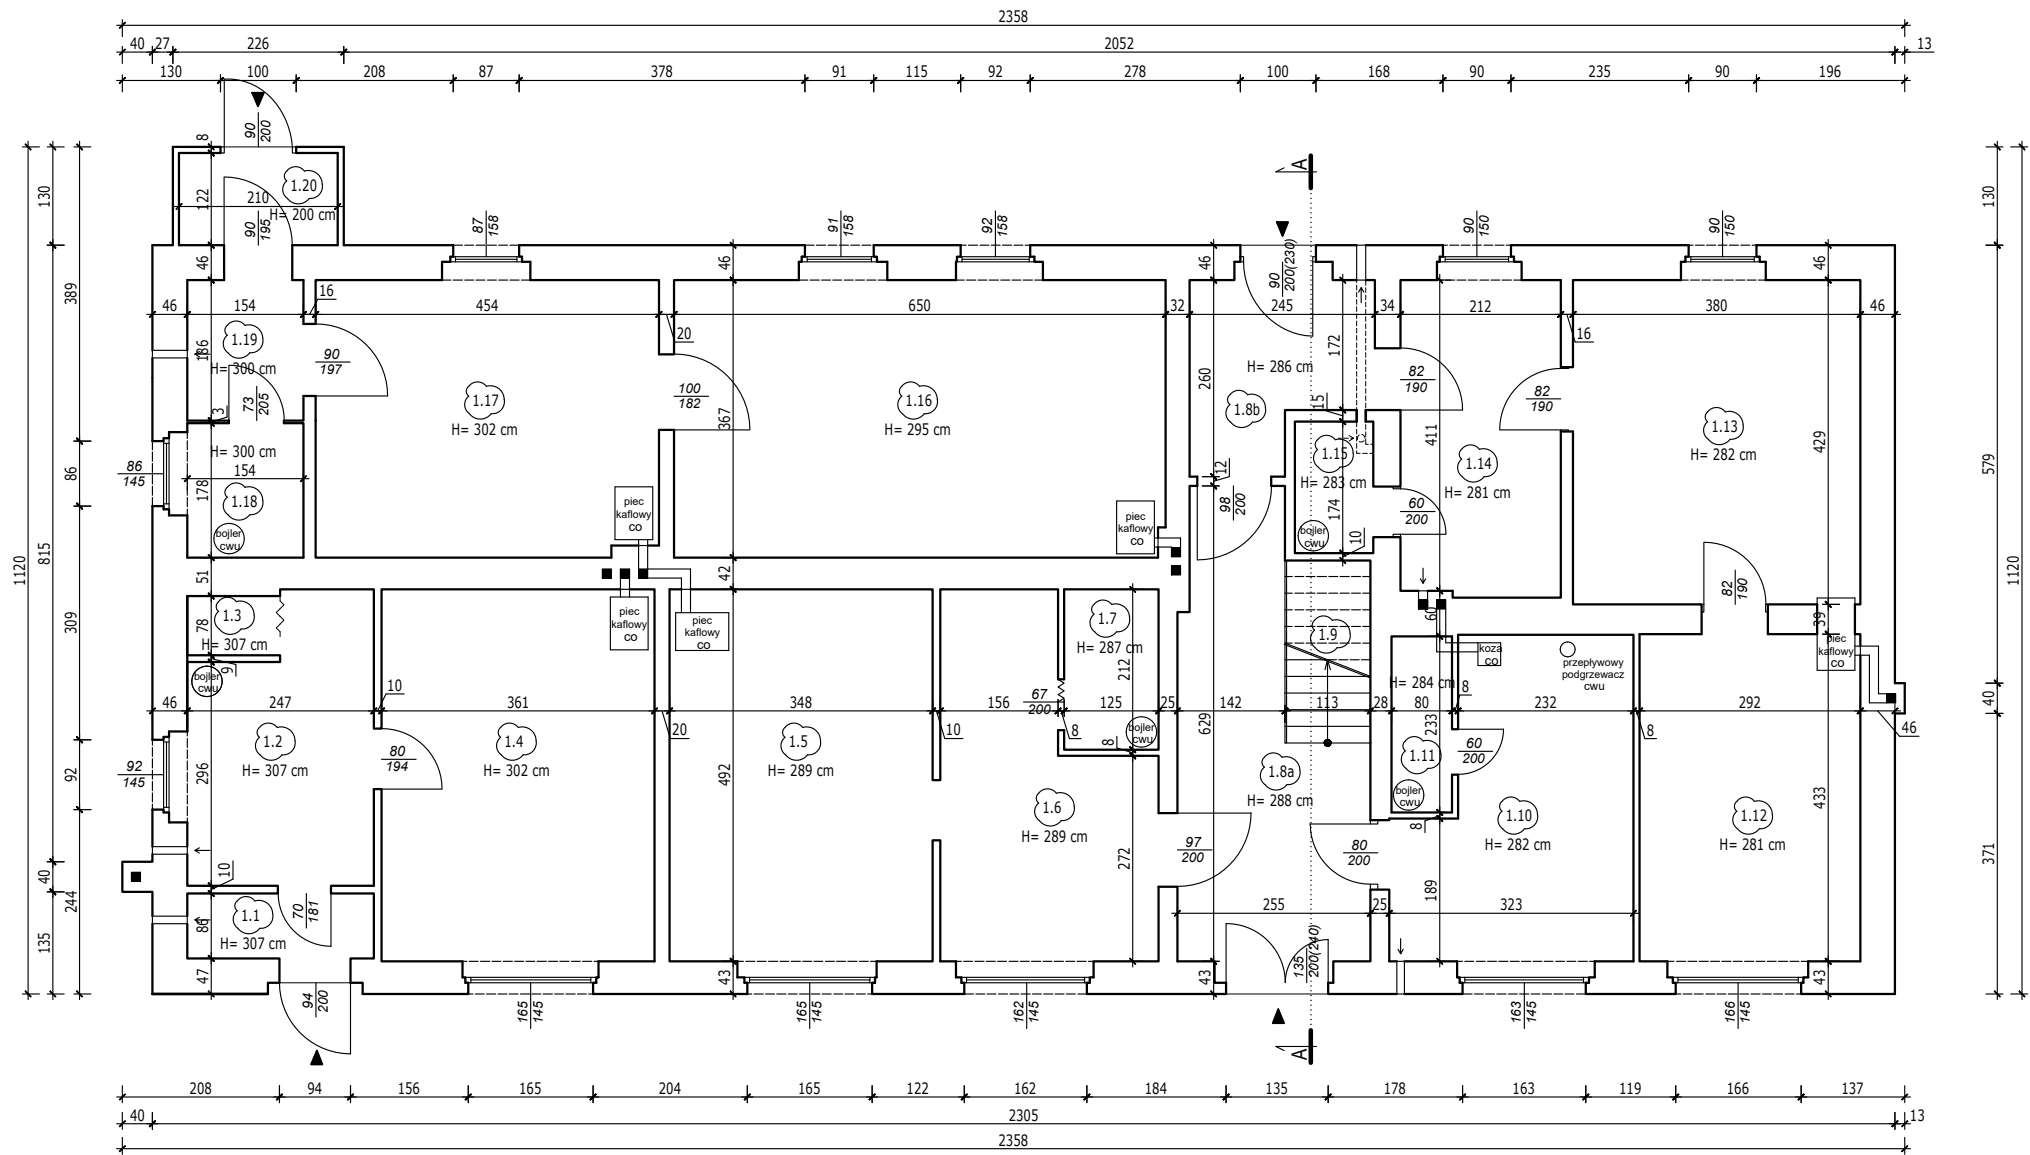

ZESTAWIENIE POMIESZCZEŃ PARTERU - lokal nr 1		
Nr	POMIESZCZENIE	POW. UŻYTKOWA [m²]
1.1	WIATROŁAP	2.12
1.2	KUCHNIA	8.50
1.3	PRYSZNIC	0.96
1.4	POKÓJ	17.76
RAZEM		29.34

ZESTAWIENIE POMIESZCZEŃ PARTERU - lokal nr 2		
Nr	POMIESZCZENIE	POW. UŻYTKOWA [m²]
1.5	POKÓJ	17.12
1.6	KUCHNIA	11.28
1.7	ŁAZIENKA	2.65
RAZEM		31.05

ZESTAWIENIE POMIESZCZEŃ PARTERU - część wspólna		
Nr	POMIESZCZENIE	POW. UŻYTKOWA [m²]
1.8a	KORYTARZ	11.94
1.8b	KORYTARZ	5.32
1.9	KŁATKA SCHODOWA	1.22
RAZEM		18.48

ZESTAWIENIE POMIESZCZEŃ PARTERU - lokal nr 3		
Nr	POMIESZCZENIE	POW. UŻYTKOWA [m²]
1.10	POKÓJ	11.74
1.11	ŁAZIENKA	1.86
RAZEM		13.60

ZESTAWIENIE POMIESZCZEŃ PARTERU - lokal nr 4		
Nr	POMIESZCZENIE	POW. UŻYTKOWA [m²]
1.12	POKÓJ	12.64
1.13	POKÓJ	16.30
1.14	KUCHNIA	8.84
1.15	ŁAZIENKA	1.81
RAZEM		39.59

ZESTAWIENIE POMIESZCZEŃ PARTERU - lokal nr 5		
Nr	POMIESZCZENIE	POW. UŻYTKOWA [m²]
1.16	POKÓJ	23.83
1.17	POKÓJ	16.57
1.18	ŁAZIENKA	2.73
1.19	KUCHNIA	2.86
1.20	WIATROŁAP	1.28
RAZEM		47.27

RENOWO Piotr Piątek piotr.renowo@gmail.com 604-42-72-74		
INWESTOR		
Gmina Kruszwica ul. Nadgoplańska 4 88-150 Kruszwica		
NAZWA INWESTYCJI		
Modernizacja energetyczna budynku wielorodzinnego zlokalizowanego przy ul. Kolegiackiej 1 w Kruszwicy		
INWENTARYZOWAŁ		PODPIS
mgr inż. Piotr Piątek		
1:100 SKALA	14/03/2025 DATA	I1 NR RYS.
RZUT PARTERU - inwentaryzacja		
TYTUŁ RYS.		