


RZUT PARTERU

Skala 1:100

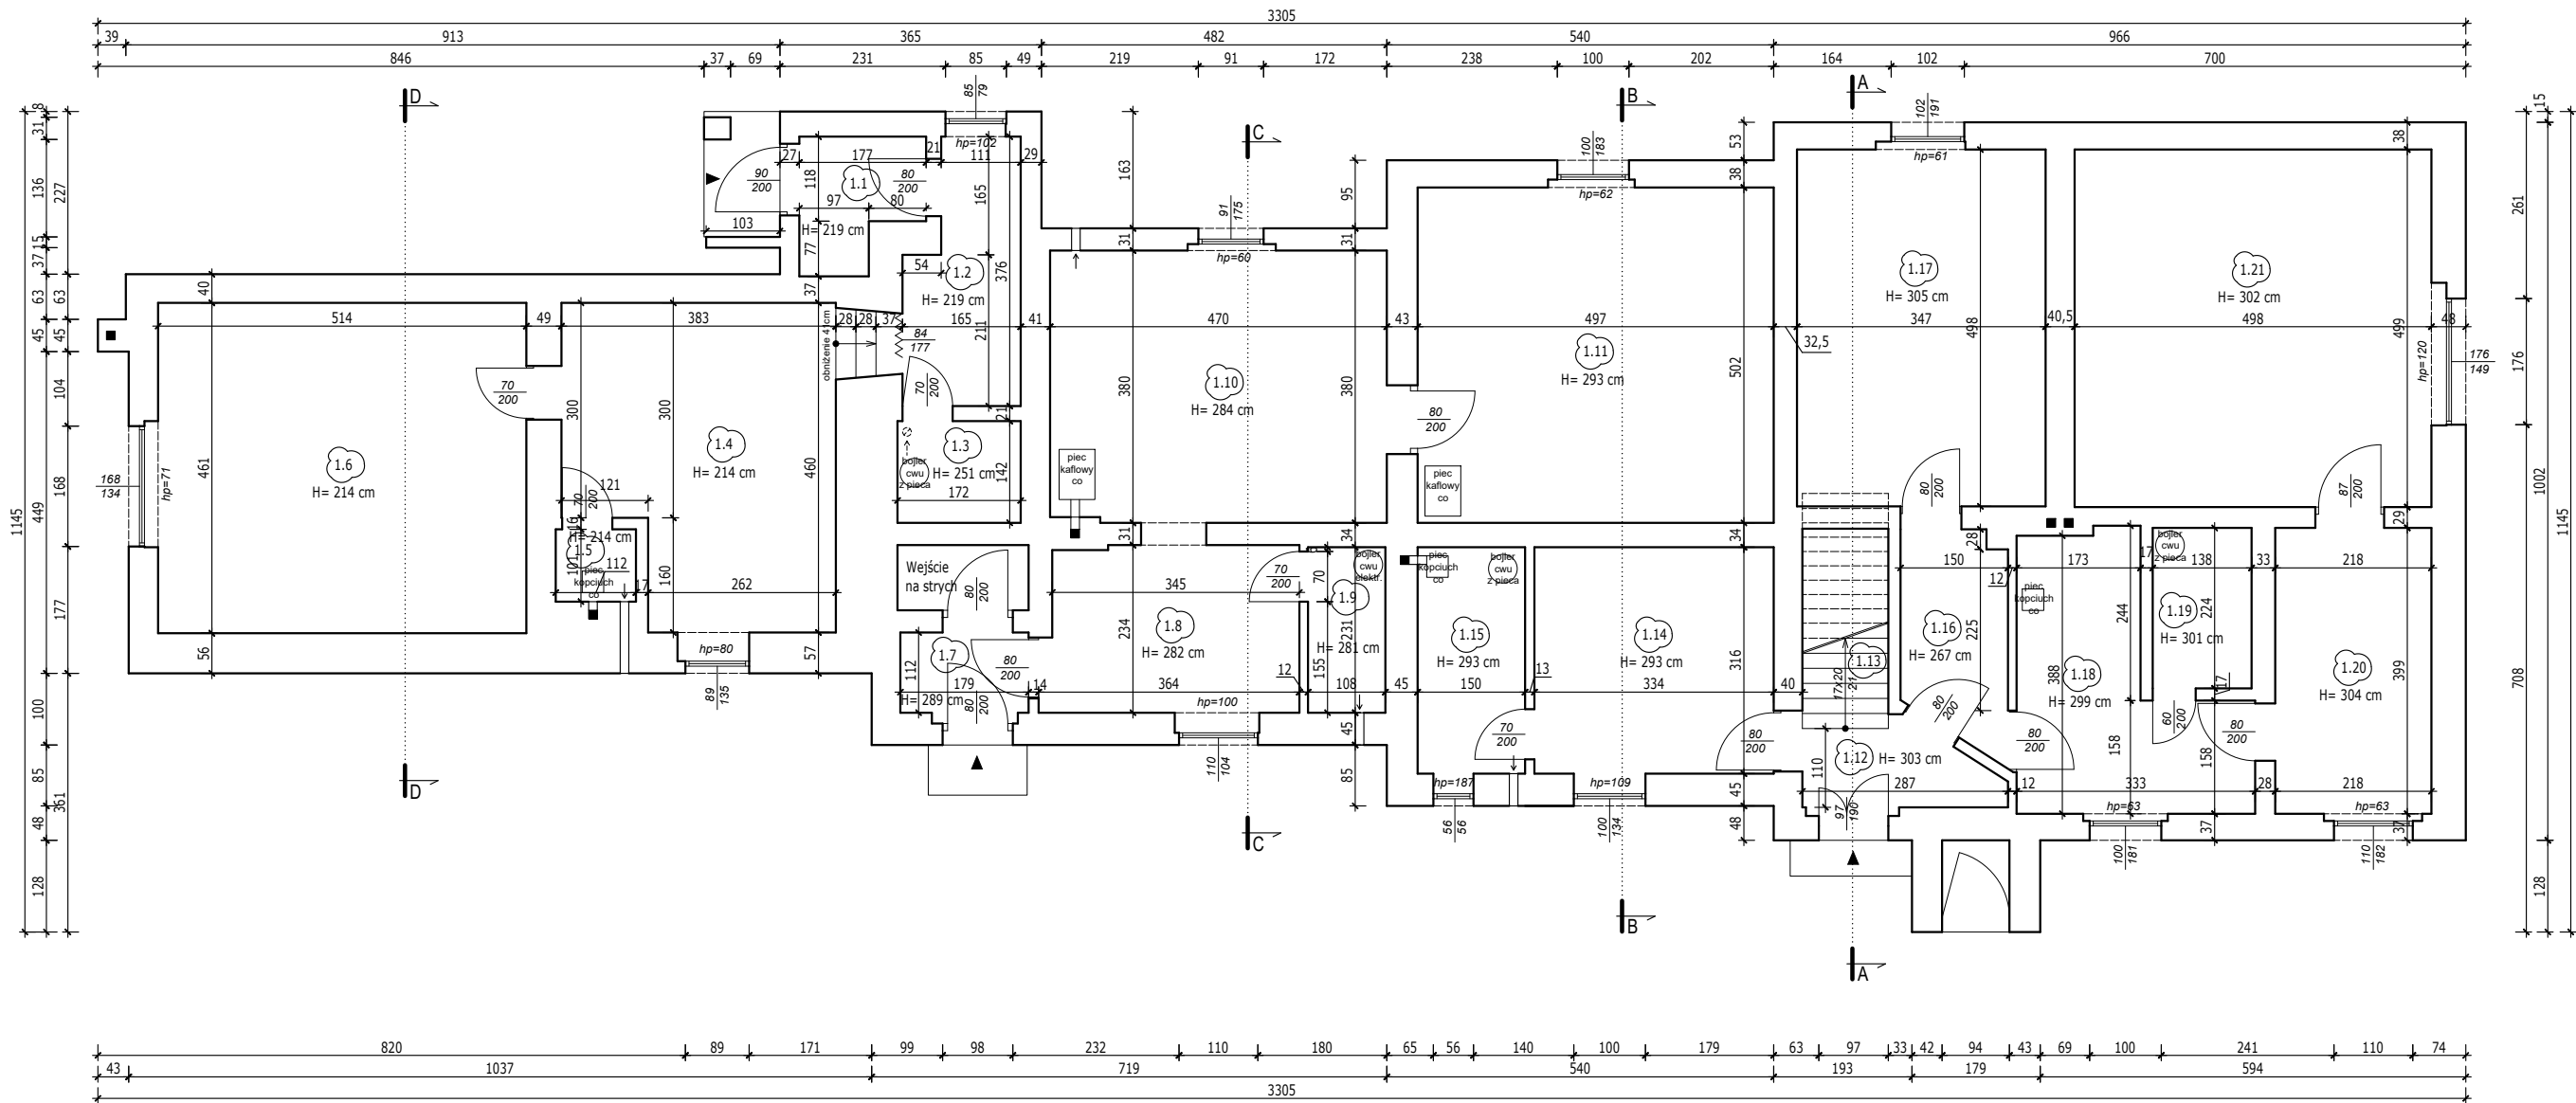

ZESTAWIENIE POMIESZCZEŃ PARTERU - lokal nr 1			
Nr	POMIESZCZENIE	POW. UŻYTKOWA [m²]	POW. PODŁOGI [m²]
1.1	WIATROŁAP	1.42	2.84
1.2	KUCHNIA	2.66	5.31
1.3	ŁAZIENKA	2.44	2.44
1.4	POKÓJ	7.84	15.68
1.5	KOTŁOWNIA	0.57	1.13
1.6	POKÓJ	11.85	23.70
RAZEM		26.78	51.10

ZESTAWIENIE POMIESZCZEŃ PARTERU - lokal nr 2			
Nr	POMIESZCZENIE	POW. UŻYTKOWA [m²]	POW. PODŁOGI [m²]
1.7	WIATROŁAP	2.00	2.00
1.8	KUCHNIA	8.22	8.22
1.9	ŁAZIENKA	2.49	2.49
1.10	POKÓJ	17.80	17.80
1.11	POKÓJ	23.26	23.26
RAZEM		53.77	53.77

ZESTAWIENIE POMIESZCZEŃ PARTERU - część wspólna			
Nr	POMIESZCZENIE	POW. UŻYTKOWA [m²]	POW. PODŁOGI [m²]
1.12	WIATROŁAP	2.80	2.80
1.13	SCHODY	1.26	1.26
RAZEM		4.06	4.06

ZESTAWIENIE POMIESZCZEŃ PARTERU - lokal nr 3			
Nr	POMIESZCZENIE	POW. UŻYTKOWA [m²]	POW. PODŁOGI [m²]
1.14	POKÓJ Z ANEKSEM KUCHENNYM	10.55	10.55
1.15	ŁAZIENKA	4.74	4.74
RAZEM		15.29	15.29

ZESTAWIENIE POMIESZCZEŃ PARTERU - lokal nr 4			
Nr	POMIESZCZENIE	POW. UŻYTKOWA [m²]	POW. PODŁOGI [m²]
1.16	KORYTARZ	4.21	4.21
1.17	POKÓJ	17.28	17.28
1.18	KUCHNIA	9.33	9.33
1.19	ŁAZIENKA	3.09	3.09
1.20	POKÓJ	8.70	8.70
1.21	POKÓJ	24.85	24.85
RAZEM		67.46	67.46

RENOWO Piotr Piątek piotr.renovo@gmail.com 604-42-72-74		
INWESTOR		
Gmina Kruszwica ul. Nadgoplańska 4 88-150 Kruszwica		
NAZWA INWESTYCJI		
Modernizacja energetyczna budynków mieszkalnych w zabudowie szeregowej zlokalizowanych przy ul. Nadgoplańskiej 9 w Kruszwicy		
INWENTARYZOWAŁ		PODPIS
<u>mgr inż. Piotr Piątek</u>		
1:100 SKALA	14/03/2025 DATA	I1 NR RYS.
RZUT PARTERU - inwentaryzacja		
TYTUŁ RYS.		