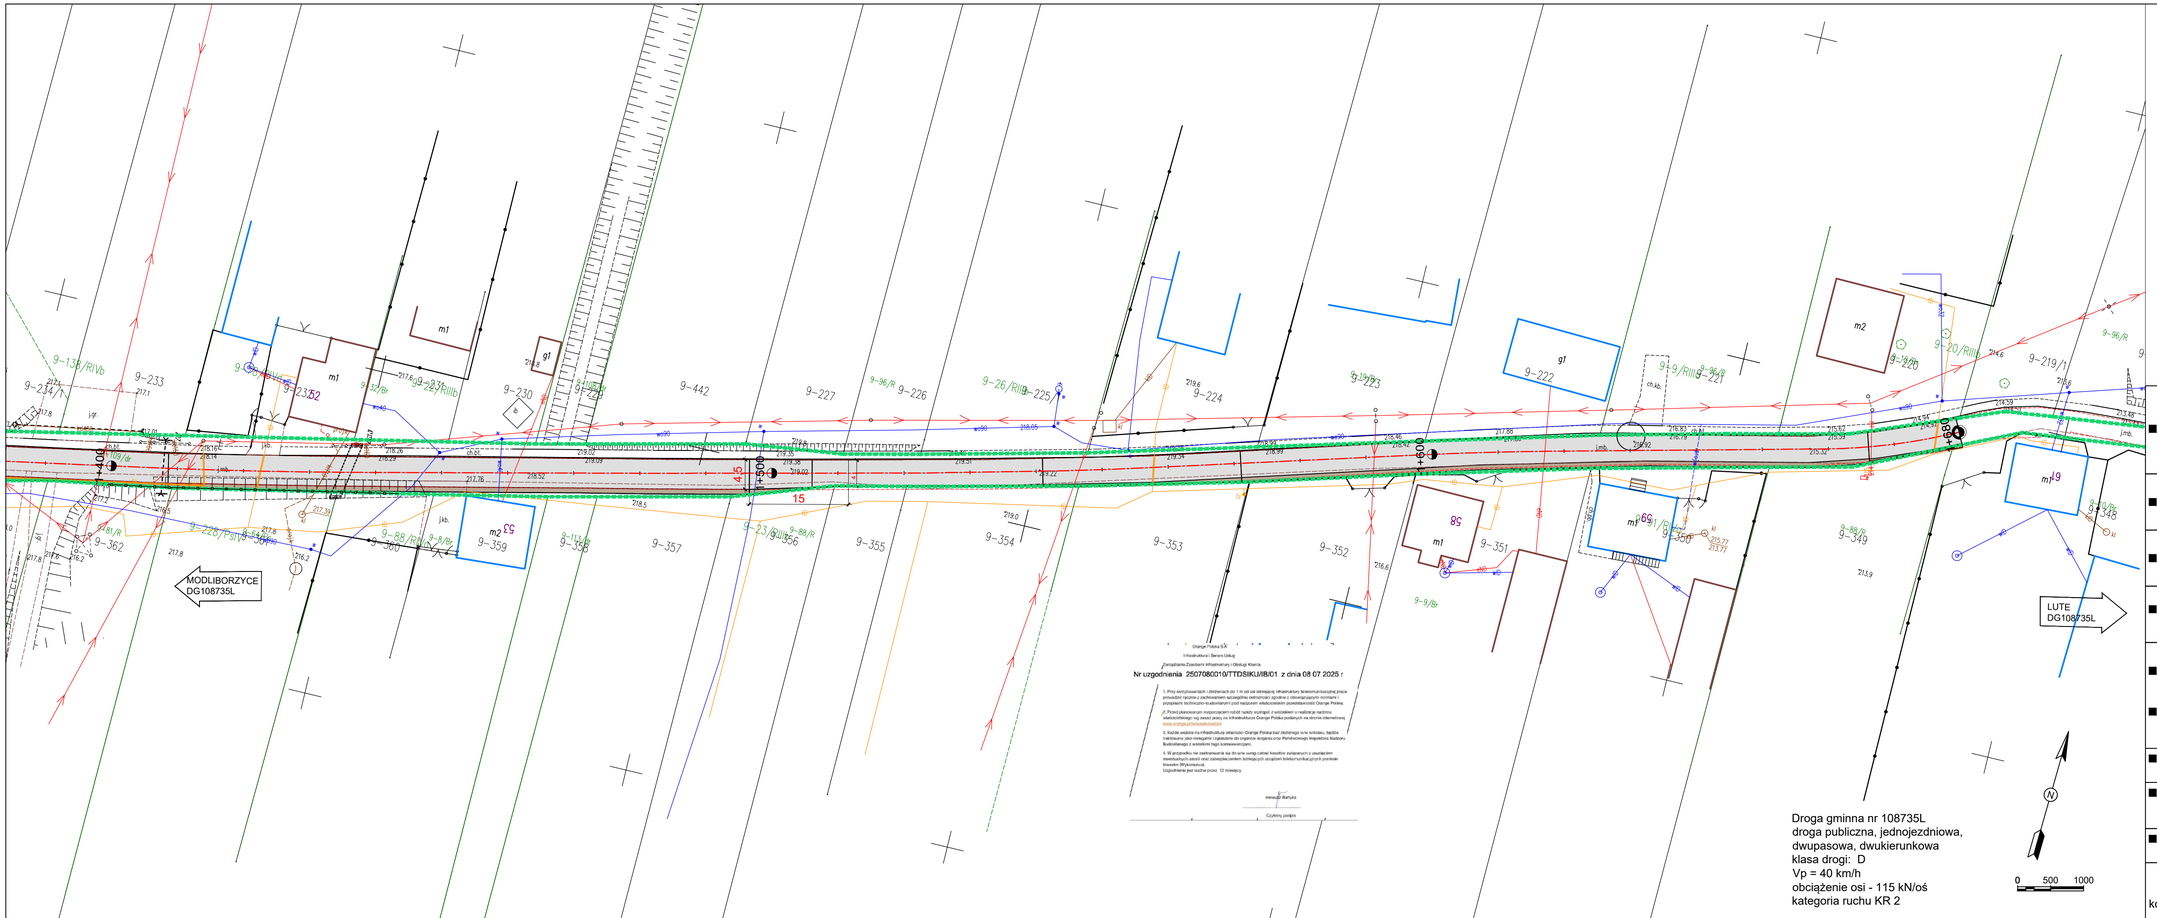

Droga gminna nr 108735L
droga publiczna, jednojezdniowa,
dwupasowa, dwukierunkowa
klasa drogi: D
Vp = 40 km/h
obciążenie osi - 115 kN/oś
kategoria ruchu KR 2

0 500 1000

■ legenda

Projektowane elementy zagospodarowania:

Branża drogowa:

granica pasa drogowego

jezdnia drogi gminnej z mieszanek mineralno-asfaltowych

pobocze gruntowe

Branża teletechniczna:

Proj. rura osłonowa dwudzielna arot Ø160

■ pracownia:	**PWN BUDOWNICTWO WALDEMAR ŁACEK** **ul.Gęsia 21/28, 20-719 Lublin** **tel. 667-917-314** **NIP 918-199-72-71**		
■ projekt:	**PRZEBUDOWA DROGI GMINNEJ NR 108735L MODLIBORZYCE - LUTE OD KM 1+110 DO KM 1+680**		
■ adres inwestycji:	WOJEWÓDZTWO LUBELSKIE, POWIAT JANOWSKI, GMINA MODLIBORZYCE OBRĘB LUTE		
■ inwestor:	GMINA MODLIBORZYCE UL. PIŁSUDSKIEGO 63 23-310 MODLIBORZYCE		
■ projektował: ■ sprawdził:	mgr inż. JOLANTA ADAMCZAK spec. inżynieria drogowa LUB/0210/POOD/08 mgr inż. WALDEMAR ŁACEK spec. inżynieria drogowa LUB/0016/PWBD/15		
■ branża: PZT	■ stadium: PB	■ skala: 1:500	
■ nazwa rysunku:	**PROJEKT ZAGOSPODAROWANIA TERENU**		
■ data: lipiec 2025	■ nr rysunku: PB-PZT-02.02	■ arkusz: 2/2	■ rev.: 0

Kopiowanie niniejszego rysunku w całości lub jego części jakąkolwiek techniką oraz udostępnianie osobom trzecim, a w szczególności konkurencji bez pisemnej zgody PWN BUDOWNICTWO Waldemar Łacek jest zabronione.