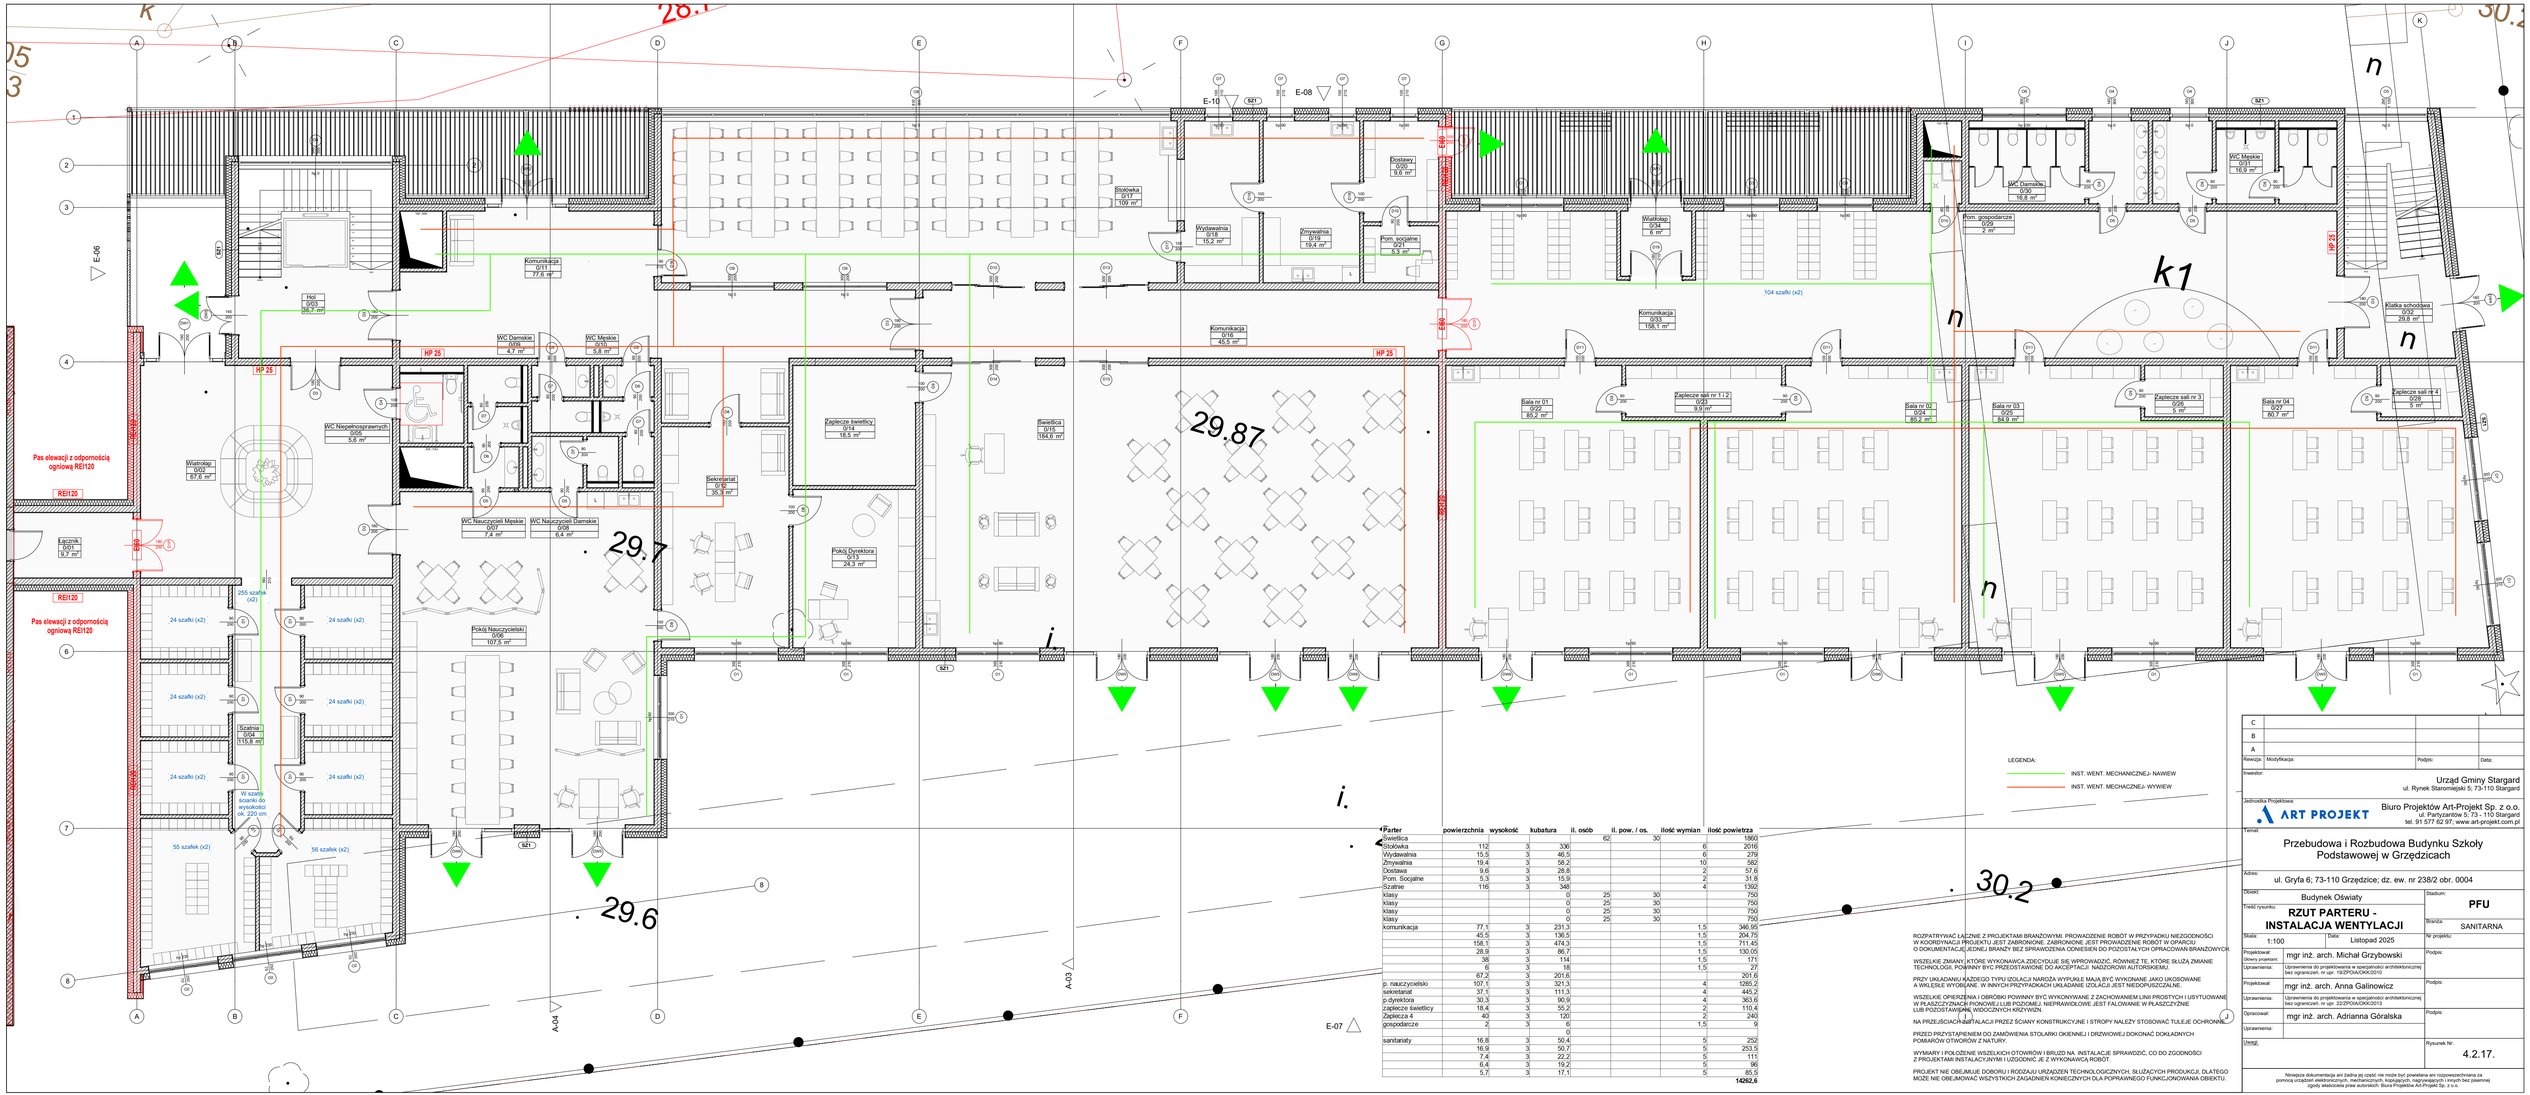

Parter	powierzchnia	wysokość	kubatura	il. osób	il. pow. / os.	ilość wymian	ilość powietrza
Świetlica				62	30		1860
Stołówka	112	3	336			6	2016
Wydawalnia	15,5	3	46,5			6	279
Zmywalnia	19,4	3	58,2			10	582
Dostawa	9,6	3	28,8			2	57,6
Pom. Socjalne	5,3	3	15,9			2	31,8
Szatnie	116	3	348			4	1392
klasy			0	25	30		750
klasy			0	25	30		750
klasy			0	25	30		750
klasy			0	25	30		750
komunikacja	77,1	3	231,3			1,5	346,95
	45,5	3	136,5			1,5	204,75
	158,1	3	474,3			1,5	711,45
	28,9	3	86,7			1,5	130,05
	38	3	114			1,5	171
	6	3	18			1,5	27
	67,2	3	201,6				201,6
p. nauczycielski	107,1	3	321,3			4	1285,2
sekretariat	37,1	3	111,3			4	445,2
p.dyrektora	30,3	3	90,9			4	363,6
zaplecze świetlicy	18,4	3	55,2			2	110,4
Zaplecza 4	40	3	120			2	240
gospodarcze	2	3	6			1,5	9
			0				
sanitariaty	16,8	3	50,4			5	252
	16,9	3	50,7			5	253,5
	7,4	3	22,2			5	111
	6,4	3	19,2			5	96
	5,7	3	17,1			5	85,5
							14262,6

ROZPATRYWAĆ ŁĄCZNIE Z PROJEKTAMI BRANŻOWYMI. PROWADZENIE ROBÓT W PRZYPADKU NIEZGODNOŚCI W KOORDYNACJI PROJEKTU JEST ZABRONIONE. ZABRONIONE JEST PROWADZENIE ROBÓT W OPARCIU O DOKUMENTACJĘ JEDNEJ BRANŻY BEZ SPRAWDZENIA ODNIESIEŃ DO POZOSTAŁYCH OPRACOWAŃ BRANŻOWYCH.

WSZELKIE ZMIANY, KTÓRE WYKONAWCA ZDECYDUJE SIĘ WPROWADZIĆ, RÓWNIEŻ TE, KTÓRE SŁUŻĄ ZMIANIE TECHNOLOGII, POWINNY BYĆ PRZEDSTAWIONE DO AKCEPTACJI NADZORU AUTORSKIEGO.

PRZY UKŁADANIU NIŻEJ/EGO TYPU IZOLACJI NARÓŻA WYPUKŁE MAJĄ BYĆ WYKONANE JAKO UKOSOWANE A WKLĘŚLE WYOBLEANE. W INNYCH PRZYPADKACH UKŁADANIE IZOLACJI JEST NIEDOPUSZCZALNE.

WSZELKIE OPIERZENIA I OBRÓBKI POWINNY BYĆ WYKONYWANE Z ZACHOWANIEM LINII PROSTYCH I USYTUOWANE W PŁASZCZYŹNACH PIONOWEJ LUB POZIOMEJ. NIEPRAWIDŁOWE JEST FALOWANIE W PŁASZCZYŹNIE LUB POZOSTAWIANIE WIDOCZNYCH KRZYWIZN.

NA PRZEJŚCIACH INSTALACJI PRZEZ ŚCIANY KONSTRUKCYJNE I STROPY NALEŻY STOSOWAĆ TULEJE OCHRONNE.

PRZED PRZYSTĄPIENIEM DO ZAMÓWIENIA STOLARKI OKIENNEJ I DRZWIOWEJ DOKONAĆ DOKŁADNYCH POMIARÓW OTWORÓW Z NATURY.

WYMIARY I POŁOŻENIE WSZELKICH OTWORÓW I BRUZD NA INSTALACJE SPRAWDZIĆ, CO DO ZGODNOŚCI Z PROJEKTAMI INSTALACYJNYMI I UZGODNIĆ JE Z WYKONAWCĄ ROBÓT.

PROJEKT NIE OBEJMUJE DOBORU I RODZAJU URZĄDZEŃ TECHNOLOGICZNYCH, SŁUŻĄCYCH PRODUKCJI. DLATEGO MOŻE NIE OBEJMOWAĆ WSZYSTKICH ZAGADNIEŃ KONIECZNYCH DLA POPRAWNEGO FUNKCJONOWANIA OBIEKTU.

C				
B				
A				
Rewizja:	Modyfikacja:		Podpis:	Data:

Inwestor:
Urząd Gminy Stargard
ul. Rynek Staromiejski 5; 73-110 Stargard

Jednostka Projektowa:
ART PROJEKT
Biuro Projektów Art-Projekt Sp. z o.o.
ul. Partyzantów 5; 73 - 110 Stargard
tel. 91 577 62 97; www.art-projekt.com.pl

Temat:
Przebudowa i Rozbudowa Budynku Szkoły Podstawowej w Grzędzicach

Adres:
ul. Gryfa 6; 73-110 Grzędzice; dz. ew. nr 238/2 obr. 0004

Obiekt: Budynek Oświaty
Stadium: PFU

Treść rysunku:
RZUT PARTERU - INSTALACJA WENTYLACJI
Branża: SANITARNA

Skala: 1:100
Data: Listopad 2025
Nr projektu:

Projektował: mgr inż. arch. Michał Grzybowski
Podpis:
Główny projektant:
Uprawnienia: Uprawnienia do projektowania w specjalności architektonicznej bez ograniczeń, nr upr. 19/ZPOIiA/OKK/2010

Projektował: mgr inż. arch. Anna Galinowicz
Podpis:
Uprawnienia: Uprawnienia do projektowania w specjalności architektonicznej bez ograniczeń, nr upr. 222/POIiA/OKK/2013

Opracował: mgr inż. arch. Adrianna Góralska
Podpis:
Uprawnienia:

Uwagi:
Rysunek Nr: 4.2.17.

Niniejsza dokumentacja jest żadna jej część nie może być powielana ani rozpowszechniana za pomocą urządzeń elektronicznych, mechanicznych, kopiujących, nagrywających i innych bez pisemnej zgody właściciela praw autorskich: Biura Projektów Art-Projekt Sp. z o.o.