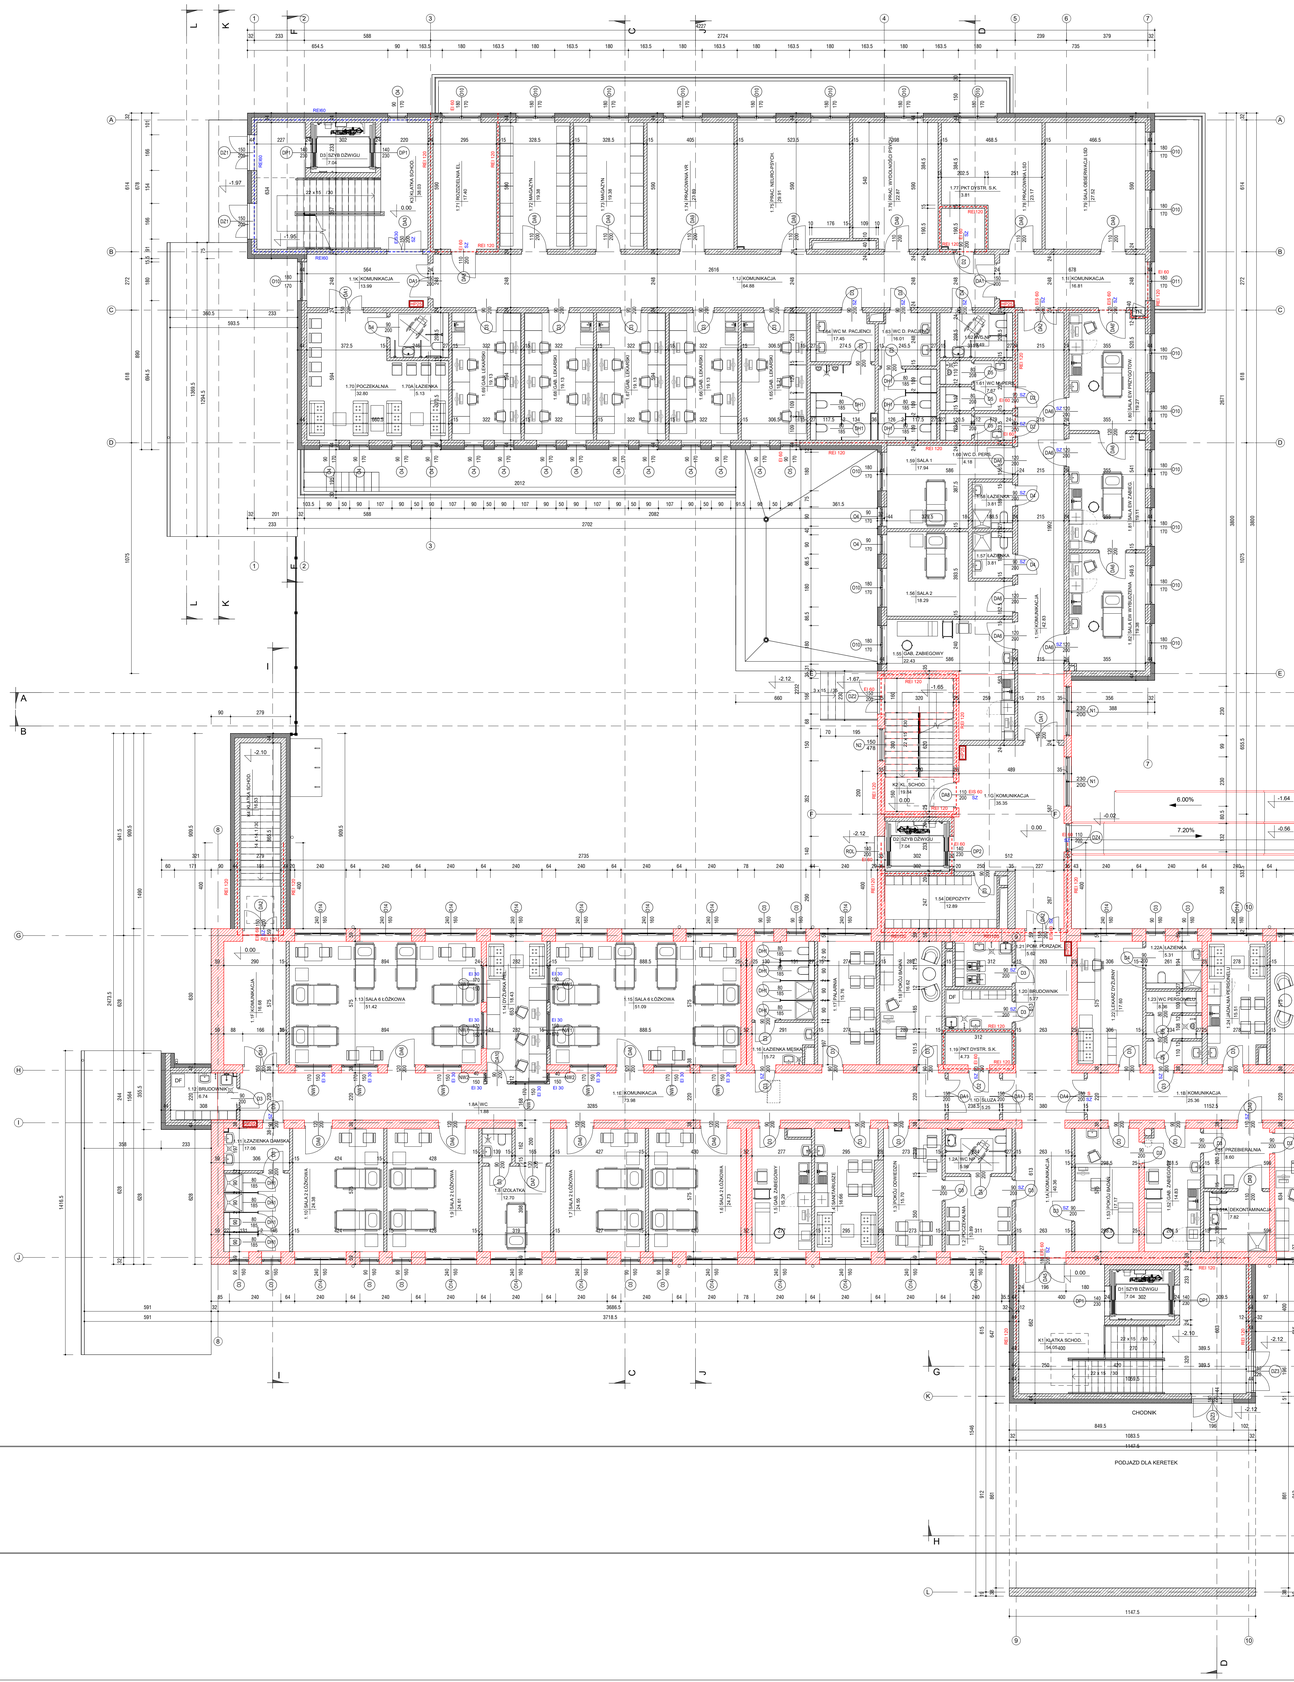

ZESTAWIENIE POMIESZCZEŃ - PARTER PRZEBUDOWA		
Numer	NAZWA	POW.
1.1A	KOMUNIKACJA	46.56
1.1B	KOMUNIKACJA	25.30
1.1C	KOMUNIKACJA	81.21
1.1D	KOMUNIKACJA	13.99
1.1E	KOMUNIKACJA	73.98
1.1F	KOMUNIKACJA	16.33
1.1G	KOMUNIKACJA	39.06
1.2	POCZEKALNIA	32.80
1.2A	WC-kp	5.86
1.3	POKÓJ DOWOŻCÓW	15.72
1.4	GAB. ZABIEGOWY	10.86
1.5	SALA 1-ŁÓŻKOWA	24.73
1.6	SALA 1-ŁÓŻKOWA	24.03
1.7	SALA 1-ŁÓŻKOWA	24.03
1.8	ŁAZIENKA	10.62
1.9	SALA 1-ŁÓŻKOWA	24.61
1.10	SALA 1-ŁÓŻKOWA	24.58
1.11	ŁAZIENKA ŻABSKA	17.06
1.12	SPŁUCZKOWA	8.74
1.13	SALA 6-ŁÓŻKOWA	51.42
1.14	SALA 1-ŁÓŻKOWA	24.37
1.15	SALA 6-ŁÓŻKOWA	51.09
1.16	ŁAZIENKA MĘSKA	15.35
1.17	PALARNIA	15.75
1.18	POKÓJ BADAŃ	16.80
1.19	PKT.OYSTR. S.K.	4.73
1.20	BRUDOWNIK	5.77
1.21	WC PERSONELU	1.60
1.22	GAB.FIZJOTERAPII	17.62
1.22A	ŁAZIENKA	5.39
1.23	WC PERSONELU	6.42
1.24	ADAPTACJA PERSONELU	15.01
1.25	POKÓJ BADAŃ	16.80
1.26	SALA 1-ŁÓŻKOWA	28.41
1.27	ŁAZIENKA	4.16
1.28	ŁAZIENKA	4.16
1.29	SALA 3-ŁÓŻKOWA	38.35
1.30	SPŁUKA PIEL.	16.05
1.31	SALA 3-ŁÓŻKOWA	29.12
1.32	ŁAZIENKA	3.79
1.33	ŁAZIENKA	3.79
1.34	SALA 3-ŁÓŻKOWA	29.27
1.35	ŁAZIENKA	4.16
1.36	SALA 3-ŁÓŻKOWA	32.43
1.37	SALA TERAPII GRUPOWEJ	44.69
1.38	SPŁUKA	16.05
1.39	SALA 3-ŁÓŻKOWA	29.56
1.40	ŁAZIENKA	4.03
1.41	SALA 3-ŁÓŻKOWA	29.09
1.42	ŁAZIENKA	3.96
1.43	ŁAZIENKA	3.96
1.44	SALA 3-ŁÓŻKOWA	29.09
1.45	ŁAZIENKA	3.96
1.46	SALA 3-ŁÓŻKOWA	28.80
1.47	GAB. PSYCHIATRY	16.64
1.48	GAB. ZABIEGOWY	22.43
1.49	ŁAZIENKA	3.39
1.49	SALA 1-ŁÓŻKOWA	28.03
1.50	POKÓJ BADAŃ	14.72
1.51	PRZEBIERALNIA	8.60
1.51A	DEKONTAMINACJA	7.82
1.52	GAB. ZABIEGOWY	14.65
1.53	GAB. PSYCH.	16.64
1.54	DEPOZYTY	12.89
D1	DŹWIG OSOBOWY	7.04
D2	DŹWIG OSOBOWY	7.04
K1	KLATKA SCHOD.	34.65
K2	KLATKA SCHOD.	34.65
K3	KLATKA SCHOD.	16.50
K4	KLATKA SCHOD.	16.50
K5	KLATKA SCHOD.	33.00
SUMA		1364.58

ZESTAWIENIE POMIESZCZEŃ - PARTER/1 CZĘŚĆ NOWA		
Numer	NAZWA	POW.
1.1A	KOMUNIKACJA	46.56
1.1C	KOMUNIKACJA	18.81
1.1D	KOMUNIKACJA	13.99
1.1E	KOMUNIKACJA	73.98
1.6A	WC	1.96
1.53	GAB. ZABIEGOWY	22.43
1.54	SALA 2	18.29
1.57	ŁAZIENKA	3.91
1.58	ŁAZIENKA	3.91
1.59	SALA 1	17.34
1.60	WC G. PERS.	4.16
1.61	WC MĘSKI	8.65
1.62	WC G. PACJENCI	18.01
1.64	WC M.PACJENCI	17.45
1.65	GAB. LEKARSKI	16.21
1.66	GAB. LEKARSKI	24.58
1.67	GAB. LEKARSKI	16.13
1.68	GAB. LEKARSKI	16.13
1.69	GAB. LEKARSKI	16.13
1.70	POCZEKALNIA	32.80
1.70A	ŁAZIENKA	5.13
1.71	RODZICIELNA EL.	17.40
1.72	MAGAZYN	16.26
1.73	MAGAZYN	19.36
1.74	PRACOWNIA VR	21.89
1.75	PRAC. NEUROLOGII	29.91
1.76	PRAC. PSYCHOLOGICZNO PSYCH.	29.91
1.77	PRACOWNIA EEG	13.61
1.78	PRACOWNIA USG	23.17
1.79	SALA OBSERWACYJNA LED	37.62
1.80	SALA EW.PRZYGOTOW.	16.27
1.81	SALA EW.GIPSU	16.13
1.82	SALA EW.WYBUDZENIA	16.39
D1	DŹWIG OSOBOWY	7.04
K3	KLATKA SCHOD.	34.65
SUMA		681.29

SCHEMAT FUNKCJONALNY SKALA 1 : 500

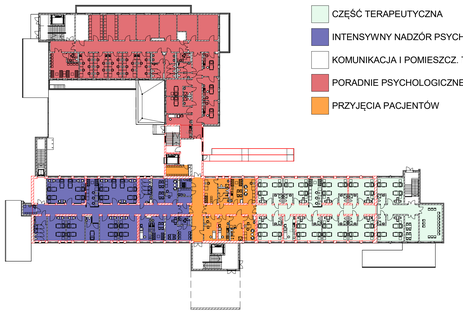

LEGENDA

- CZĘŚĆ TERAPEUTYCZNA
- INTENSYWNY NADZÓR PSYCHIATRYCZNY
- KOMUNIKACJA I POMIESZCZ. TECHNICZNE
- PORADNIE PSYCHOLOGICZNE I GABINETY LEKARSKIE
- PRZYJĘCIA PACJENTÓW

UWAGI PPOŻ:

NA WSZYSTKICH DROGACH EWAKUACYJNYCH STOSOWAĆ WYŁĄCZNIE WYKOŃCZENIE I WYPOSAŻENIE NIEPALNE DOTYCZY: KRZESŁA, SZAFKI, WIESZAKI ITP.

SUFITY PODWIESZONE NALEŻY WYKONAĆ Z MATERIAŁÓW NIEPALNYCH LUB NIEZAPALNYCH, NIEKAPIĄCYCH I NIEODPADAJĄCYCH POD WPŁYWEM OGNIA

SZ - DRZWI Z SAMOZAMYKACZEM:
UWAGA - NA PISEMNU OPISANO TYLKO DRZWI Z SAMOZAMYKACZEM UWARUNKOWANE WYMOGAMI PPOŻ
POZOSTAŁE DRZWI WYPOSAŻONE W SAMOZAMYKACZE WG WYKAZU DRZWI

ŚCIANY ISTNIEJĄCE

ŚCIANY PROJEKTOWANE

WOJEWÓDZKIE PRZEDSIĘBIORSTWO USŁUG INWESTYCYJNYCH
ul. Tadeusza Wyrzykowskiego 3, 06-400 Ciechanów
biuro@wpui.pl
REGON: 130013128, NIP: 5660004573

NAZWA ZAMIERZENIA BUDOWLANEGO:
Budowa nowego budynku z przeznaczeniem na Centrum Zdrowia Psychicznego wraz z wyposażeniem oraz przebudowa Kliniki Psychiatrii, Stresu Bojowego i Psychotraumatologii WIM PIB

INWESTOR:
WOJSKOWY INSTYTUT MEDYCZNY
PAŃSTWOWY INSTYTUT BADAWCZY

LOKALIZACJA ZAMIERZENIA BUDOWLANEGO:
ul. Szaserów 128, 04-141 Warszawa, część dz.ew. nr 8/4 z obrębu 3-04-03

PROJEKT TECHNICZNY - ARCHITEKTURA

TEMAT RYSUNKU: RZUT PARTERU

DATA: 21.11.2025

PROJEKTANT
mgr inż. arch. Andrzej Tromski
nr upr. MA/136/08 w spec. arch. bez ograniczeń

PROJEKTANT SPRAWDZAJĄCY
mgr inż. arch. Jacek Jałkowski
nr upr. Ce-76/91 w spec. arch. bez ograniczeń

SKALA: 1:100 ; 1/500

NR RYS: A02