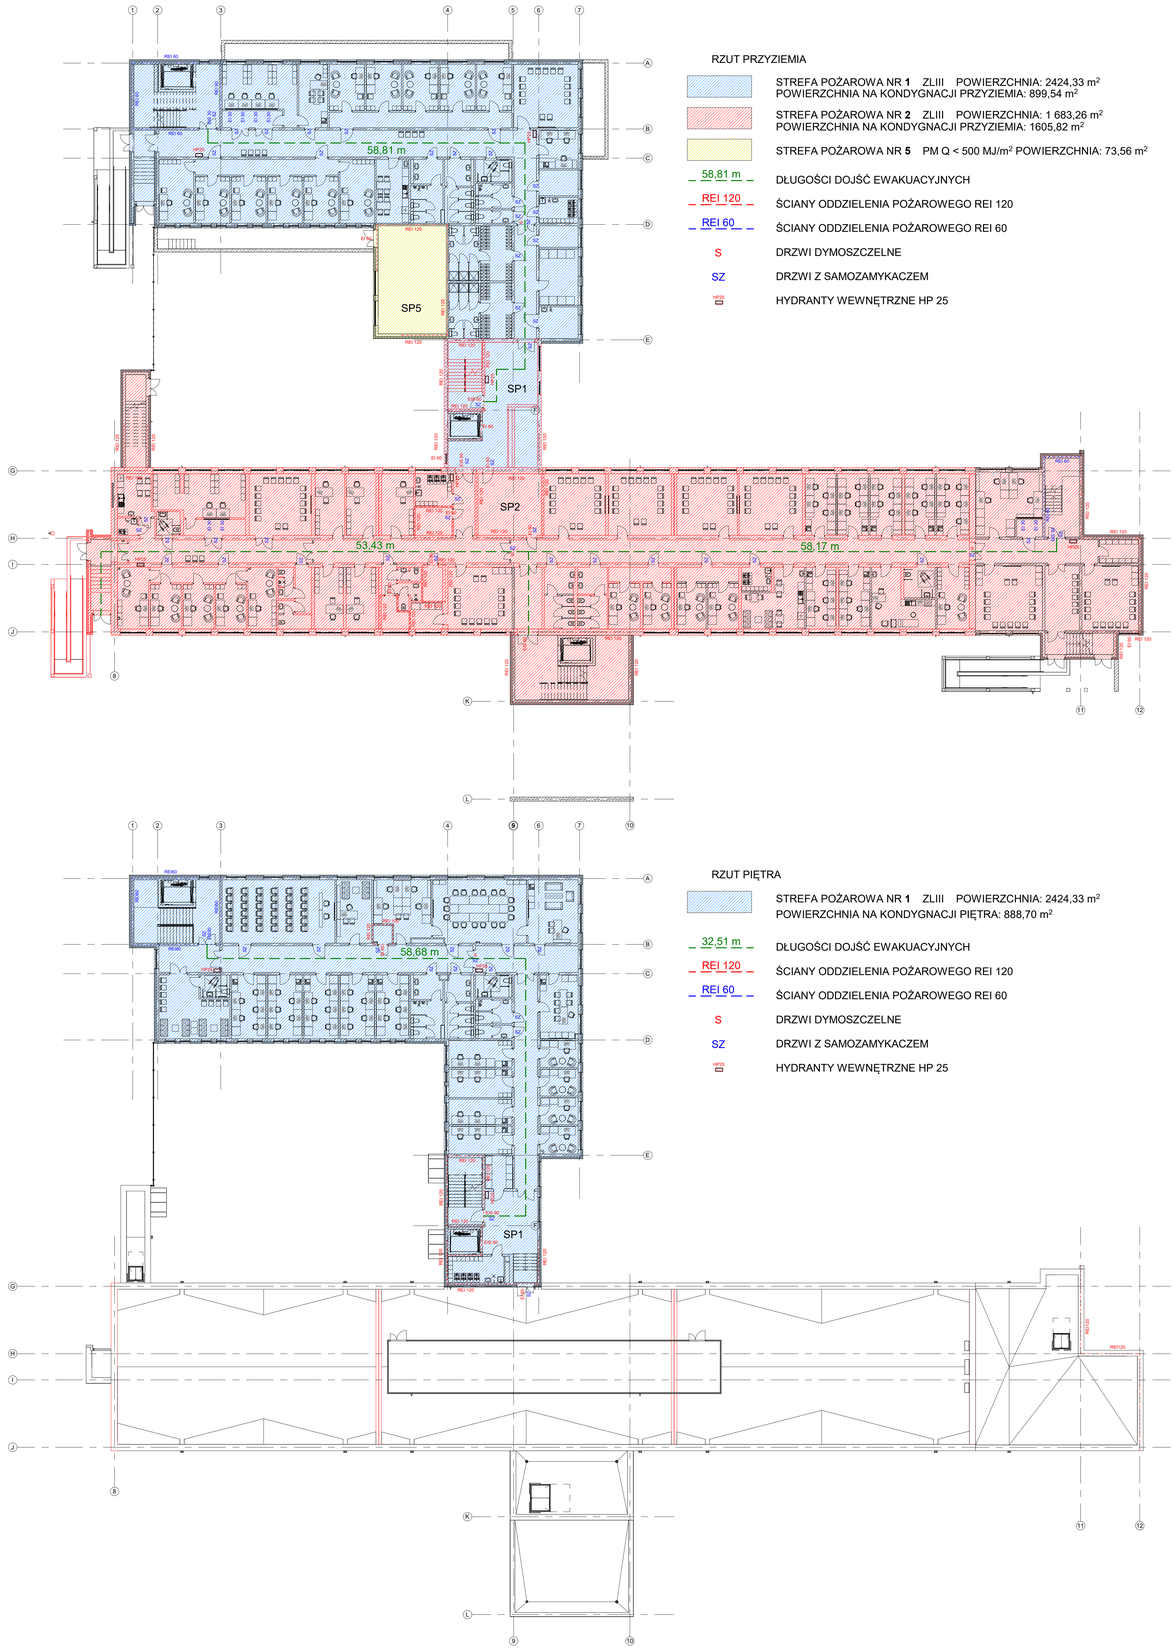

RZUT PRZYZIEMIA

STREFA POŻAROWA NR **1** ZLIII POWIERZCHNIA: 2424,33 m²
POWIERZCHNIA NA KONDYGNACJI PRZYZIEMIA: 899,54 m²

STREFA POŻAROWA NR **2** ZLIII POWIERZCHNIA: 1 683,26 m²
POWIERZCHNIA NA KONDYGNACJI PRZYZIEMIA: 1605,82 m²

STREFA POŻAROWA NR **5** PM Q < 500 MJ/m² POWIERZCHNIA: 73,56 m²

58,81 m — DŁUGOŚCI DOJŚĆ EWAKUACYJNYCH

REI 120 — ŚCIANY ODDZIELENIA POŻAROWEGO REI 120

REI 60 — ŚCIANY ODDZIELENIA POŻAROWEGO REI 60

S — DRZWI DYMOSZCZELNE

SZ — DRZWI Z SAMOZAMYKACZEM

HP25 — HYDRANTY WEWNĘTRZNE HP 25

RZUT PIĘTRA

STREFA POŻAROWA NR **1** ZLIII POWIERZCHNIA: 2424,33 m²
POWIERZCHNIA NA KONDYGNACJI PIĘTRA: 888,70 m²

32,51 m — DŁUGOŚCI DOJŚĆ EWAKUACYJNYCH

REI 120 — ŚCIANY ODDZIELENIA POŻAROWEGO REI 120

REI 60 — ŚCIANY ODDZIELENIA POŻAROWEGO REI 60

S — DRZWI DYMOSZCZELNE

SZ — DRZWI Z SAMOZAMYKACZEM

HP25 — HYDRANTY WEWNĘTRZNE HP 25

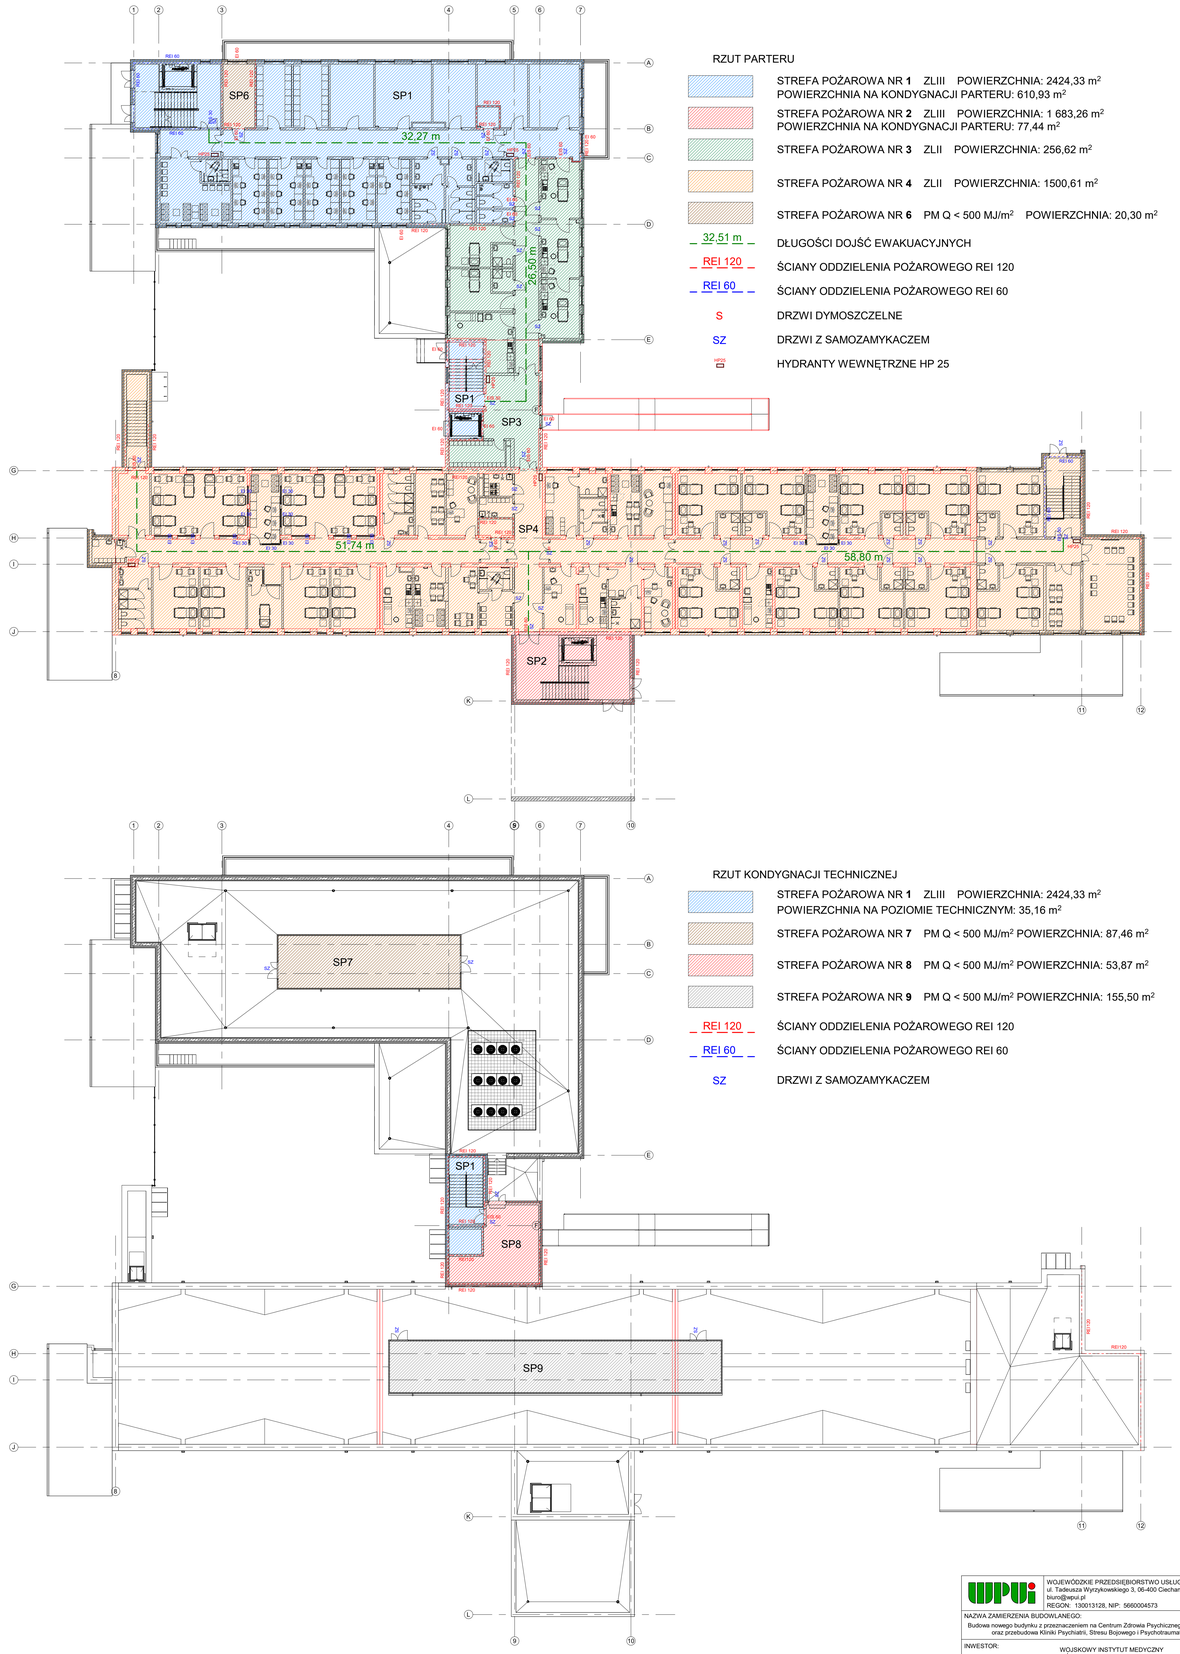

RZUT PARTERU

STREFA POŻAROWA NR **1** ZLIII POWIERZCHNIA: 2424,33 m²
POWIERZCHNIA NA KONDYGNACJI PARTERU: 610,93 m²

STREFA POŻAROWA NR **2** ZLIII POWIERZCHNIA: 1 683,26 m²
POWIERZCHNIA NA KONDYGNACJI PARTERU: 77,44 m²

STREFA POŻAROWA NR **3** ZLII POWIERZCHNIA: 256,62 m²

STREFA POŻAROWA NR **4** ZLII POWIERZCHNIA: 1500,61 m²

STREFA POŻAROWA NR **6** PM Q < 500 MJ/m² POWIERZCHNIA: 20,30 m²

32,51 m — DŁUGOŚCI DOJŚĆ EWAKUACYJNYCH

REI 120 — ŚCIANY ODDZIELENIA POŻAROWEGO REI 120

REI 60 — ŚCIANY ODDZIELENIA POŻAROWEGO REI 60

S — DRZWI DYMOSZCZELNE

SZ — DRZWI Z SAMOZAMYKACZEM

HP25 — HYDRANTY WEWNĘTRZNE HP 25

RZUT KONDYGNACJI TECHNICZNEJ

STREFA POŻAROWA NR **1** ZLIII POWIERZCHNIA: 2424,33 m²
POWIERZCHNIA NA POZIOMIE TECHNICZNYM: 35,16 m²

STREFA POŻAROWA NR **7** PM Q < 500 MJ/m² POWIERZCHNIA: 87,46 m²

STREFA POŻAROWA NR **8** PM Q < 500 MJ/m² POWIERZCHNIA: 53,87 m²

STREFA POŻAROWA NR **9** PM Q < 500 MJ/m² POWIERZCHNIA: 155,50 m²

REI 120 — ŚCIANY ODDZIELENIA POŻAROWEGO REI 120

REI 60 — ŚCIANY ODDZIELENIA POŻAROWEGO REI 60

SZ — DRZWI Z SAMOZAMYKACZEM

WOJEWÓDZKIE PRZEDSIĘBIORSTWO USŁUG INWESTYCYJNYCH
ul. Tadeusza Wyrzykowskiego 3, 06-400 Ciechanów
biuro@wpui.pl
REGON: 130013128, NIP: 5660004573

NAZWA ZAMIERZENIA BUDOWLANEGO:
Budowa nowego budynku z przeznaczeniem na Centrum Zdrowia Psychicznego wraz z wyposażeniem oraz przebudowa Kliniki Psychiatrii, Stresu Bojowego i Psychotraumatologii WIM PIB

INWESTOR:
WOJSKOWY INSTYTUT MEDYCZNY
PAŃSTWOWY INSTYTUT BADAWCZY

LOKALIZACJA ZAMIERZENIA BUDOWLANEGO:
ul. Szaserów 128, 04-141 Warszawa, część dz.ew. nr 8/4 z obrębu 3-04-03

PROJEKT TECHNICZNY - ARCHITEKTURA

DATA: 21.11.2025

TEMAT RYSUNKU: STREFY POŻ. DOJŚCIA EWAK. ŚCIANY ODDZIEL. POŻ.

SKALA: 1 : 200

PROJEKTANT
mgr inż. arch. Andrzej Tromski
nr upr. MA/136/06 w spec. arch. bez ograniczeń

PROJEKTANT SPRAWDZAJĄCY
mgr inż. arch. Jacek Jatkowski
nr upr. Cw-7691 w spec. arch. bez ograniczeń

NR RYS: A10