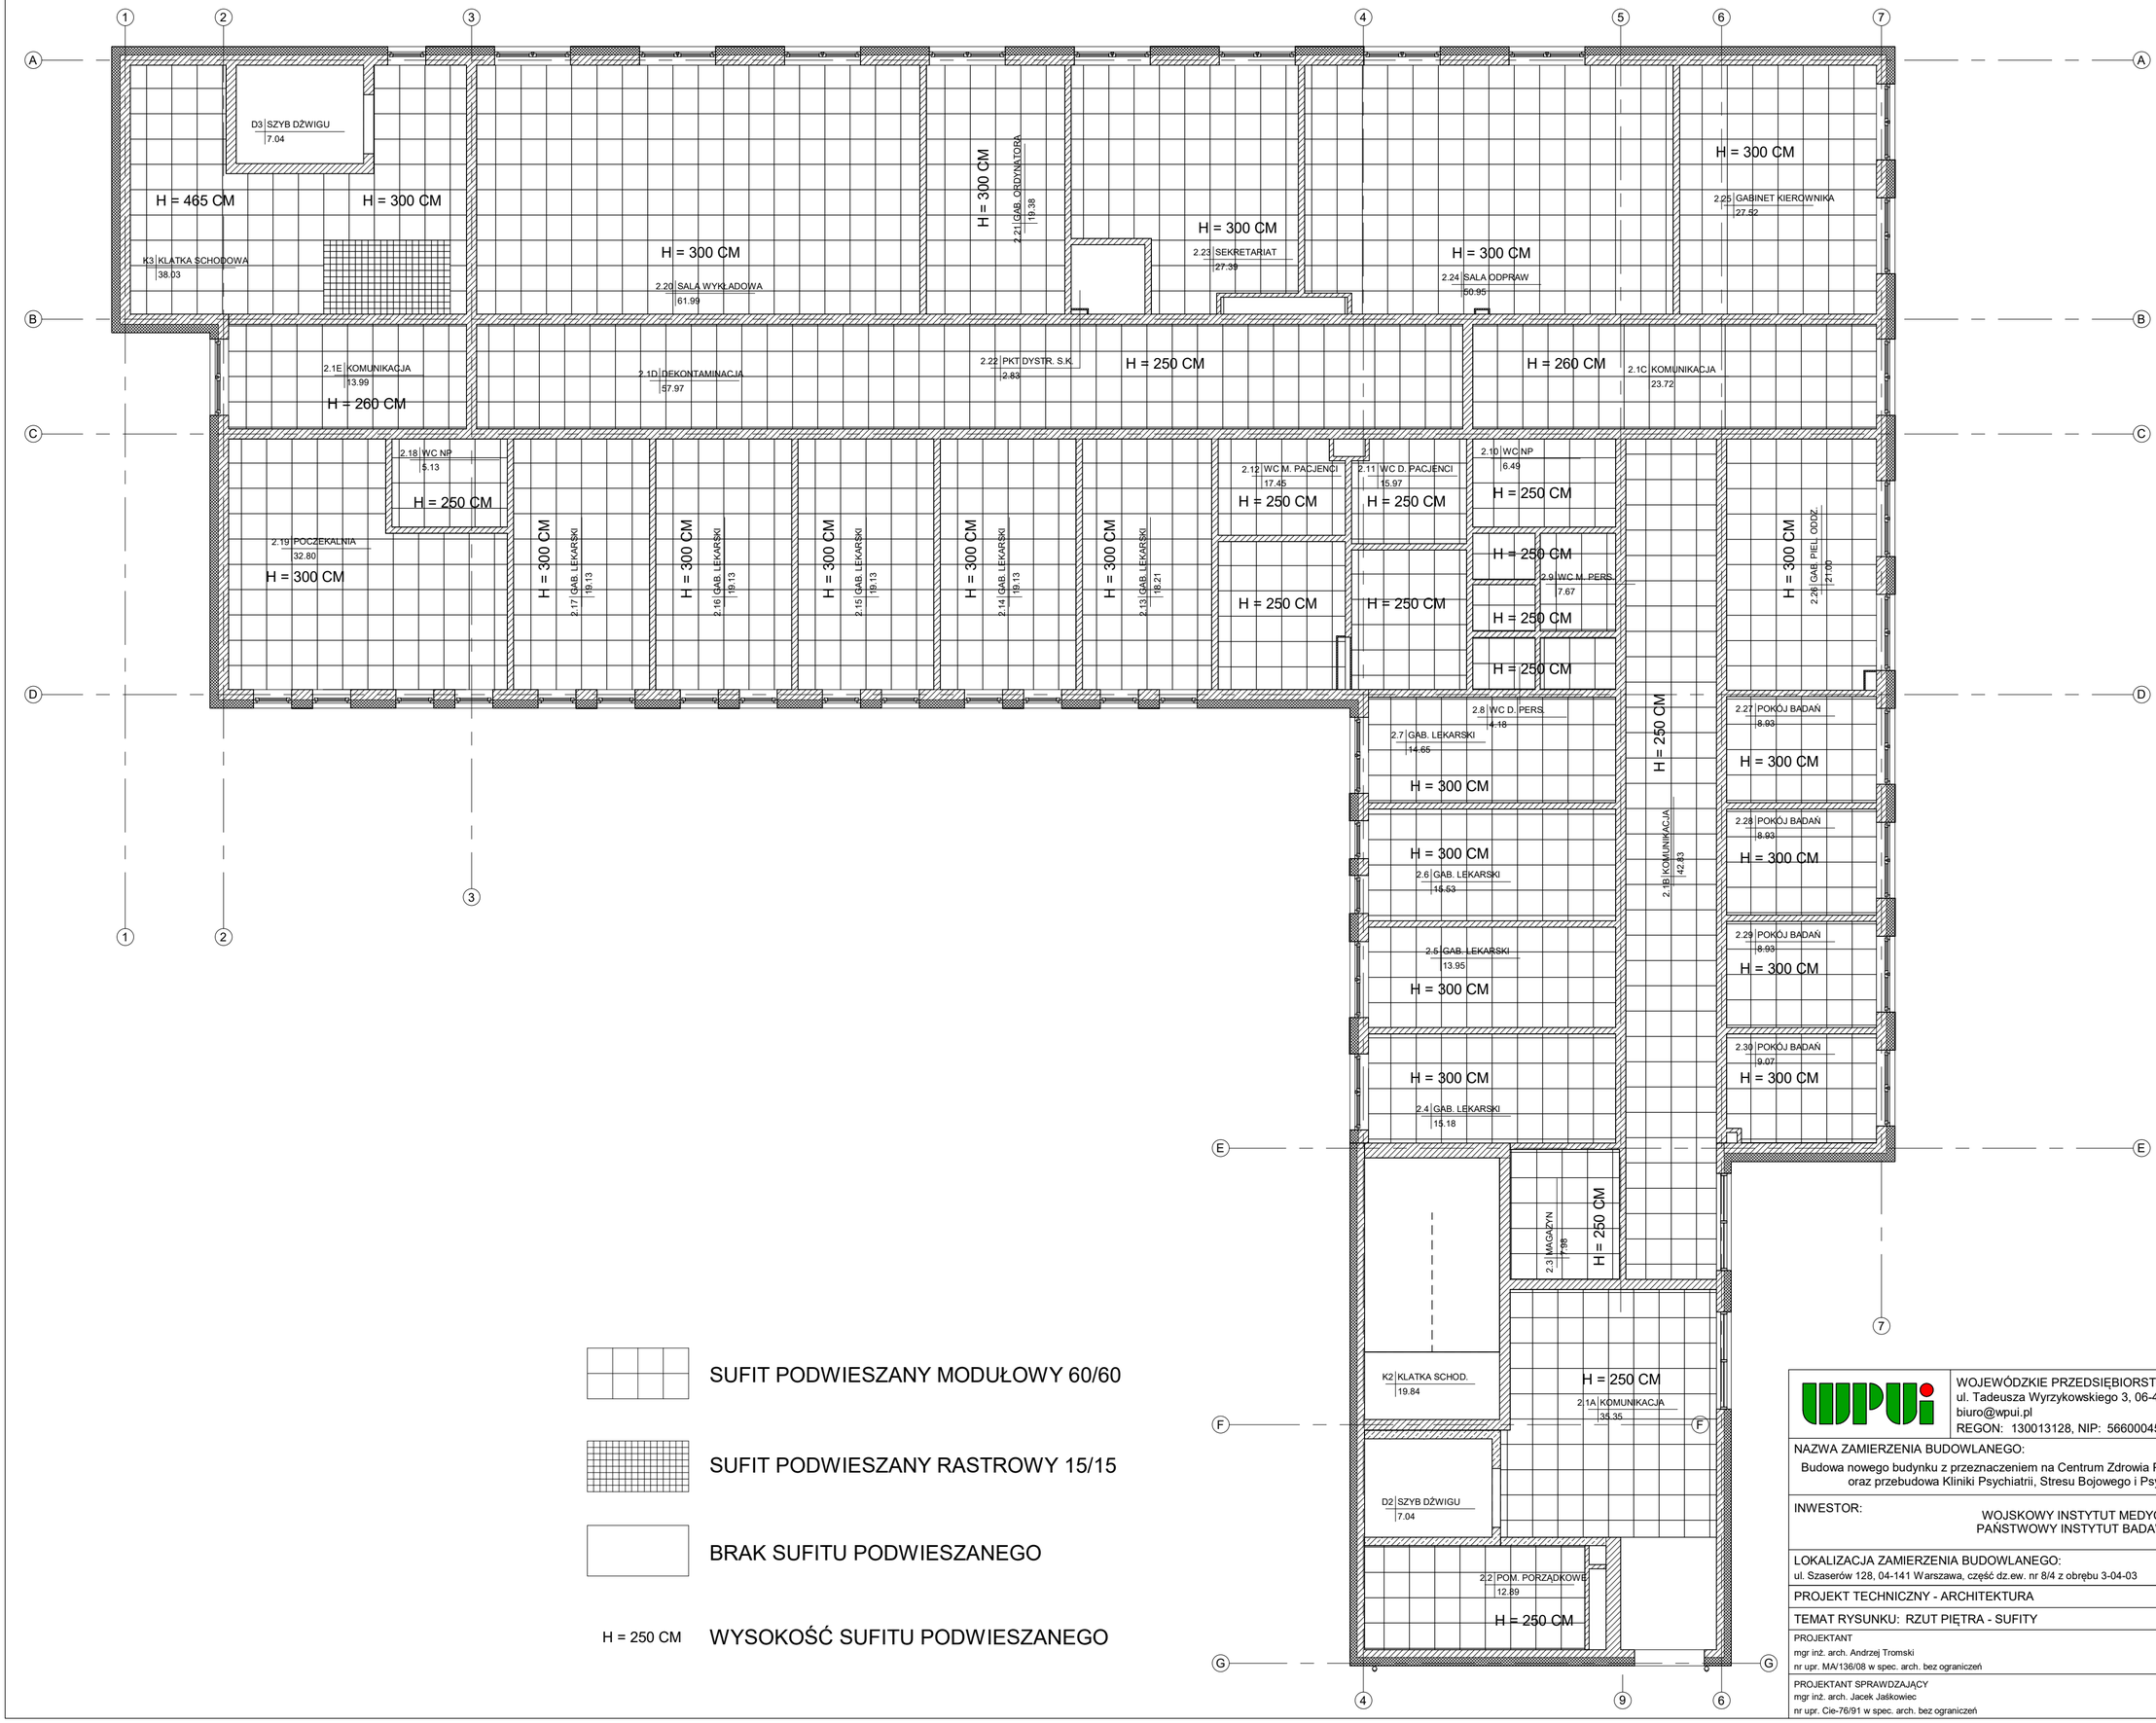

SUFIT PODWIESZANY MODUŁOWY 60/60

SUFIT PODWIESZANY RASTROWY 15/15

BRAK SUFITU PODWIESZANEGO

H = 250 CM WYSOKOŚĆ SUFITU PODWIESZANEGO

WOJEWÓDZKIE PRZEDSIĘBIORSTWO USŁUG INWESTYCYJNYCH
ul. Tadeusza Wyrzykowskiego 3, 06-400 Ciechanów
biuro@wpui.pl
REGON: 130013128, NIP: 5660004573

NAZWA ZAMIERZENIA BUDOWLANEGO:

Budowa nowego budynku z przeznaczeniem na Centrum Zdrowia Psychicznego wraz z wyposażeniem oraz przebudowa Kliniki Psychiatrii, Stresu Bojowego i Psychotraumatologii WIM PIB

INWESTOR:

WOJSKOWY INSTYTUT MEDYCZNY
PAŃSTWOWY INSTYTUT BADAWCZY

LOKALIZACJA ZAMIERZENIA BUDOWLANEGO:

ul. Szaserów 128, 04-141 Warszawa, część dz.ew. nr 8/4 z obrębu 3-04-03

PROJEKT TECHNICZNY - ARCHITEKTURA

TEMAT RYSUNKU: RZUT PIĘTRA - SUFITY

DATA: 21.11.2025

PROJEKTANT
mgr inż. arch. Andrzej Tromski
nr upr. MA/136/08 w spec. arch. bez ograniczeń

SKALA: 1 : 100

PROJEKTANT SPRAWDZAJĄCY
mgr inż. arch. Jacek Jaśkowiec
nr upr. Cie-76/91 w spec. arch. bez ograniczeń

NR RYS: A13