Poz.Ł12 (1.szt.)

Skala 1 : 20

3,86mb

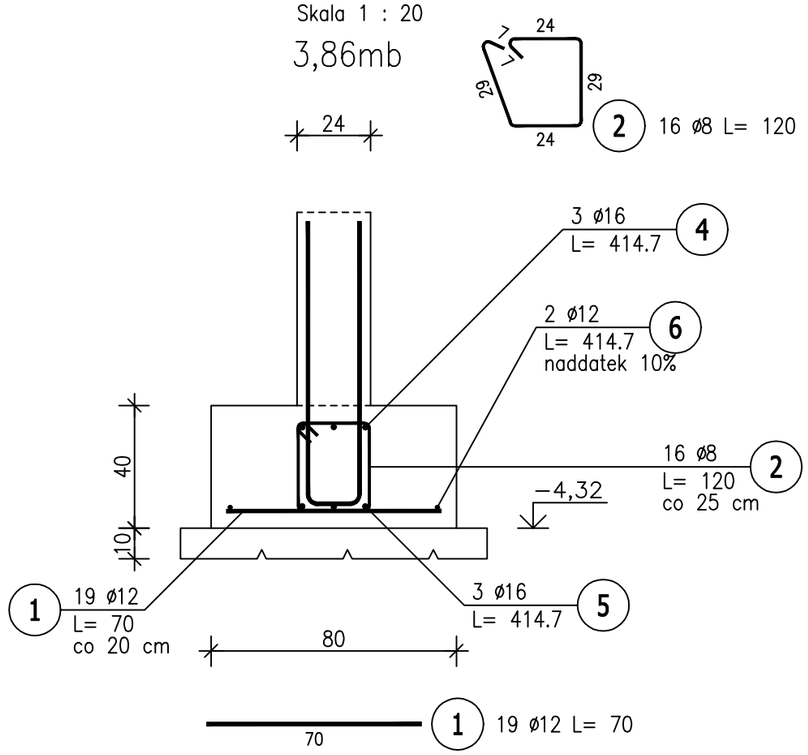

Poz.Ł13 (1.szt.)

Skala 1 : 20

5,90mb

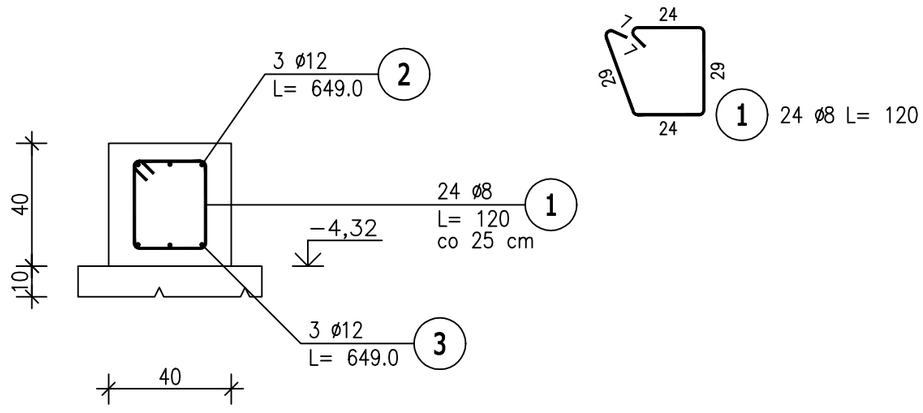

ZESTAWIENIE STALI ZBROJENIOWEJ

POZ.	NR PRĘTA	ø [mm]	DŁUGOŚĆ [m]	ILOŚĆ PRĘTÓW	ILOŚĆ x POZ.	ILOŚĆ RAZEM	DŁ. ŁĄCZNA [m] A–IIIN ø8	DŁ. ŁĄCZNA [m] A–IIIN ø12	DŁ. ŁĄCZNA [m] A–IIIN ø16
Poz. Ł12 – – 1 szt.									
Ł12	1	12	0,700	19	1	19		13,30	
	2	8	1,200	16	1	16	19,20		
	4	16	4,147	3	1	3			12,44
	5	16	4,147	3	1	3			12,44
	6	12	4,147	2	1	2		8,29	
Poz. Ł13 – – 1 szt.									
Ł13	1	8	1,200	24	1	24	28,80		
	2	12	6,490	3	1	3		19,47	
	3	12	6,490	3	1	3		19,47	
DŁUGOŚĆ RAZEM [m]							48,00	60,53	24,88
MASA JEDNOSTKOWA [kg/m]							0,395	0,888	1,578
MASA [kg]							18,96	53,75	39,26
MASA CAŁKOWITA [kg]							111,98		

1) Opis kształtu pręta: PN–EN ISO 3766 (gabarytowo)
2) Opis długości haka: gabarytowy
3) Długość pręta L: suma wymiarów gabarytowych

BETON C30/37
wodoszczelność W8
STAL A-IIIN /B500SP/
klasa expozycji: XC2
KLASA KONSTRUKCJI: S4
OTULINA ZBROJ.-5cm

UWAGI:

1. Pod wszystkimi ławami podkład z chudego betonu C8/10
2. Pręty zbrojenia podłużnego łączyć na zakład 45d
3. Max. w jednym miejscu łączyć 50% zbrojenia podłużnego
4. Dla prętów zbrojenia podłużnego ław uwzględniono dodatki na zakłady +10%
5. nie ujęto w zestawieniu zbrojenia w narożnikach i skrzyżowaniach ław

WOJEWÓDZKIE PRZEDSIĘBIORSTWO USŁUG INWESTYCYJNYCH
ul. Tadeusza Wyrzykowskiego 3, 06-400 Ciechanów
biuro@wpui.pl
REGON: 130013128, NIP: 5660004573

NAZWA ZAMIERZENIA BUDOWLANEGO:
Budowa nowego budynku z przeznaczeniem na Centrum Zdrowia Psychicznego wraz z wyposażeniem oraz przebudowa Kliniki Psychiatrii, Stresu Bojowego i Psychotraumatologii WIM PIB

INWESTOR:
WOJSKOWY INSTYTUT MEDYCZNY
PAŃSTWOWY INSTYTUT BADAWCZY

LOKALIZACJA ZAMIERZENIA BUDOWLANEGO:
ul. Szaserów 128, 04-141 Warszawa, część dz.ew. nr 8/4 z obrębu 3-04-03

PROJEKT TECHNICZNY — BRANŻA KONSTRUKCJA

TEMAT RYSUNKU: PRZEKROJE FUNDAMENTOWE

DATA: 12.2025

PROJEKTANT
mgr inż. Zbigniew Wojciechowski
nr upr. 202/89/OL w spec. konstr. - bud.

SKALA: 1 : 20

PROJEKTANT SPRAWDZAJĄCY
mgr inż. Magdalena Szczygłowska
WAM/0028/POOK/13
spec. konstr.-bud.

NR RYS: K2.10