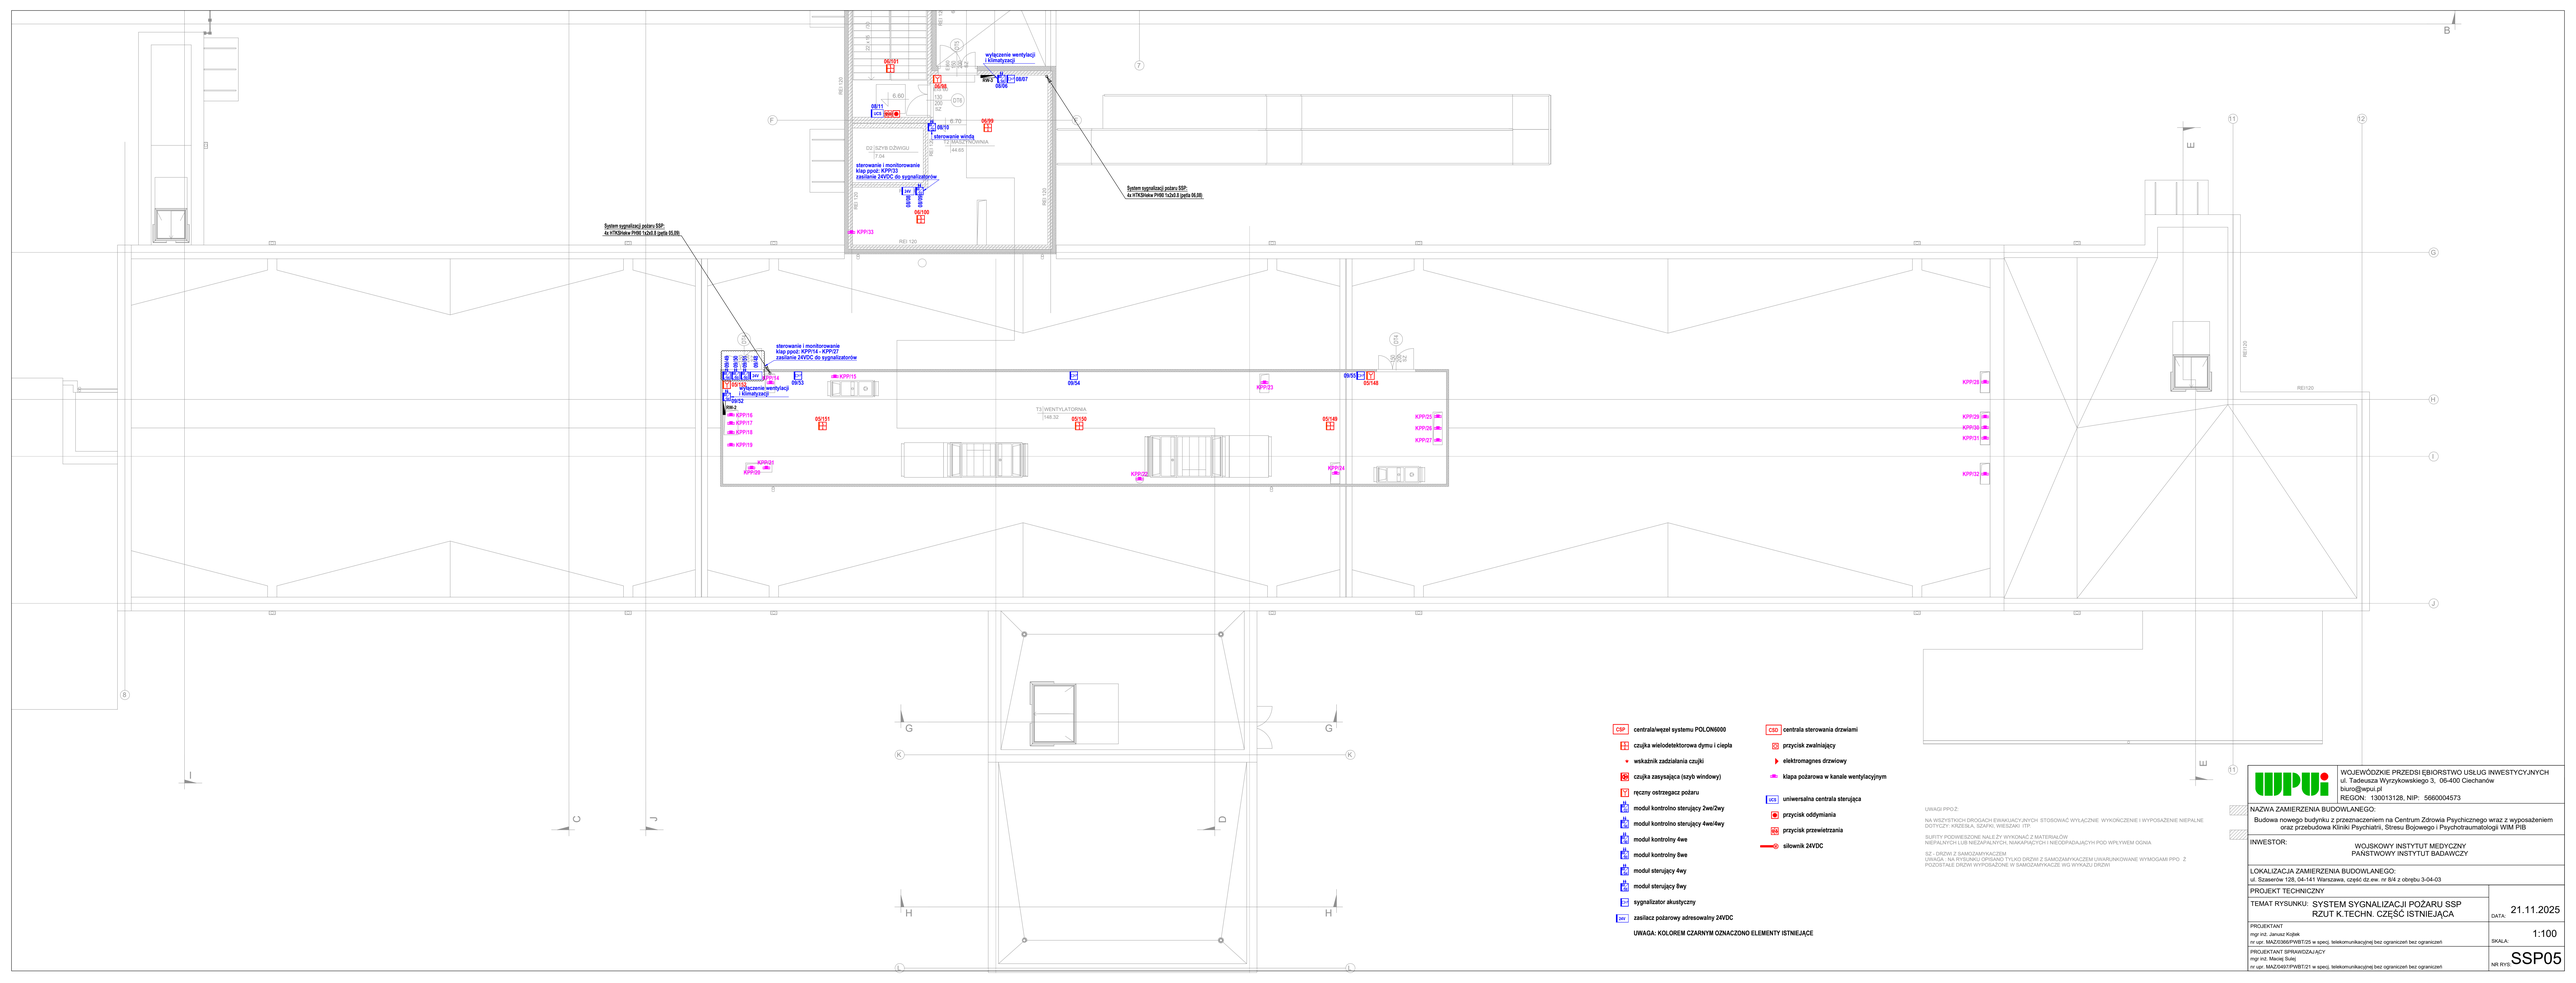
wyłączenie wentylacji i klimatyzacji
sterowanie i monitorowanie klap pożar. KPP33 zasilenie 24VDC do sygnalizatorów
sterowanie windą
02 ISZYB DŹWIGU
12 MAGISTRANSA
System sygnalizacji pożaru SSP: 4x YTKSHekw PH90 1x2x0.8 (pęta 66.88)
sterowanie i monitorowanie klap pożar. KPP14 - KPP27 zasilenie 24VDC do sygnalizatorów
wyłączenie wentylacji i klimatyzacji
T3 WENTYLATORNIA
148.32
REI 120
REI 90
REI 150
REI 120
KPP33
KPP15
KPP16
KPP17
KPP18
KPP19
KPP20
KPP21
KPP22
KPP23
KPP24
KPP25
KPP26
KPP27
KPP28
KPP29
KPP30
KPP31
KPP32
09/201
09/10
09/11
09/39
09/100
09/53
09/54
09/151
09/156
09/148
09/152
09/202
09/203
CBP centrala/węzeł systemu POLON6000
czujka wielodetektorowa dymu i ciepła
wskaźnik zadziałania czujki
czujka zasysająca (szyb windowy)
ręczny ostrzegacz pożaru
moduł kontrolno sterujący 2we/2wy
moduł kontrolno sterujący 4we/4wy
moduł kontrolny 4we
moduł kontrolny 8we
moduł sterujący 4wy
moduł sterujący 8wy
sygnalizator akustyczny
zasilacz pożarowy adresowalny 24VDC
UWAGA: KOLOREM CZARNYM OZNACZONO ELEMENTY ISTNIEJĄCE
CSD centrala sterowania drzwiami
przycisk zwalniający
elektromagnes drzwiowy
klapa pożarowa w kanale wentylacyjnym
ucs uniwersalna centrala sterująca
przycisk oddymiania
przycisk przewietrzania
silownik 24VDC
UWAGI IPPO Z:
NA WSZYSTKICH DROGACH EWAKUACYJNYCH STOSOWAĆ WYŁĄCZNIE WYKOŃCZENIE I WYPOSAŻENIE NIEPALNE DOTYCZY: KRZESŁA, SZAFKI, WIESZAKI ITP.
SUFITY PODWIESZONE NALEŻY WYKONAĆ Z MATERIAŁÓW NIEPALNYCH LUB NIEZAPALNYCH, NAKAPIAJĄCYCH I NIEODPADAJĄCYCH POD WPŁYWEM OGNIA.
SZ - DRZWI Z SAMOZAMYKACZEM
UWAGA - NA RYSUNKU OPISANO TYLKO DRZWI Z SAMOZAMYKACZEM UWARUNKOWANE WYMOGAMI PPO Z POZOSTAŁE DRZWI WYPOSAŻONE W SAMOZAMYKACZE WG WYKAZU DRZWI
WOJEWÓDZKIE PRZEDSIĘBIORSTWO USŁUG INWESTYCYJNYCH
ul. Tadeusza Wyrzykowskiego 3, 05-400 Otwock
biuro@wpui.pl
REGON: 130013128, NIP: 5660004573
NAZWA ZAMIERZENIA BUDOWLANEGO:
Budowa nowego budynku z przeznaczeniem na Centrum Zdrowia Psychicznego wraz z wyposażeniem oraz przebudowa Kliniki Psychiatrii, Stresu Bojowego i Psychotraumatologii WIM PIB
INWESTOR:
WOJSKOWY INSTYTUT MEDYCZNY
PAŃSTWOWY INSTYTUT BADAWCZY
LOKALIZACJA ZAMIERZENIA BUDOWLANEGO:
ul. Szaserów 128, 04-141 Warszawa, część dz.ew. nr 84.4 z obrębu 3-04-03
PROJEKT TECHNICZNY
TEMAT RYSUNKU: SYSTEM SYGNALIZACJI POŻARU SSP
RZUT K.TECHN. CZĘŚĆ ISTNIEJĄCA
DATA: 21.11.2025
PROJEKTANT:
mgr inż. Janusz Kojtek
nr upr. MAZ/0366/PWBT/25 w spec. telekomunikacyjnej bez ograniczeń bez ograniczeń
SKALA: 1:100
PROJEKTANT SPRAWDZAJĄCY
mgr inż. Maciej Sulej
nr upr. MAZ/0497/PWBT/21 w spec. telekomunikacyjnej bez ograniczeń bez ograniczeń
NR RYS. SSP05