RZUT DACHU
skala 1:50

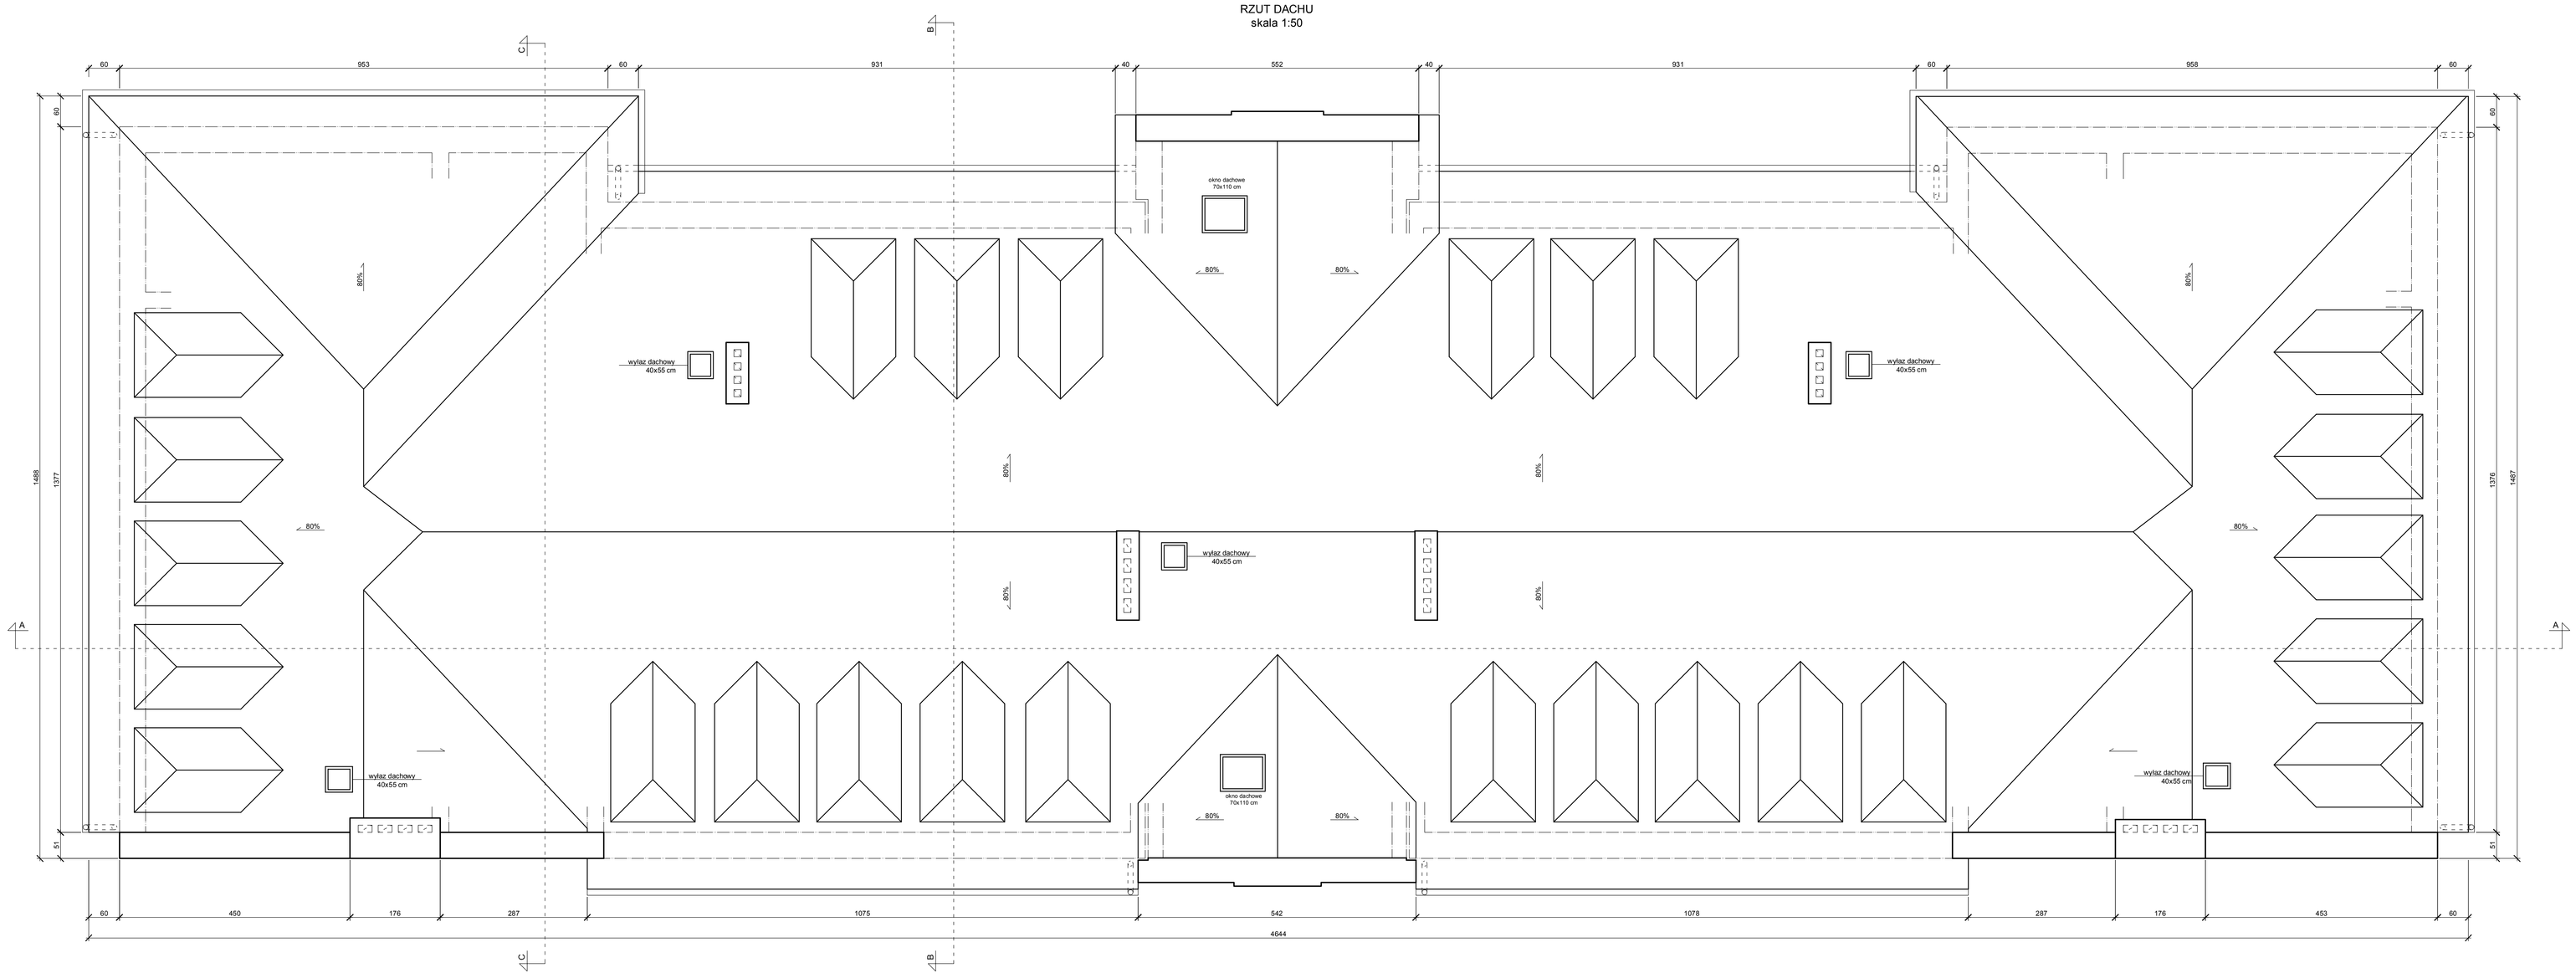

INWENTARYZACJA BUDOWLANA BUDYNKU SZKOŁY PRZY UL. KUGLERA 8 W RYBNIKU – OCHOJCU

Inwestor: URZĄD MIASTA RYBNIK UL. CHROBREGO 2, 44-200 RYBNIK	Branża: Budowlana		FUNDACJA EKOLOGICZNA "OKOLICZNI ŚLĄSKA" UL. PODMIEJSKA7 44-200 RYBNIK
Nazwa projektu: Inwentaryzacja budowlana budynku szkoły przy ul. Kuglera 8 w Rybniku – Ochojcu	Nazwisko: Opracował: Piotr POLATA Paulina SZTEFKA	Podpis:	Skala: 1:50
Nazwa rysunku: RZUT DACHU	Nr uprawnień: – Zatwierdził: inż. Katarzyna Seweryn		Nr arkusza: –
Numer rysunku: 5	Data: grudzień 2010	Nr uprawnień: 252/02	