



**RZUT PARTERU
INWENTARYZACJA
SKALA 1:100**

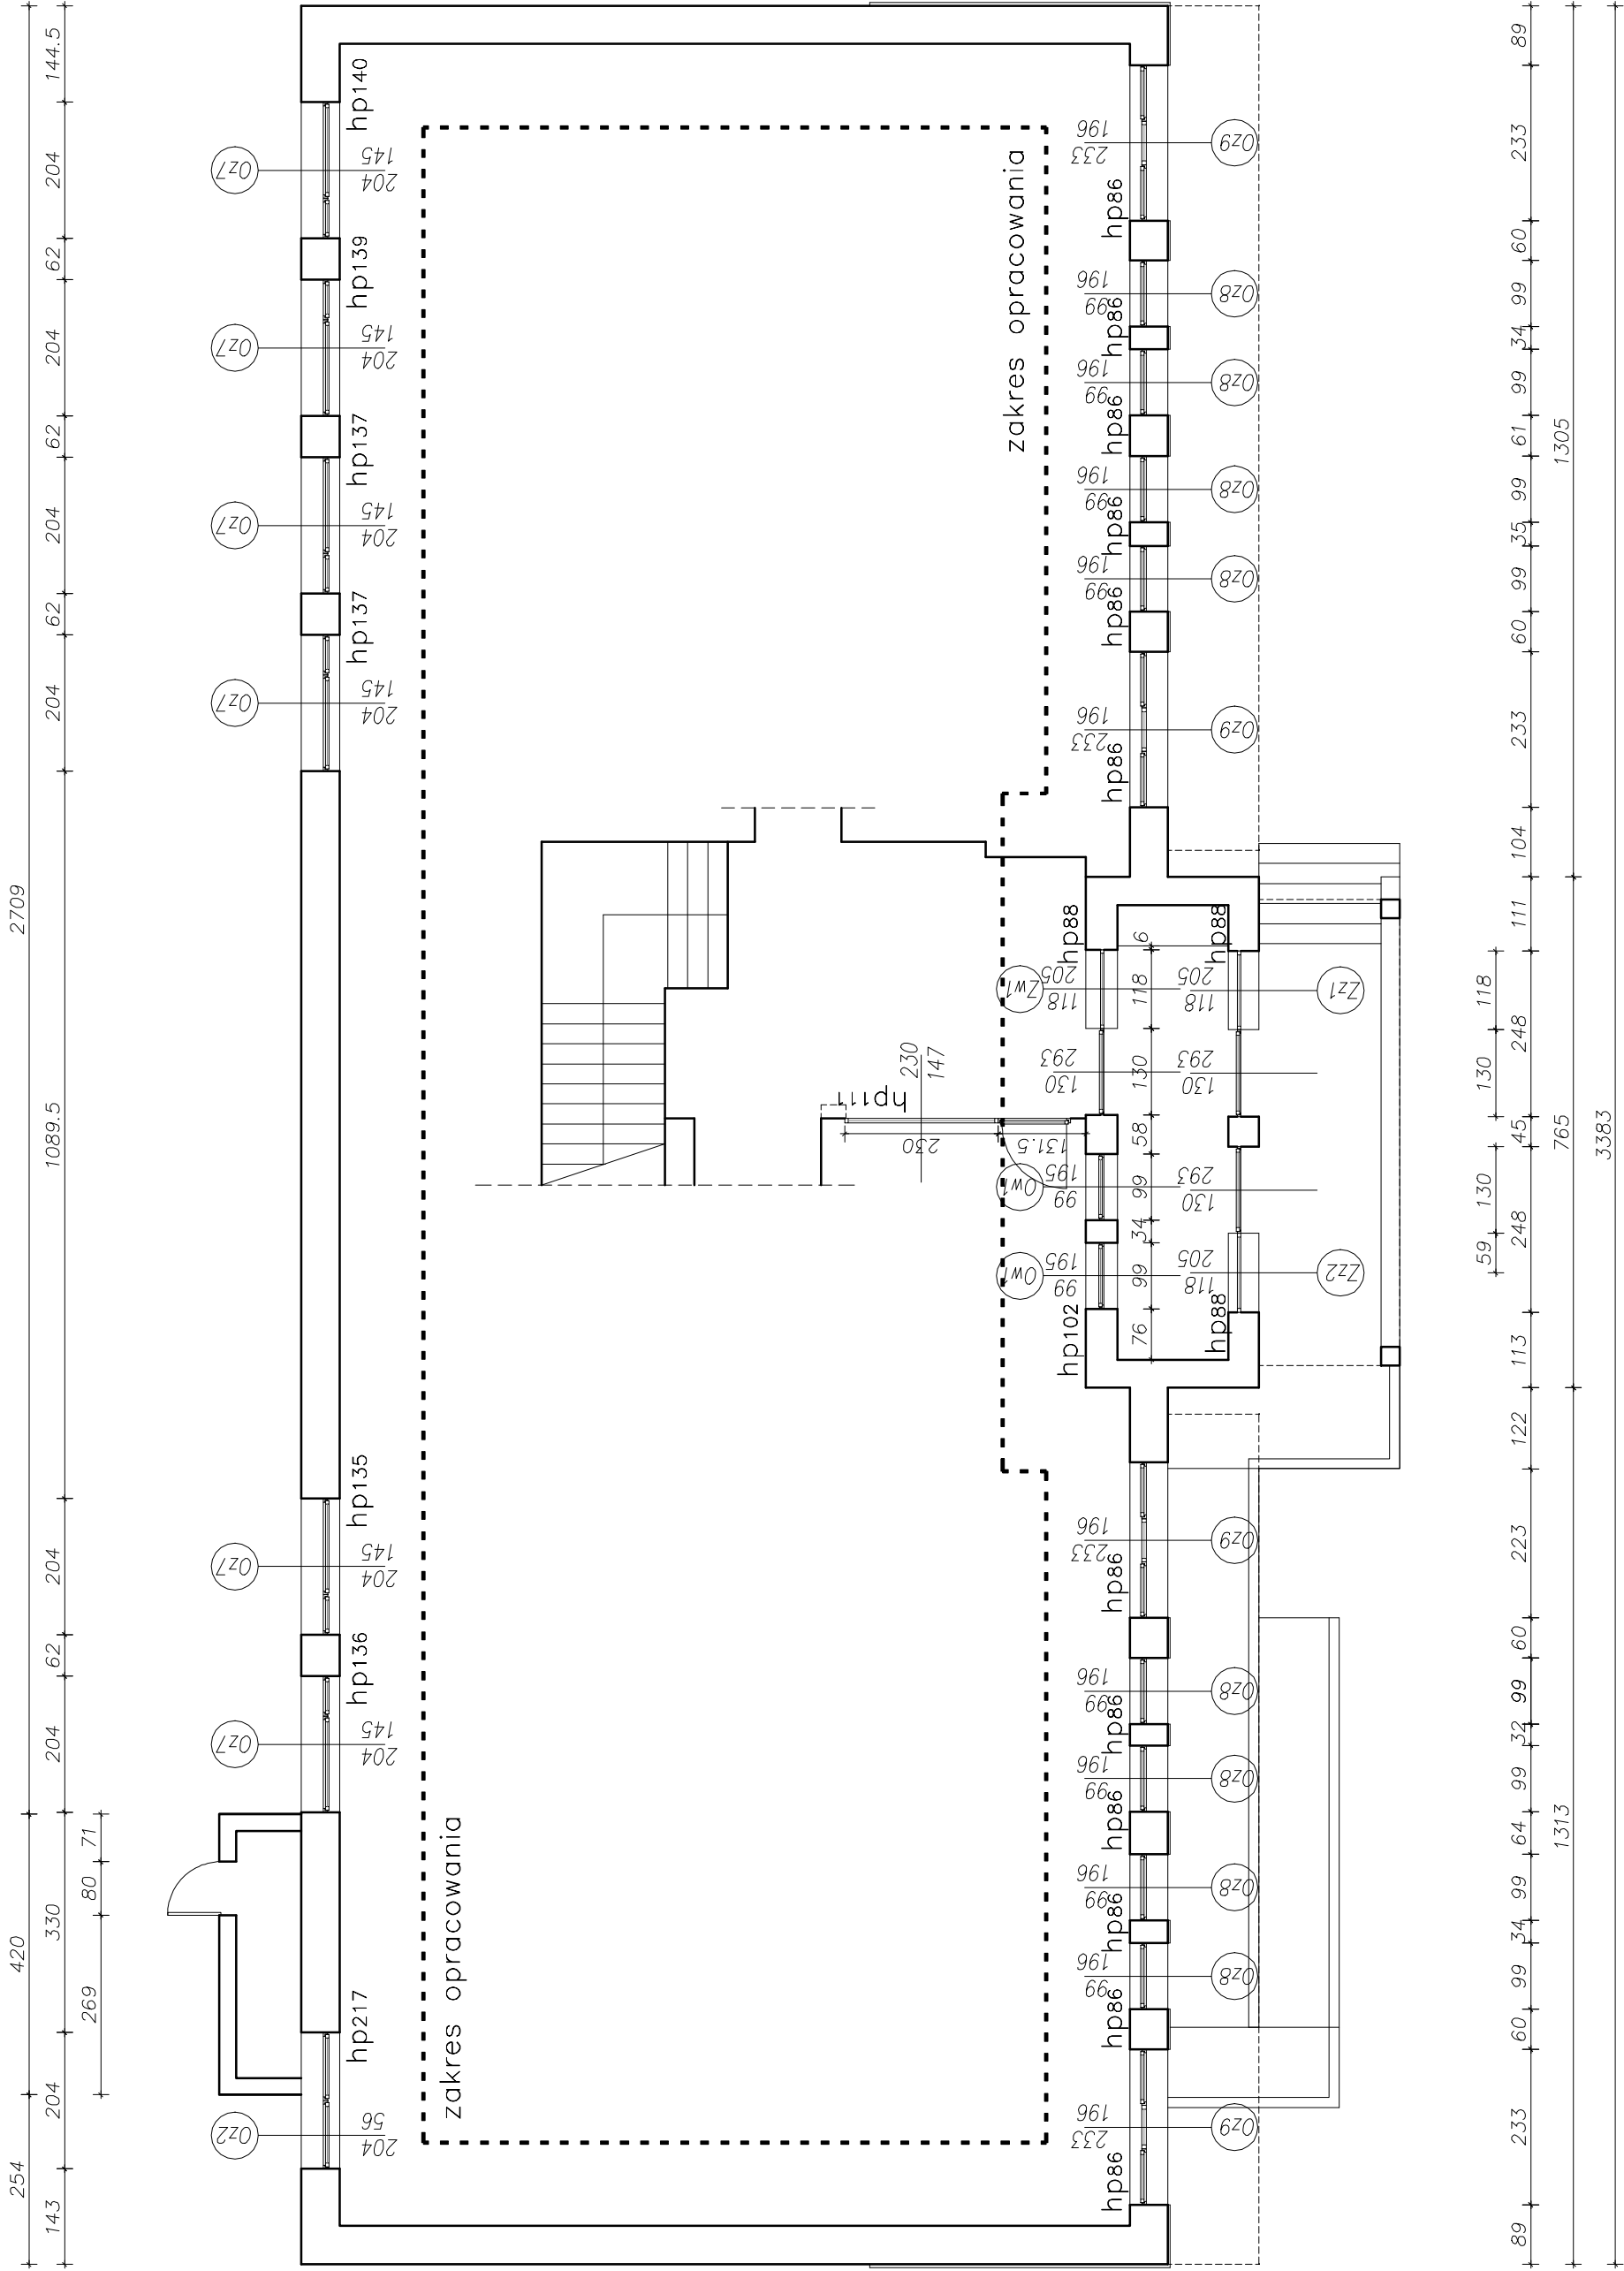

UWAGI GENERALNE:
PRZED PRZYSTĄPIENIEM DO PRAC BUDOWLANYCH WYMIARY SPRAWDZIĆ NA BUDOWIE:
WSZELKIE ZMIANY W STOSUNKU DO DOKUMENTACJI NALEŻY UZGODNIĆ Z WŁAŚCIELCĄ BUDOWLANĄ STANOWI OPRAWIACIE WIELOBOKOWE.
WISZYSTKIE JEJ CZĘŚCI NALEŻY TRAKTOWAĆ JAKO INTEGRALNA CAŁOŚĆ.
NINIEJSZE OPRAWIANIE STANOWI DZIEŁO AUTORSKIE I PODLEGA OCHRONIE PRAWNIEJ SZCZEGÓLNYCH USTAWY O PRAWIE AUTORSKIM I PRAWACH POINWENTYKOWYCH

JEDNOSTKA PROJEKTOWA



 **pracownia projektowa**
ProDeco Pracownia Projektowa Magdalena Smajdor
Zawierzbie 20A, 39-204 Żyraków
tel. 694-578-043 biuro@prodeco.debica.pl www.prodeco.debica.pl

PROJEKTANT

mgr inż. arch. Michał Smajdor, upr. nr 8/PKOKK/2013

uprawnienia budowlane w specjalności architektonicznej do projektowania bez ograniczeń

TEMAT

**Wymiana stolarki okiennej i drzwiowej w budynku
Prokuratury Rejonowej w Dębicy.**

INVESTOR

Prokuratura Okręgowa w Rzeszowie,
ul. Hetmańska 45D, 35-078 Rzeszów.

LOKALIZACJA

dz. nr 311/3, 325/1, 325/2, obr. 0001, jedn. ewid. 180301_1.
ID: 180301_1.0001.311/3; 180301_1.0001.325/1:

180301_1.0001:325/Z

PRZEDMIOT KURSOWY
OPISZ DZIAŁALNOŚĆ

MINIWEIN TAPVZAC
RZUI PARTIERU

RYSUNKU
A1.1