


RZUT PARTERU  
REMONT  
SKALA\_1:100

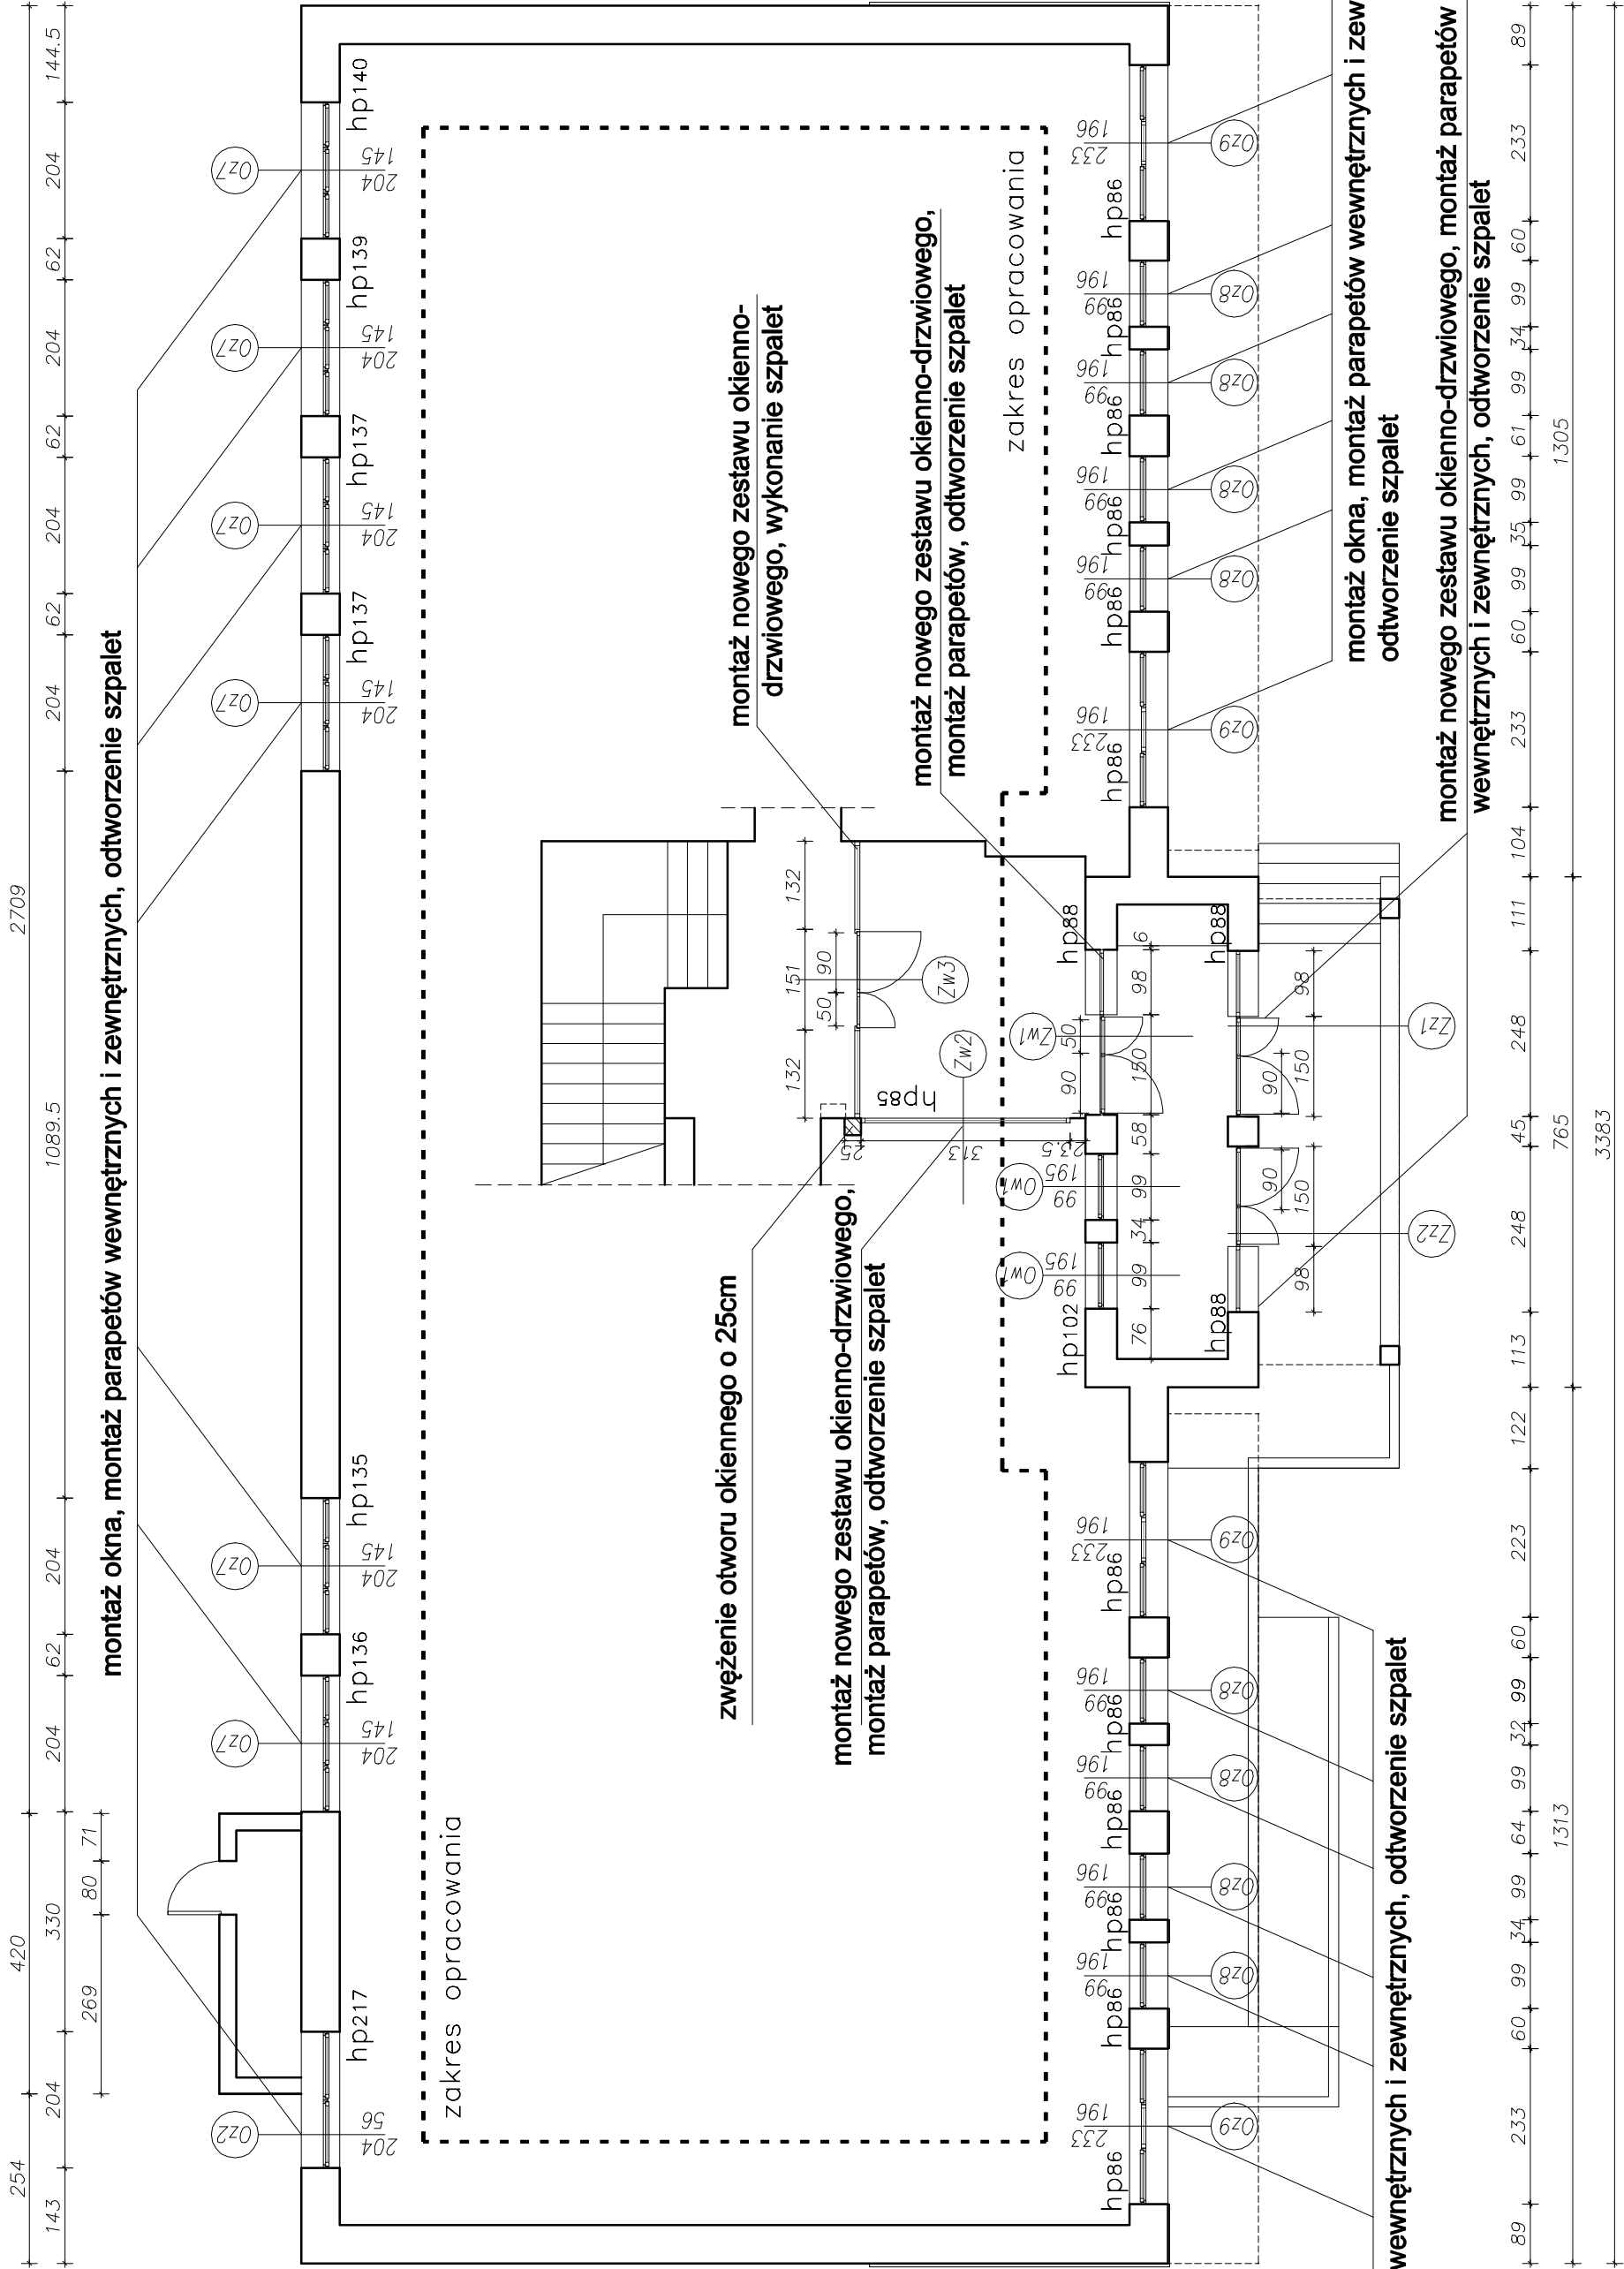

UWAGI GENERALNE:  
- PRZED PRZYSTĄPIENIEM DO PRAC BUDOWLANYCH WYMIARY SPRAWDZIĆ NA BUDOWIE.  
- WSZELKIE ZMIANY W STOSUNKU DO DOKUMENTACJI NALEŻY UZGODNIĆ Z PROJEKTANTEM.  
- DOKUMENTACJA BUDOWLANA STANOWI OPRACOWANIE WIELOBRANŻOWE.  
- WSZYSTKIE JEJ CZĘŚCI NALEŻY TRAKTOWAĆ JAKO INTEGRALNĄ CAŁOŚĆ.  
- NINIEJSZE OPRACOWANIE STANOWI DZIEŁO AUTORSKIE I PODLEGA OCHRONIE ZGODNIE Z PRZEPISAMI USTAWY O PRAWIE AUTORSKIM I PRAWACH POKREWNYCH JEDNOSTKA PROJEKTOWA



**PRODECO**  
pracownia projektowa  
ProDeco Pracownia Projektowa Magdalena Smajdor  
Zawierzała 20A, 35-204 Zyrardów  
tel. 684-578-043 [biuro@prodeco.debiat.pl](mailto:biuro@prodeco.debiat.pl) [www.prodeco.debiat.pl](http://www.prodeco.debiat.pl)

**PROJEKTANT**  
mgr inż. arch. Michał Smajdor, upr. nr 8/PKOKK/2013  
uprawnienia budowlane w specjalności architektonicznej do projektowania bez ograniczeń

**TEMAT**  
Wymiana stolarki okiennej i drzwiowej w budynku  
Prokuratury Rejonowej w Dębicy.

**INWESTOR**  
Prokuratura Okręgowa w Rzeszowie,  
ul. Hełmańska 45D, 35-078 Rzeszów.

**LOKALIZACJA**  
dz. nr 311/3, 325/1, 325/2, obr. 0001, jedn. ewid. 180301\_1,  
ID: 180301\_1.0001.311/3; 180301\_1.0001.325/1;  
180301\_1.0001.325/2

**PRZEDMIOT RYSUNKU**  
RZUT PARTERU  
REMONT

**BRANŻA**  
ARCHITEKTURA

**NR RYSUNKU**  
**A3.1**

**DATA:**  
KWIECIEŃ 2024

**SKALA:**  
1:100