


Rzut Parteru  
Segment B  
Skala 1:100

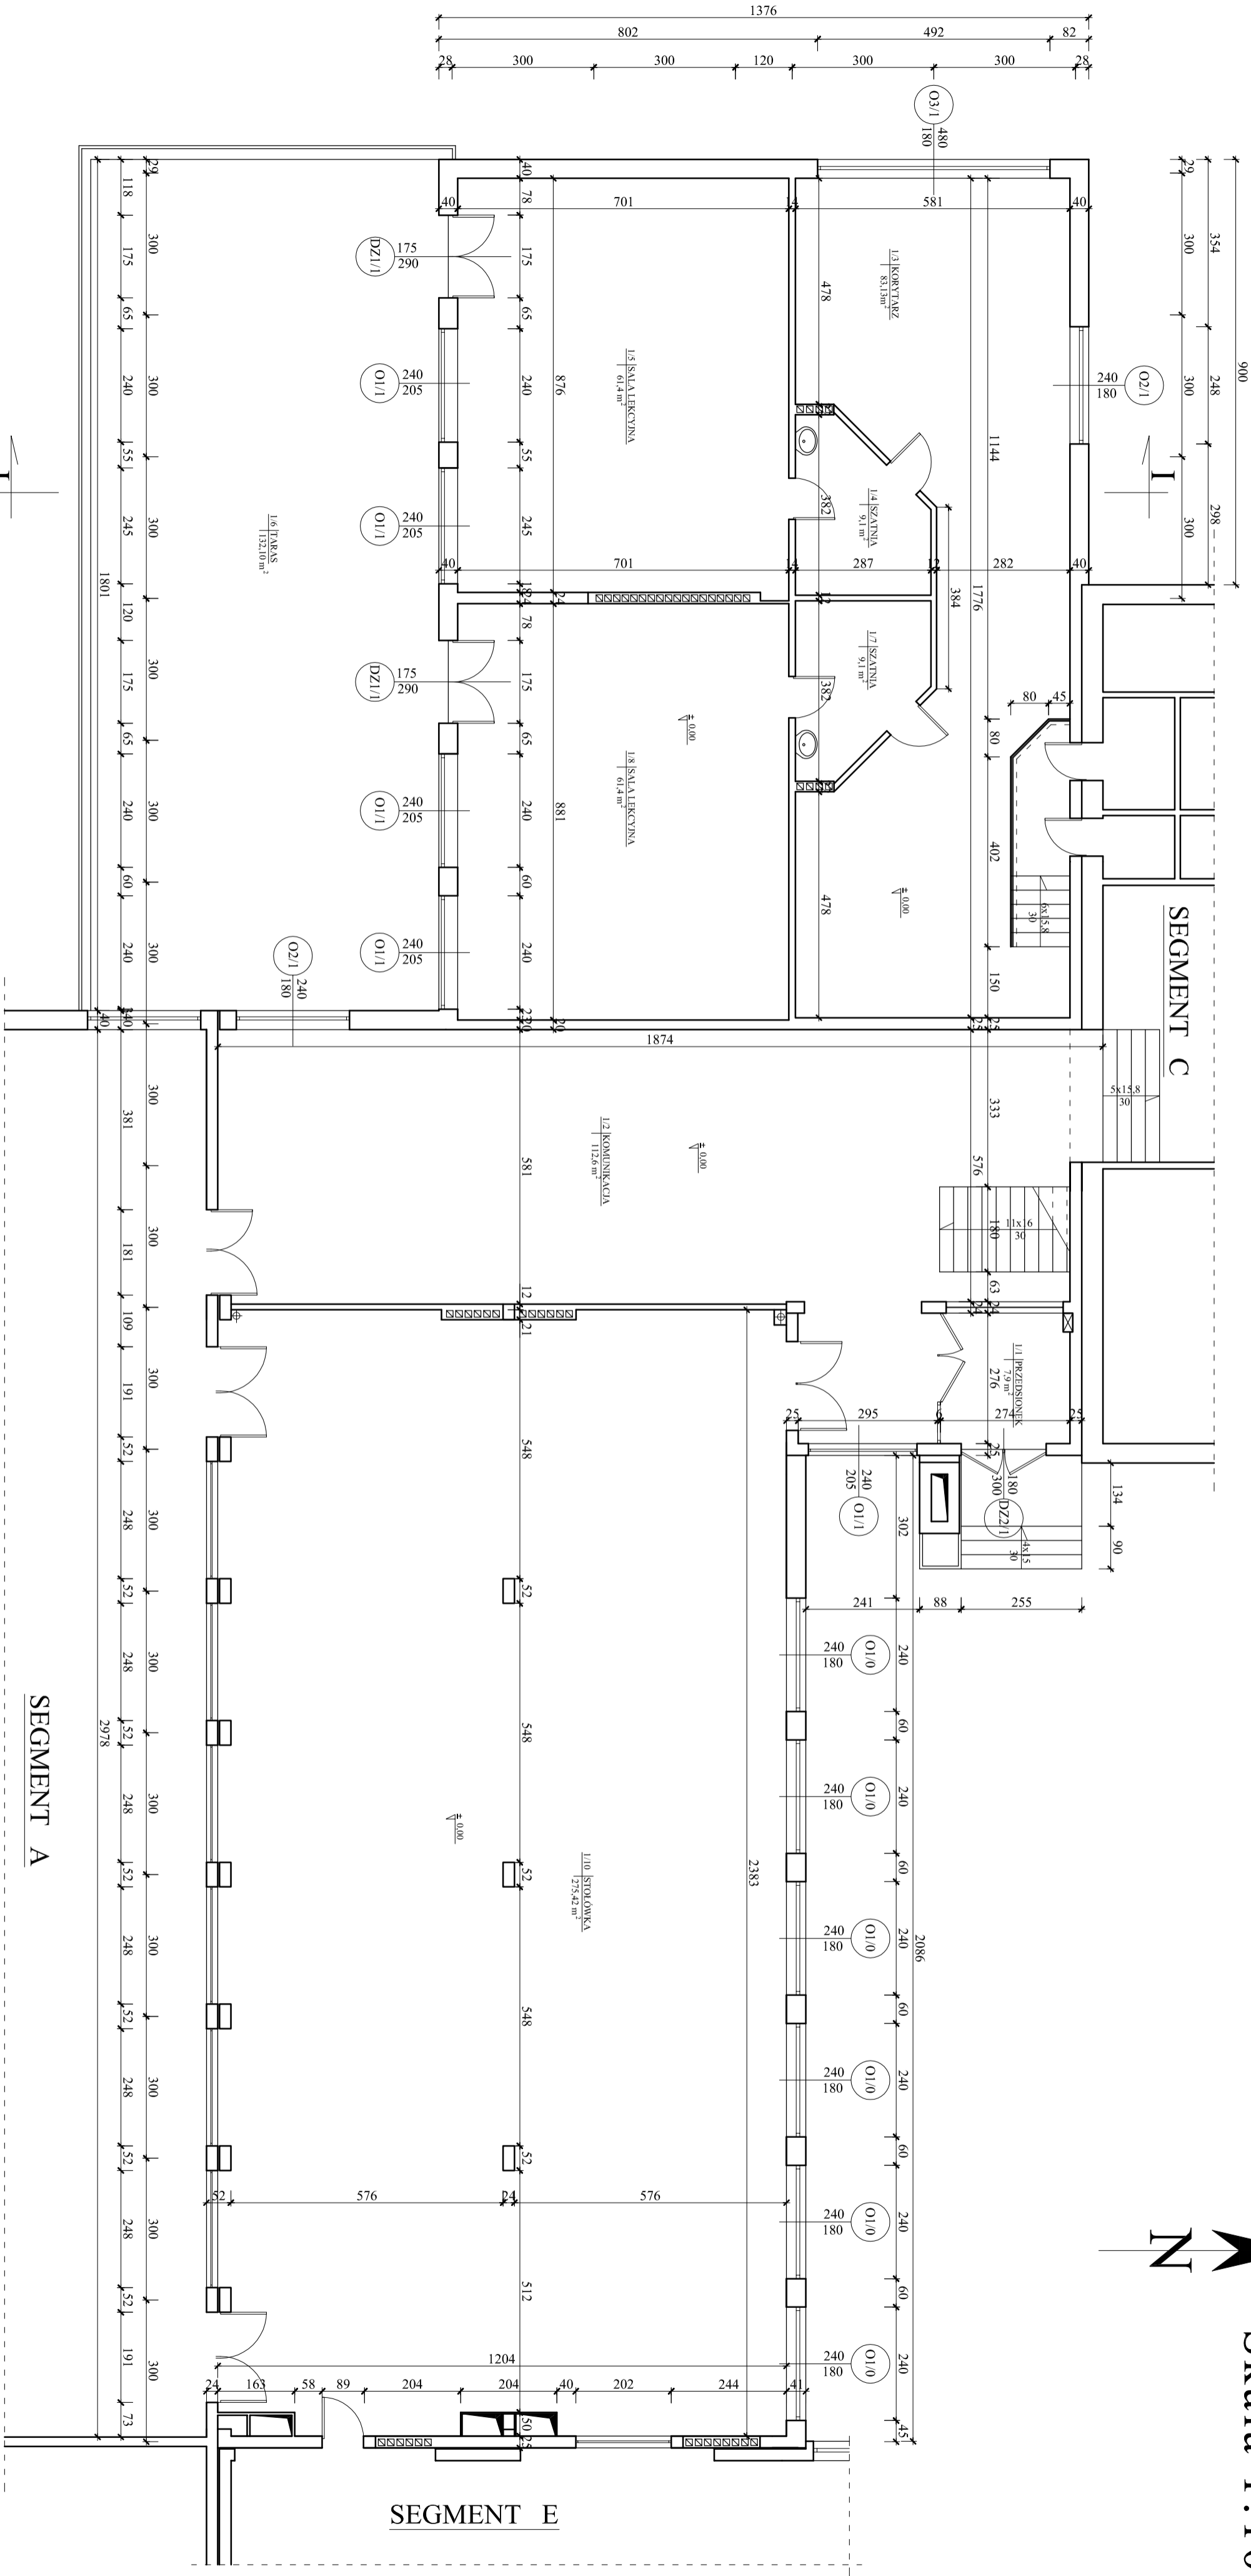

Pracownia Architekcka		Numer rysunku: Branża:		Architektura		Skala: 1:100	
Inż. Jacek Słobien		ul. Białostocka 22/72, 00-410 Warszawa-Ska		Inwestor:		Gmina Nowogard	
ul. Białostocka 22/72, 00-410 Warszawa-Ska		Nr upr.		Podpis:		Plec Wolności 1	
Inic i nazwisko:		227/KL/72		Podpis:		72-200 Nowogard	
mgr inż. arch.		227/KL/72		Podpis:		Warszawy 78 w Nowogardzie	
Projektował: Zbigniew Doktor		227/KL/72		Podpis:		październik 2009r.	
Opiniował:		Jarosław Rełiga		Podpis:		RZUT PARTERU-SEGMENT B	
Opiniował:		Jarosław Rełiga		Podpis:		RZUT PARTERU-SEGMENT B	
Opiniował:		Jarosław Rełiga		Podpis:		RZUT PARTERU-SEGMENT B	