


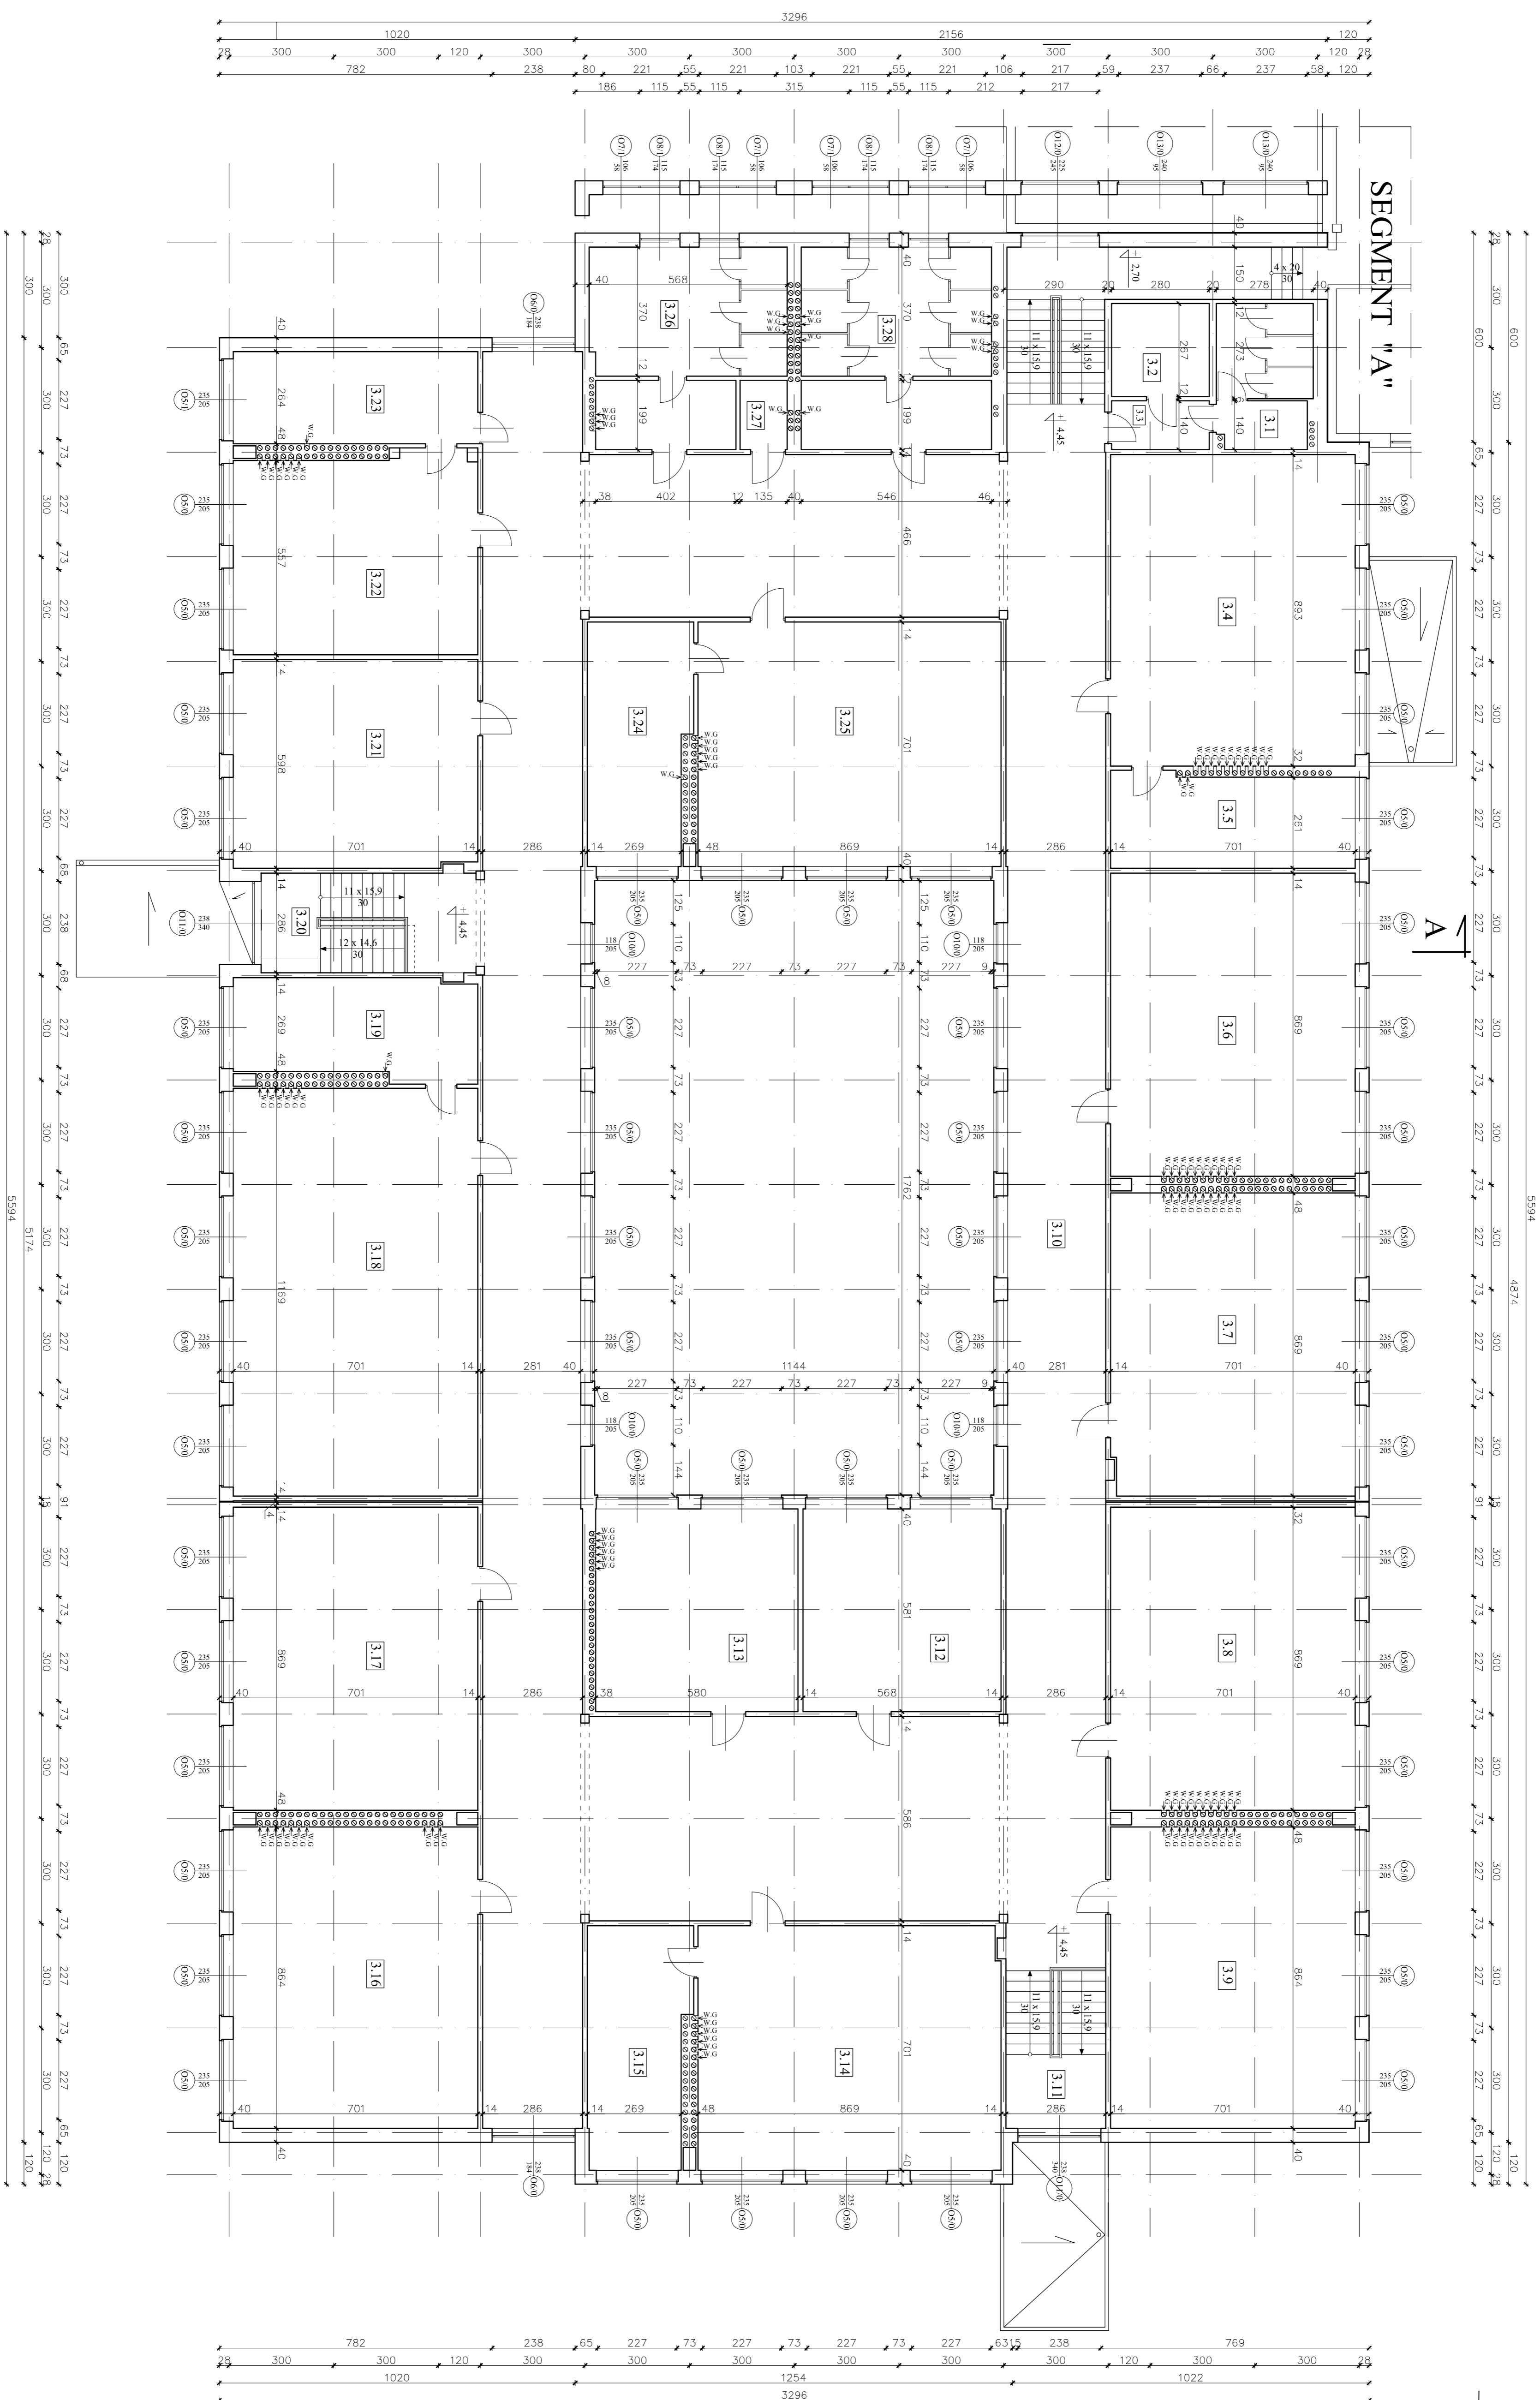


RZUT PIĘTRA I - go
SEGMENT "D"
Skala 1:100



3.1	Wzrost samotylny	11,20
3.2	Pom. gospodarcze	7,48
3.3	Komunikacja	3,92
3.4	Biblioteka	62,60
3.5	Zaplecze sańi	18,67
3.6	Sala zajęć	60,92
3.7	Sala zajęć	60,73
3.8	Sala zajęć	60,92
3.9	Sala zajęć	60,57
3.10	Komunikacja	425,69
3.11	Kl. szkolna	12,93
3.12	Sala zajęć	33,00
3.13	Sala zajęć	33,70
3.14	Sala zajęć	19,71
3.15	Zaplecze sańi	60,75
3.16	Sala zajęć	60,57
3.17	Sala zajęć	60,92
3.18	Sala zajęć	81,95
3.19	Zaplecze sańi	19,48
3.20	Kl. szkolna	13,44
3.21	Sala zajęć	41,76
3.22	Sala zajęć	39,96
3.23	Podloga	18,51
3.24	Zaplecze sańi	20,01
3.25	Czytnia	60,92
3.26	Wzrost samotylny	28,98
3.27	Pom. magazynowe	2,69
3.28	Wzrost samotylny	14,16
SUMA		513,21

Pracovnice, študenti mr. Jacek Stojek <i>ul. Białostocka 1, 20-032 Opatów, tel. 22 741 11 11</i>		 3	Nr 755 3
Funkcja: Przewodniczący Rady gminy	Imię i nazwisko: Jacek Stojek	Nr urzędu: 227/KM/22	Imię i nazwisko: Jacek Stojek
Poprawki: 0	Podpis: 	Podpis: 	Imię i nazwisko: Jacek Stojek
Opracował: Krzysztof Marchalski	Data sporządzenia: 2022-09-01	Data sporządzenia: 2022-09-01	Imię i nazwisko: Jacek Stojek
Temat: Rozstrzygnięcie sprawy o RZUT PIETRA 1 - go -SEKRET- ID"	Zawaga projektu: DZIENNIKARZKA	Zawaga projektu: DZIENNIKARZKA	Imię i nazwisko: Jacek Stojek