
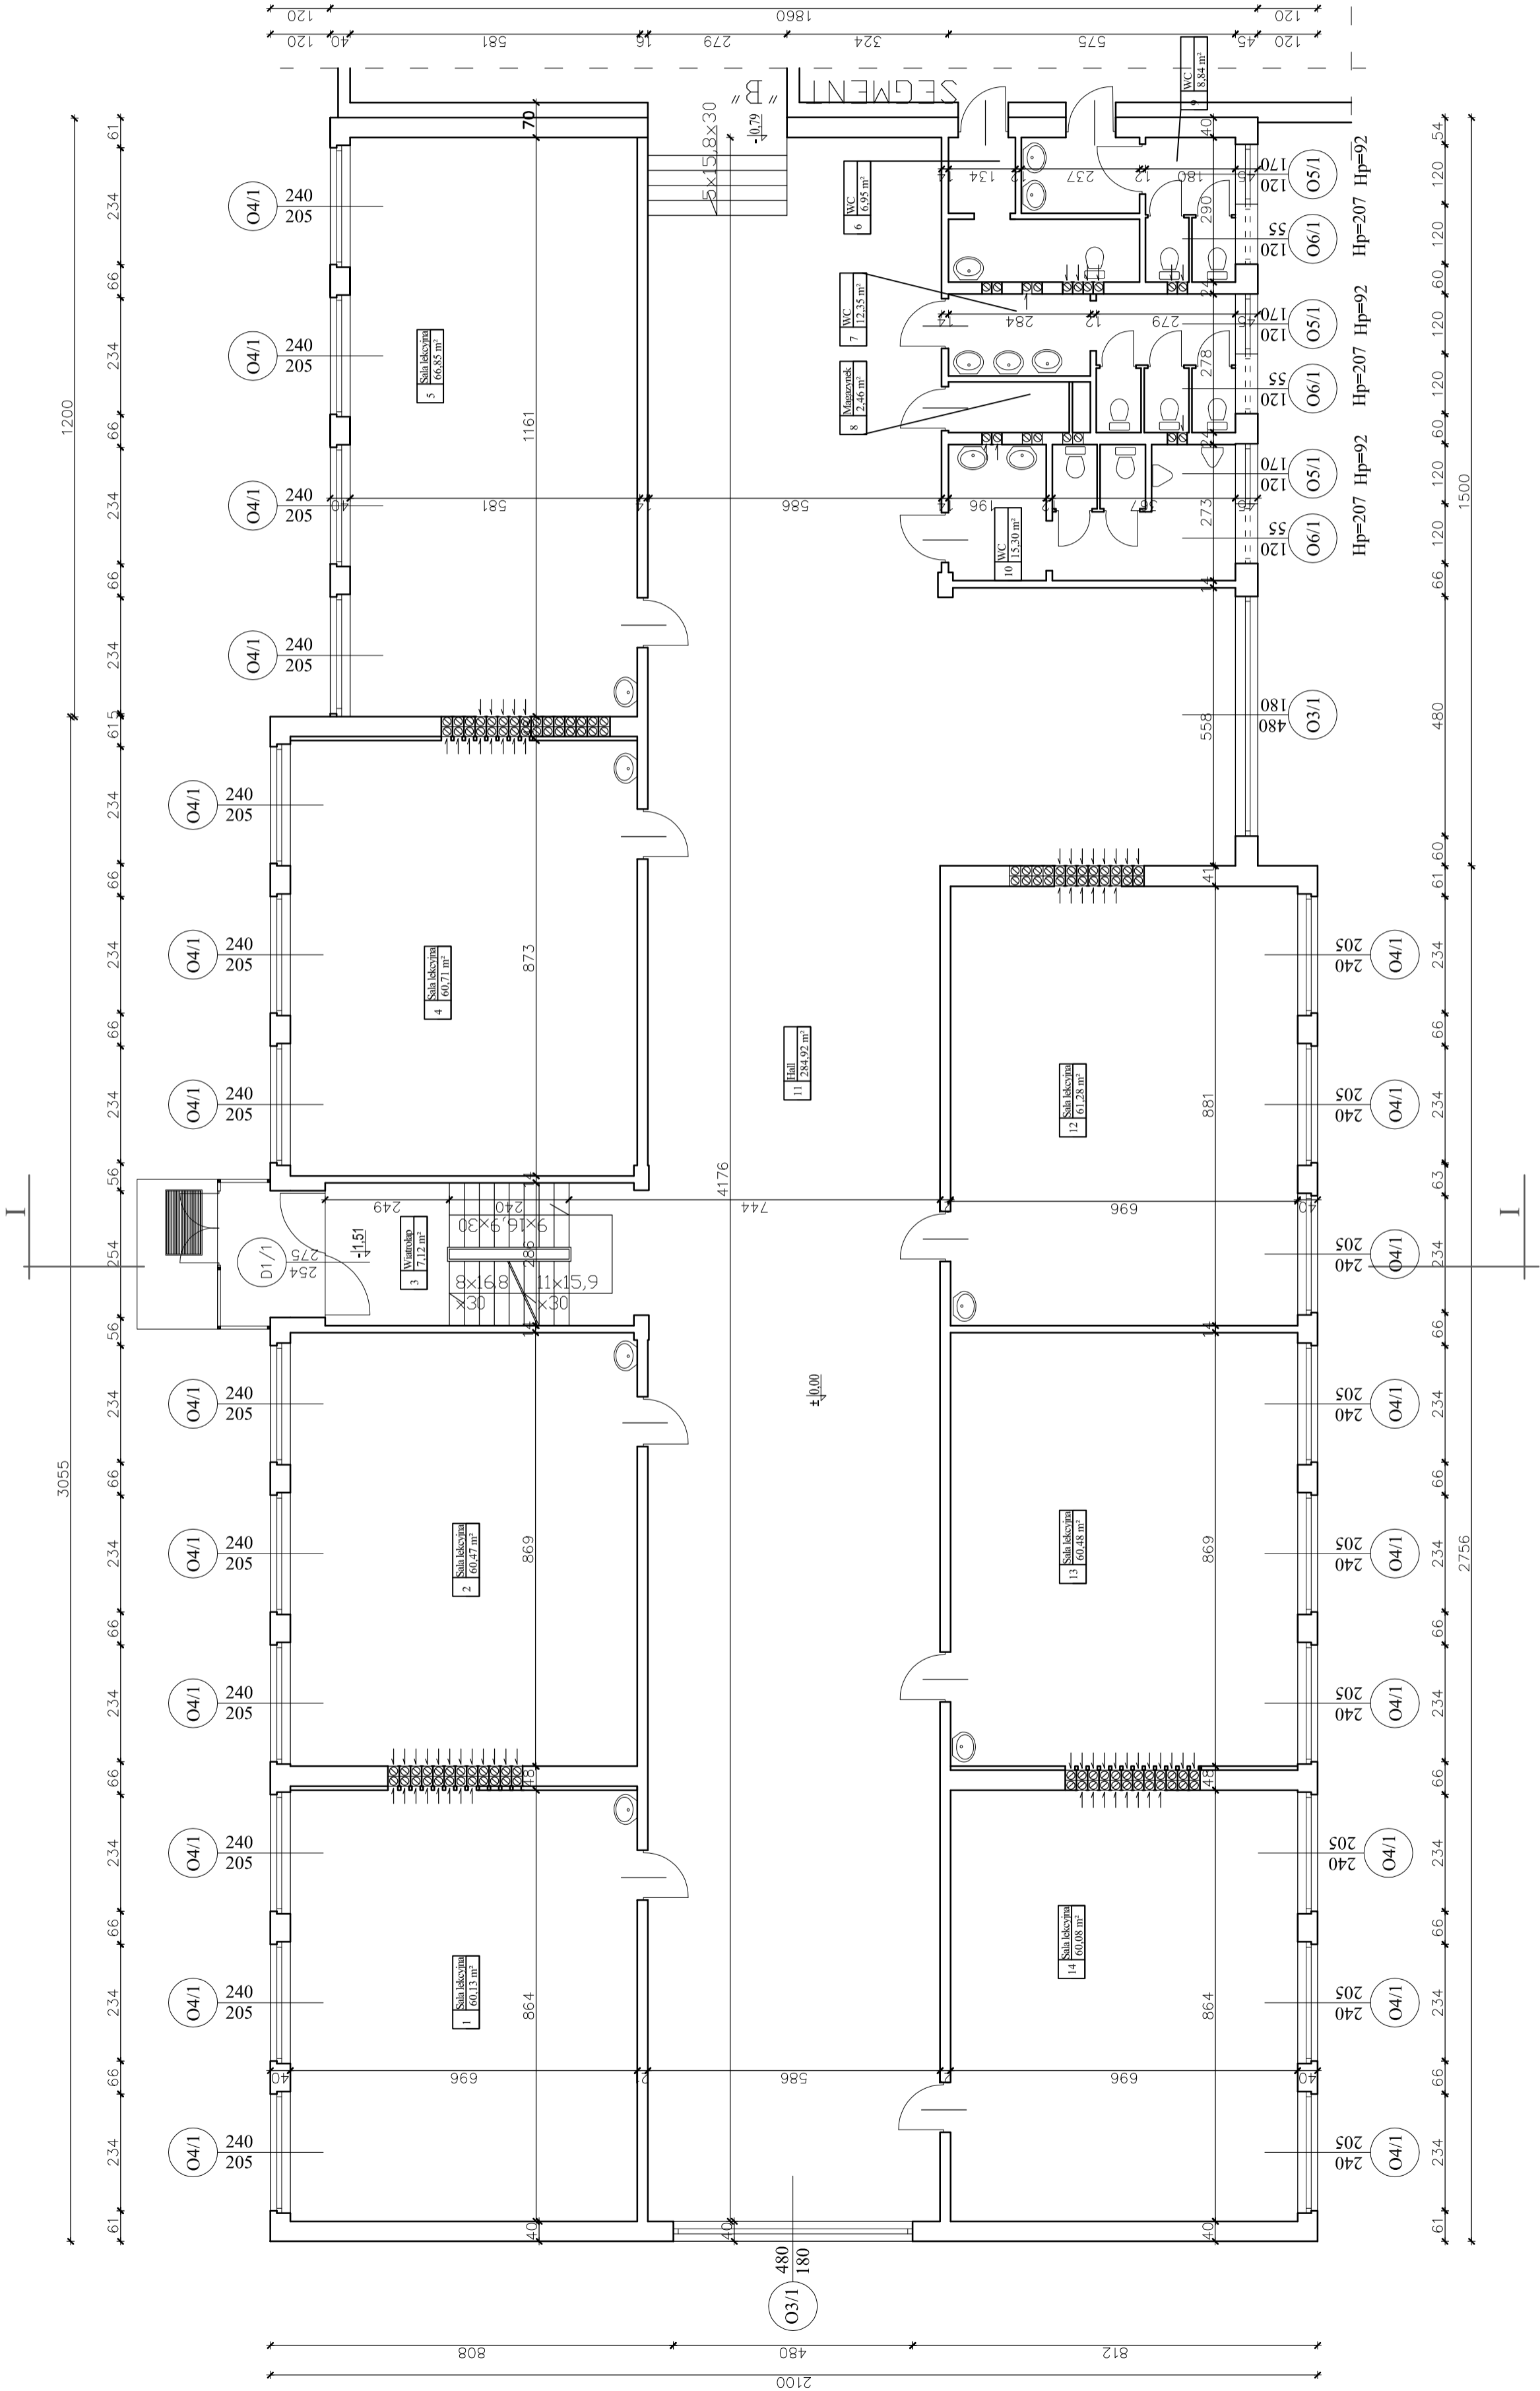



RZUT PARTERU - Segment "C"

skala 1: 100

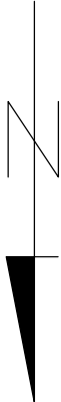

Lp.	Nazwa pomieszczenia	Powierzchnia [m²]
1	Sala lekcyjna	60,13
2	Sala lekcyjna	60,47
3	Wiatrołap	7,12
4	Sala lekcyjna	60,71
5	Sala lekcyjna	66,85
6	WC	6,95
7	WC	12,35
8	Magazyn	2,46
9	WC	8,84
10	WC	15,30
11	Hall	284,92
12	Sala lekcyjna	61,28
13	Sala lekcyjna	60,48
14	Sala lekcyjna	60,08
RAZEM		767,94

	Pracownia Architekta inż. Jacek Stepień ul. Białostocka 22/27, 400 Darmowa, 50-100 Białystok, 20-000 Białystok	Architektura	Skala: 1:100
	Projektant: Opiniotwórca: Opiniotwórca: Sprawdza:	Opiniotwórca: Opiniotwórca: Opiniotwórca: Opiniotwórca:	Opiniotwórca: Opiniotwórca: Opiniotwórca: Opiniotwórca:
Podpis: _____			
Data opracowania: _____			