


Zestawienie pomieszczeń piwnicy		
Nr	Nazwa	Powierzchnia użytkowa
S6	P.SOC.KONSERWAT	9.31 m²
S6/1	WC	2.88 m²
S7	P.SOC.SPRZĄT	7.16 m²
S15	MAG. SPRZ.	29.56 m²
S16	MAG. DOWODÓW RZECZ.	24.28 m²
S17	MAG. Druk.	14.70 m²
S18	MAG.GOSPODARCZY	32.16 m²
S18/1	KORYTARZ	23.75 m²
S18/2	KORYTARZ	97.00 m²
S18/3	MASZYNOWNIA	14.47 m²
S18/4	KLATKA SCHODOWA	6.10 m²
S18/5	KLATKA SCHODOWA	7.93 m²
S19/1	ARCHIWUM ZAKŁADOWE	103.06 m²
S19/2	ARCHIWUM ZAKŁADOWE	64.42 m²
S19/3	ARCHIWUM ZAKŁADOWE	44.55 m²
S73/1	MAG.KSIĄG WIECZ.	55.89 m²
S73/2	MAG. KSIĄG WIECZYSTYCH	24.16 m²
S73/3	MAG. KSIĄG WIECZ.	36.72 m²
S73/4	MAG. KSIĄG WIECZYSTYCH	46.55 m²
S78	KOMÓRKA MIGRACJI KW	19.14 m²
S87/5	WENTYLATORNIA V	11.76 m²
S94	POM. OBSŁUGI	14.72 m²
S101	WODOM.ROZDZIEL. CO	13.45 m²
S102	P.KOB. W CIAŻY	12.89 m²
S102/1	KLATKA SCHODOWA	17.12 m²
		733.72 m²

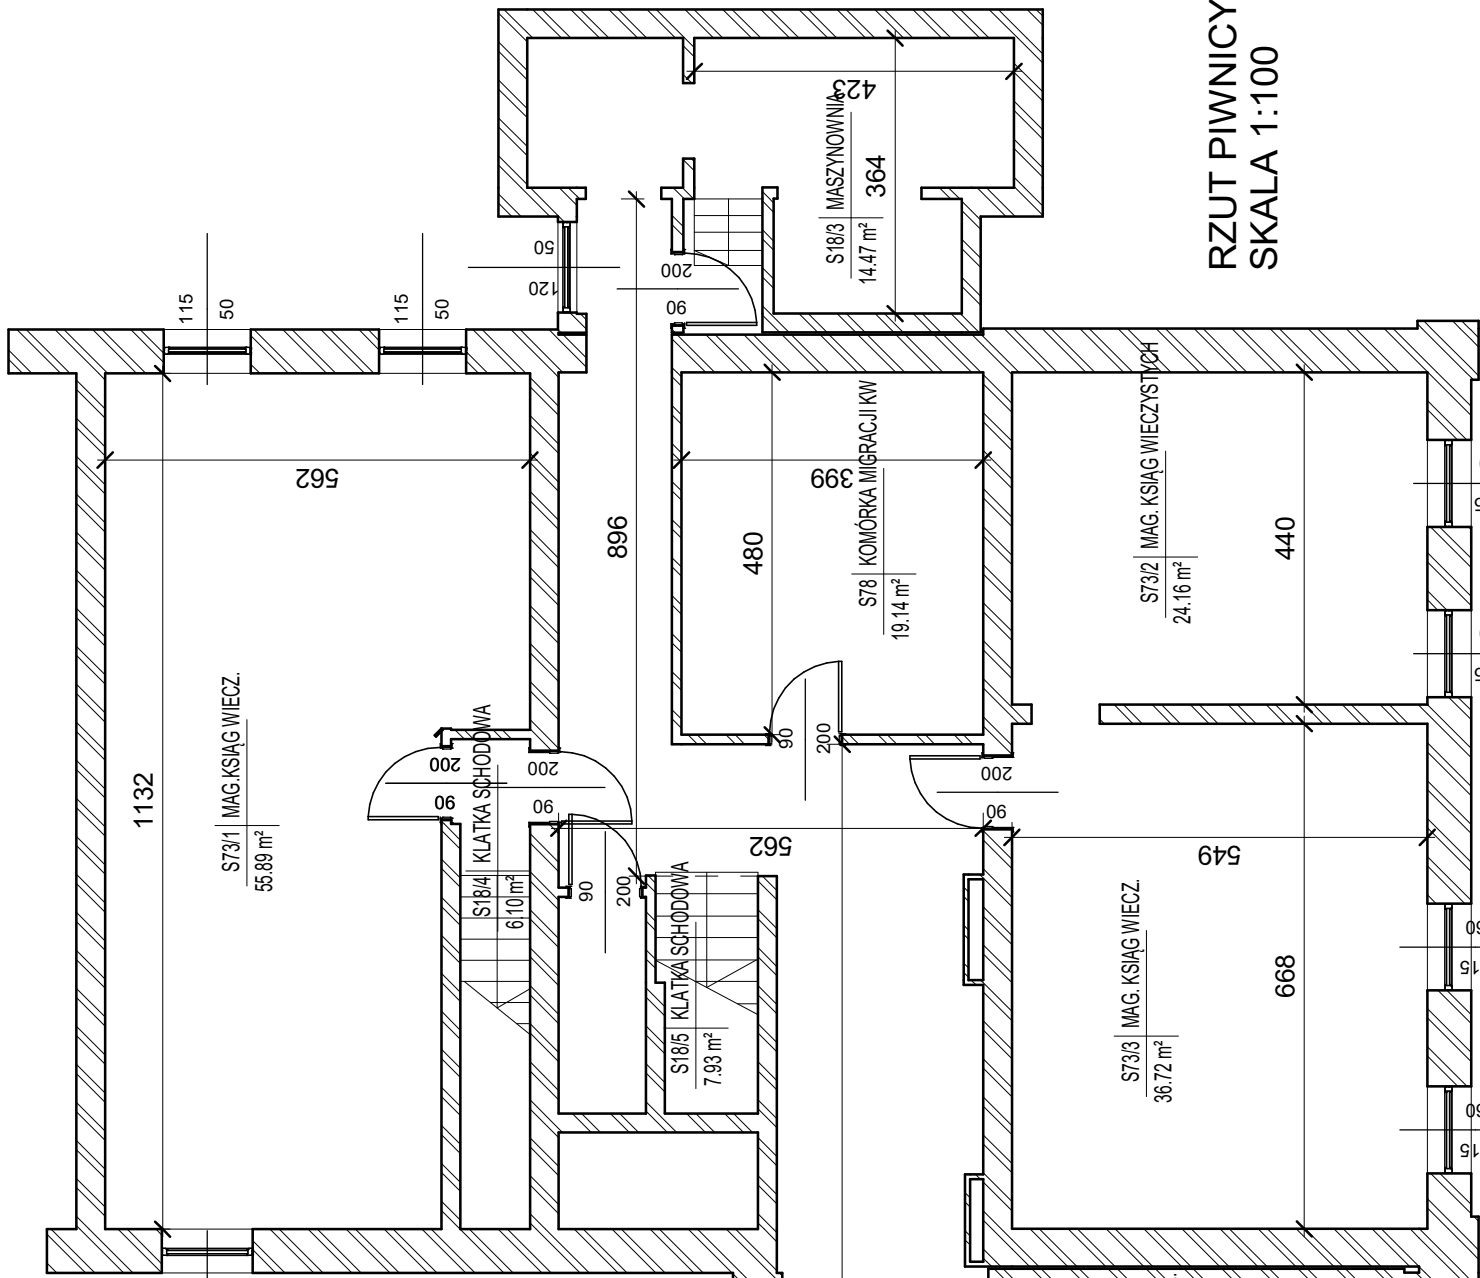

RZUT PIWNICY  
SKALA 1:100