


## LEGENDA:

	Krawężń jezdni
	Krawężń pobocza
	Oś drogi
	Krawężń zjazdów indywidualnych
	Kanalizacja deszczowa
	Wpusty deszczowa
	Studnie kanalizacji deszczowej
	Granice obszaru objętego wnioskiem
	Granice obszaru nieobjętego wnioskiem. Zjazd z drogi gminnej.
	Nawierzchnia z kostki betonowej grafitowej
	Nawierzchnia zjazdów - kostka betonowa czerwona
	Nawierzchnia chodnika - kostka betonowa szara
	Pobocze - humusowanie i obsianie trawą.

Poświadczam, że niniejszy dokument został opracowany w wyniku prac geodezyjnych i kartograficznych, których rezultaty zawiera operat techniczny, który uzyskał pozytywną weryfikację. Jednocześnie informuję, że jestem świadomy odpowiedzialności karniej za złożenie fałszywego oświadczenia.	
Identyfikator zgłoszenia prac geodezyjnych	GN-III.6640.9792.2023
Organ służby geodezyjnej, który otrzymał zgłoszenie	Starosta Kielecki
Wykonawca prac geodezyjnych	XGEO Spółka z o. o.
Nr oraz data sporządzenia dokumentu zawierającego wynik pozytywnej weryfikacji	Protokół weryfikacji GN-III.6640.9792.2023_3 z dnia 22.01.2024
Imię i nazwisko oraz nr uprawnień zawodowych kierownika prac	Wiktor Stęsiński Geodeta uprawniony upr. nr 22371


ZA ZGODNOŚĆ  
Z ORYGINAŁEMPROJEKTANT  
mgr inż. Beniamin Szymczyk  
upr. budowlane nr ewid.  
SWK/0105/PBD/19XGEO SPÓŁKA Z O.O.  
25-734 Kielce, ul. Jagiellońska 70  
budynek Cefarmu, III piętro  
tel. 504-730-972, biuro@xgeo.net.pl  
NIP 9592057078, REGON 523629782

MAPA DO CELÓW PROJEKTOWYCH POD BUDOWĘ DROGI		
Nr kancelaryjny zgłoszenia pracy	GN-III.6640.9792.2023	
Województwo	świętokrzyskie	
Powiat	kielecki	
Jednostka ewidencyjna	identyfikator	260414_4
	nazwa	Piekoszków Miasto
Obręb ewidencyjny	identyfikator	260414_4.0001
	nazwa	Piekoszków
Działka	1832/209	
Skala mapy	1 : 500	
Nazwa układu współrzędnych	prostokątny płaski	PL-2000/7
	wysokości	PL-EVRF2007-NH
Arkusze mapy:	7.143.16.08.1.2; 7.143.16.08.1.4;	
Zakres opracowania:		
XGEO Spółka z o.o. Jagiellońska 70, 25-734 Kielce		
XGEO SPÓŁKA Z O.O. 25-734 Kielce, ul. Jagiellońska 70 budynek Cefarmu, III piętro tel. 504-730-972, biuro@xgeo.net.pl NIP 9592057078, REGON 523629782		
Opracował: mgr inż. Wiktor Stęsiński – upr. zawodowe nr 22371		
Wiktor Stęsiński Geodeta uprawniony upr. nr 22371		
Kielce, 19.12.2023r.		

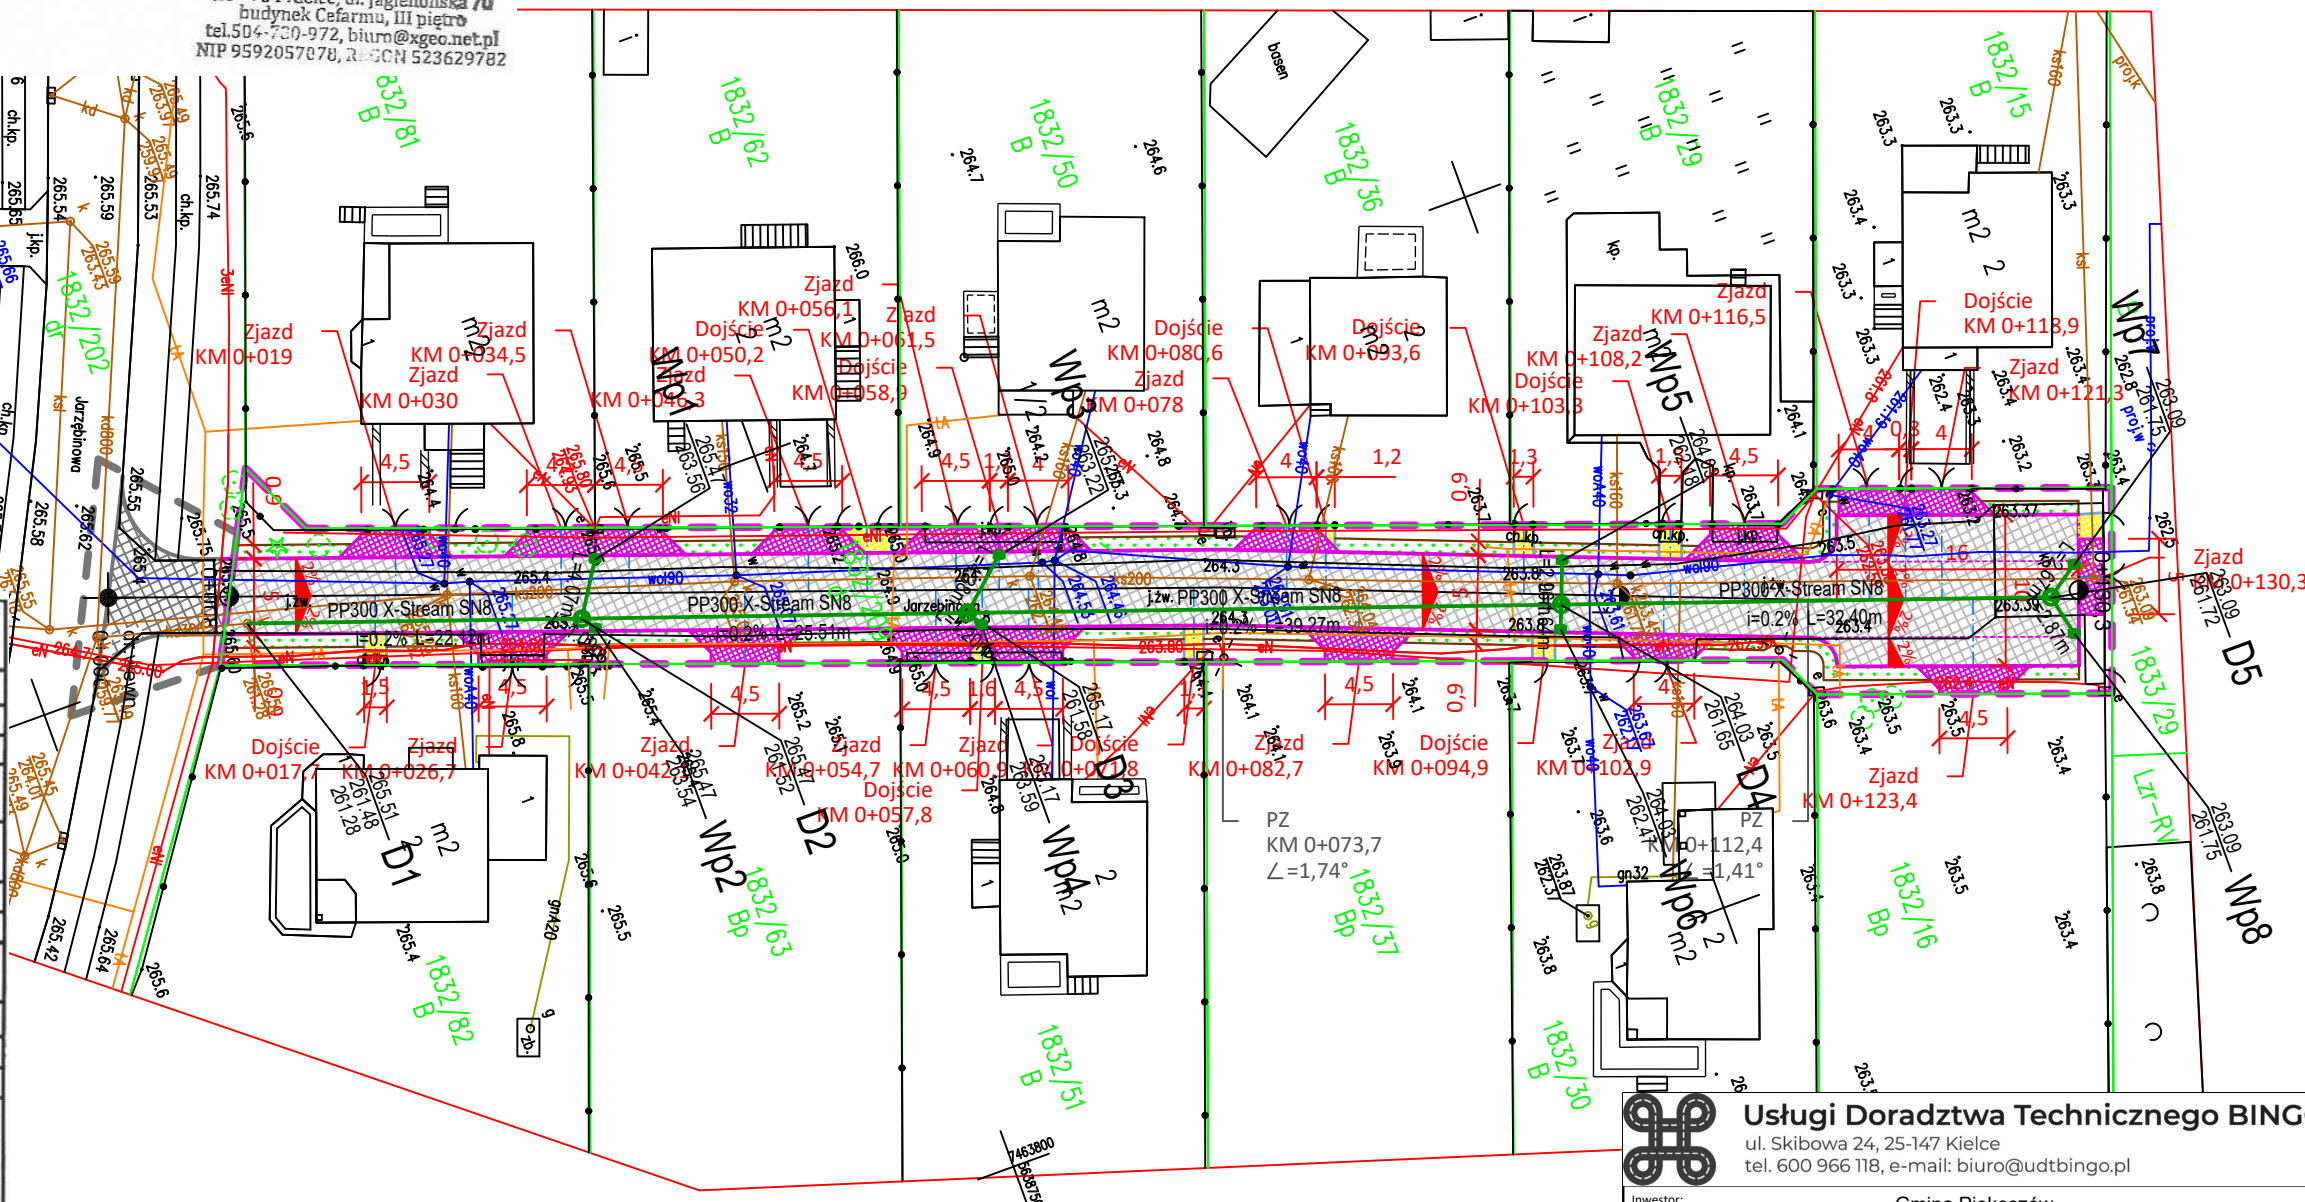

## STAROSTA KIELECKI

Niniejsza dokumentacja była przedmiotem  
narady koordynacyjnej, która odbyła się  
za pomocą środków komunikacji elektronicznej  
Data zakończenia narady: 2024-02-09  
Znak sprawy: GN-III.6630.69.2024  
Uwagi i zalecenia zostały zawarte w protokole  
z narady koordynacyjnej  
Przewodniczący narady: Dorota Pietrzyk

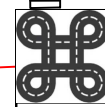

## Usługi Doradztwa Technicznego BINGO

ul. Skibowa 24, 25-147 Kielce  
tel. 600 966 118, e-mail: biuro@udtbingo.pl

Investor:	Gmina Piekoszków ul. Częstochowska 66a 26-065 Piekoszków		
Tytuł projektu:	Przebudowa drogi wewnętrznej ulicy Jarzębinowej w Piekoszowie położonej na działce o numerze ewidencyjnym 1832/209		
Faza opracowania:	Projekt Budowlano-Wykonawczy		Skala: 1 : 500
Nazwa rysunku:	Projekt Zagospodarowania Terenu		
Projektant branża drogową:	mgr inż. Beniamin Szymczyk SWK/0105/PBD/19	01.2024	Nr rysunku: 2
Projektant branża sanitarna:	mgr inż. Teresa Kocjan SWK/0098/PWBS/16	01.2024	