


ZESTAWIENIE POMIESZCZEŃ – Piwnica INWENTARYZACJA			
CZEŚĆ "A" - MIESZKALNA			
nr	nazwa pomieszczenia	wysokość pom. (m)	powierzchnia (m²) wg PN-ISO 9836
A.0.01	KLATKA SCHODOWA	1,98	6,14
A.0.02	KOMUNIKACJA	1,98	7,06
A.0.03	POMIESZCZENIE PIWNICY	1,98	19,76
A.0.04	POMIESZCZENIE PIWNICY	1,98	15,56
A.0.05	POMIESZCZENIE PIWNICY	1,98	13,37
RAZEM			61,89

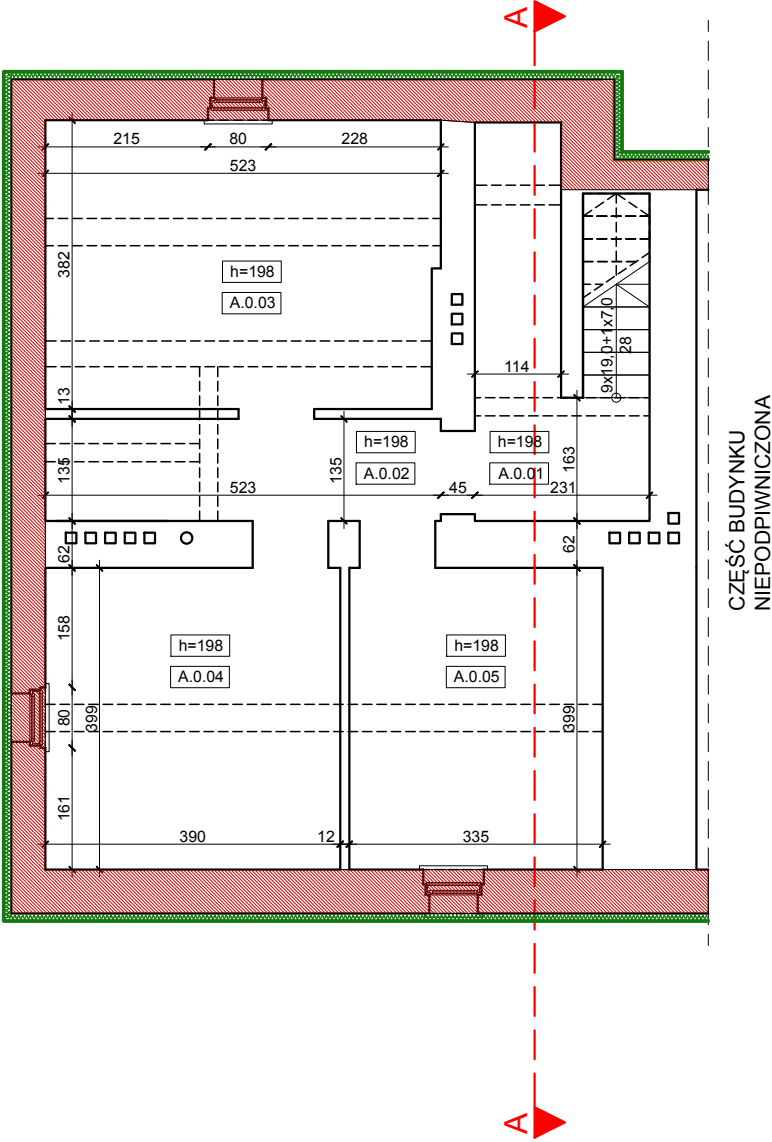

LEGENDA:

- IZOLACJA CIEPLNA I PRZECIWWODNA ŚCIAN PODZIEMIA
- IZOLACJA POZIOMA WYKONANA METODĄ INIEKCJI

RYT.BK

RYT-BK Sp. z o.o.
ul. Dworcowa 4
43-200 Pszczyna

INWENTARYZACJA ORAZ KONCEPCJA PRZEBUDOWY
BUDYNKU DWORCA KOLEJOWEGO W SUSZCU

LOKALIZACJA INWESTYCJI:
ul. Stacyjna 1, 43-267 Suszec
obręb: 0006 Suszec, dz.nr: 4060/465

TREŚĆ RYSUNKU:
ETAP I PRAC - IZOLACJA PIONOWA I POZIOMA ŚCIAN
ZEWNĘTRZNYCH - RZUT PIWNIC

INWESTOR:
Gmina Suszec
ul. Lipowa 1, 43-267 Suszec

BRANŻA: TECHNOLOGIA	FAZA: IZOLACJE	NR RYSUNKU: IZ-01
DATA: 21.03.2024 r.	SKALA: 1 : 100	NR STRONY:

PROJEKTANT:
mgr inż. Janusz Ryt

NR UPR: 725/94, 426/90	PODPIS:
---------------------------	---------

PROJEKTANT:
mgr inż. arch. Małgorzata Gardiasz

NR UPR: 45/SLOKK/2019/II	PODPIS:
-----------------------------	---------