


RZUT PARTERU - fragment

Skala 1:50

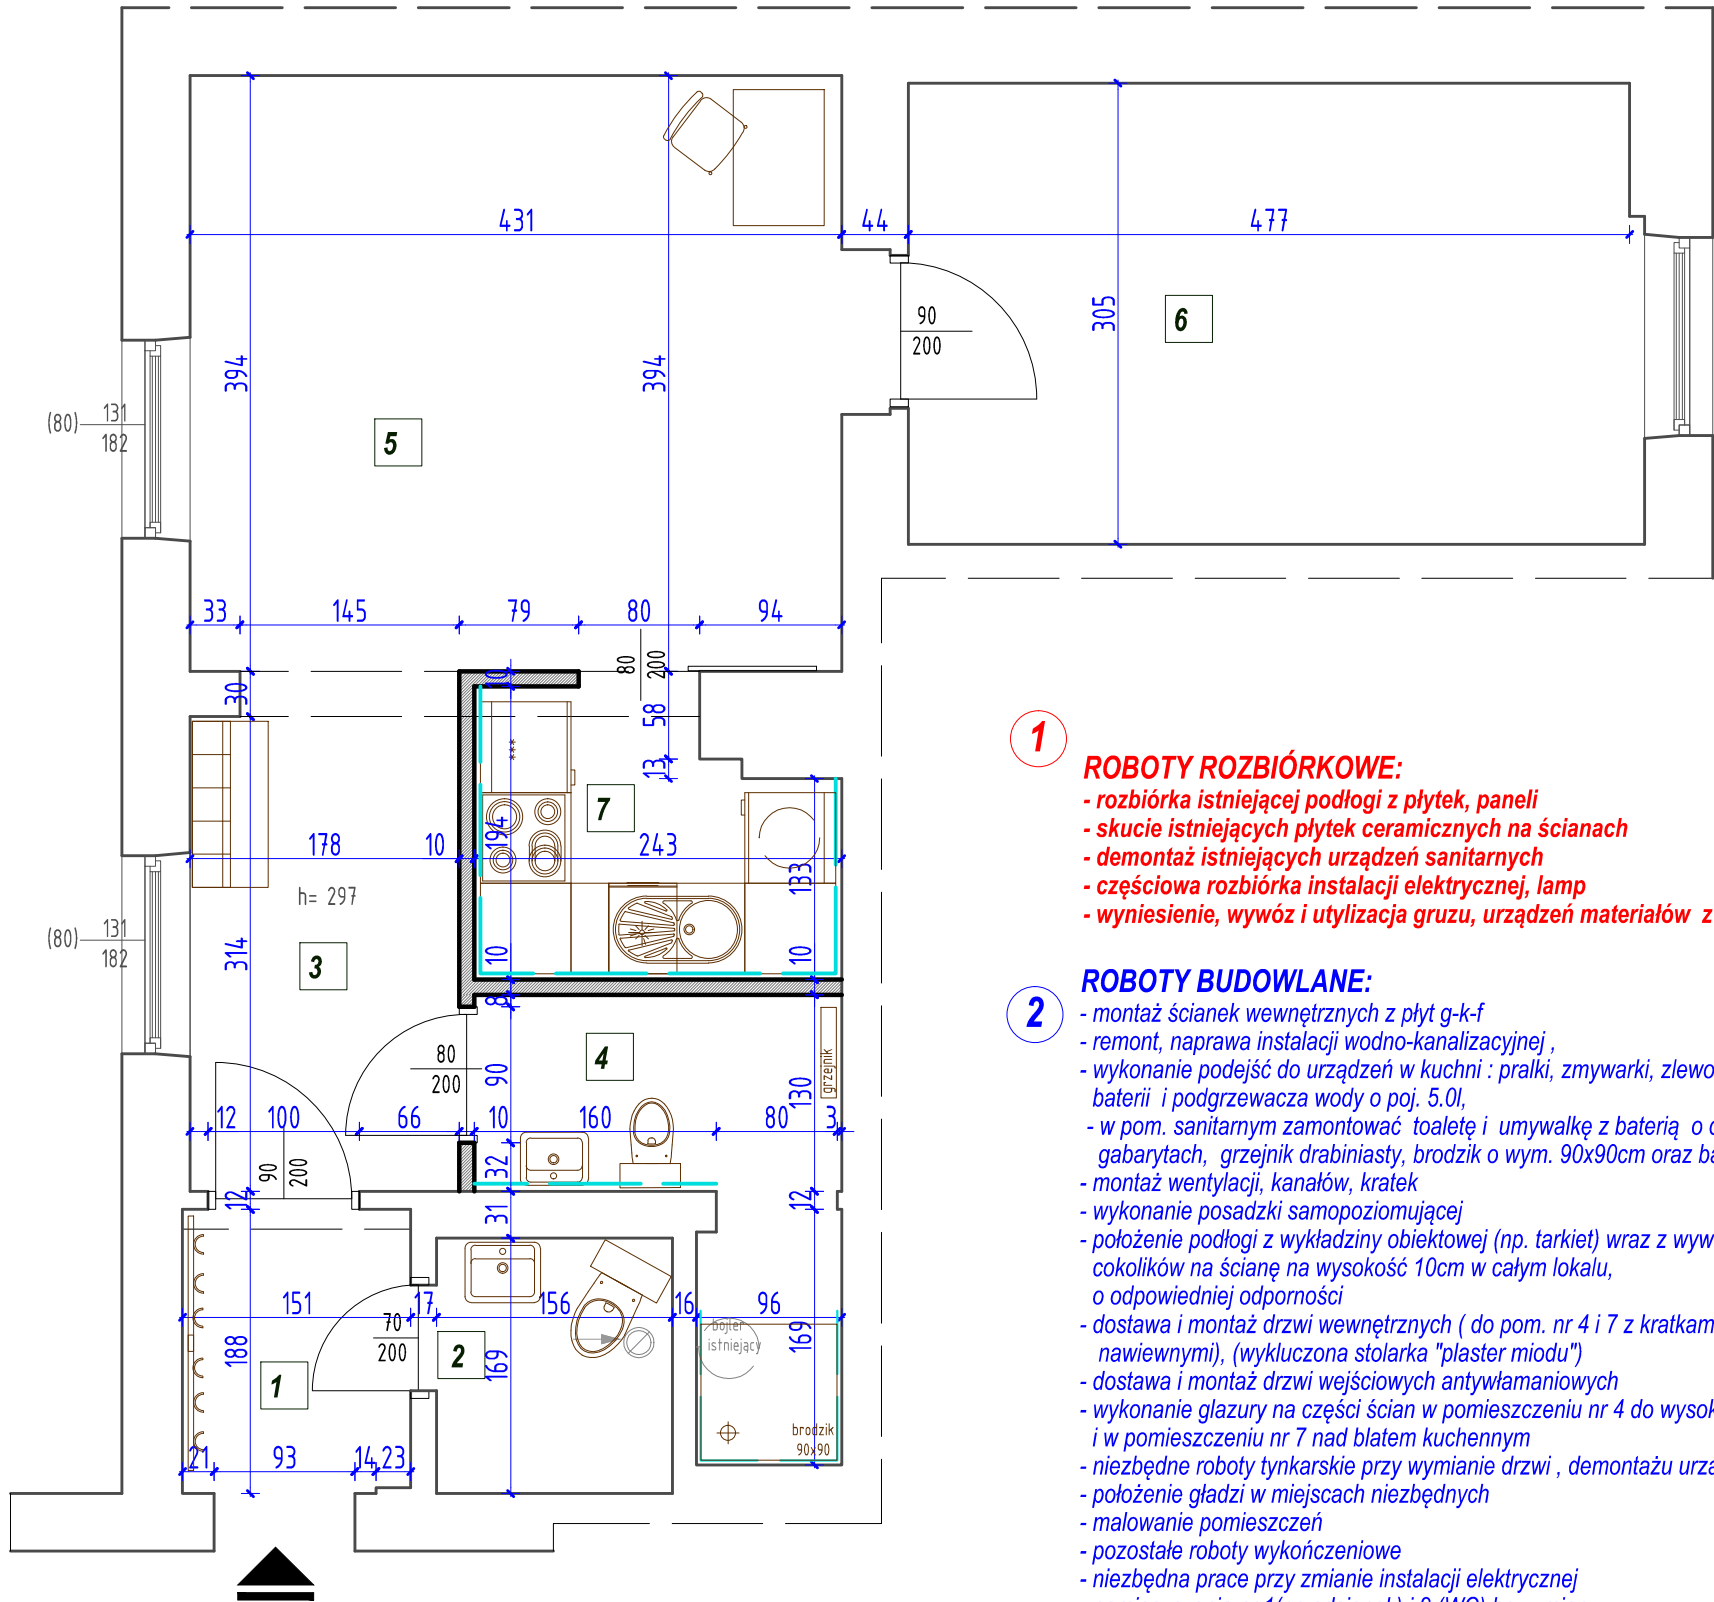

- 1

ROBOTY ROZBIÓRKOWE:
 - rozbiórka istniejącej podłogi z płytek, paneli
 - skucie istniejących płytek ceramicznych na ścianach
 - demontaż istniejących urządzeń sanitarnych
 - częściowa rozbiórka instalacji elektrycznej, lamp
 - wyniesienie, wywóz i utylizacja gruzu, urządzeń materiałów z rozbiórki
- 2

ROBOTY BUDOWLANE:
 - montaż ścianek wewnętrznych z płyt g-k-f
 - remont, naprawa instalacji wodno-kanalizacyjnej ,
 - wykonanie podejść do urządzeń w kuchni : pralki, zmywarki, zlewozmywaka, baterii i podgrzewacza wody o poj. 5.0l,
 - w pom. sanitarnym zamontować toaletę i umywalkę z baterią o dziecięcych gabarytach, grzejnik drabiniasty, brodzik o wym. 90x90cm oraz baterię
 - montaż wentylacji, kanałów, krat
 - wykonanie posadzki samopoziomującej
 - położenie podłogi z wykładziny obiektowej (np. tarkiet) wraz z wywiniciem cokolików na ścianę na wysokość 10cm w całym lokalu, o odpowiedniej odporności
 - dostawa i montaż drzwi wewnętrznych (do pom. nr 4 i 7 z kratkami nawiewnymi), (wykluczona stolarka "plaster miodu")
 - dostawa i montaż drzwi wejściowych antywłamaniowych
 - wykonanie glazury na części ścian w pomieszczeniu nr 4 do wysokości 2m, i w pomieszczeniu nr 7 nad blatem kuchennym
 - niezbędne roboty tynkarskie przy wymianie drzwi , demontażu urządzeń, itp
 - położenie gładzi w miejscach niezbędnych
 - malowanie pomieszczeń
 - pozostałe roboty wykończeniowe
 - niezbędna prace przy zmianie instalacji elektrycznej
 - pomieszczenia nr 1(przedśionek) i 2 (WC) bez zmian

Zestawienie pomieszczeń:

Nr pom.	Nazwa pomieszczenia	Rodzaj podłoga	Pow. użyt. pom.[m²]
1	Przedśionek		2.80
2	WC		2.60
3	Komunikacja	Wykładzina obiektowa	6.00
4	Sala żłobkowa	Wykładzina obiektowa	17.00
5	Pom. sanitarne	Wykładzina obiektowa	4.80
6	Sala leżakowania	Wykładzina obiektowa	14.70
7	Kuchnia	Wykładzina obiektowa	4.10
Powierzchnia użytkowa sali z pom. pomocniczymi			52.00

Legenda:

przegrody istniejące

wyburzenia

przegrody projektowane z płyt g-k

glazura na ścianie

ADAPTACJA POMIESZCZEŃ SZKOLNYCH
NA POTRZEBY UTWORZENIA INSTYTUCJI
DZIENNYCH OPIEKUNÓW
W LANDZMIERZU

Lokalizacja Landzmerz ul. Główna 49